


Schnitt B-B

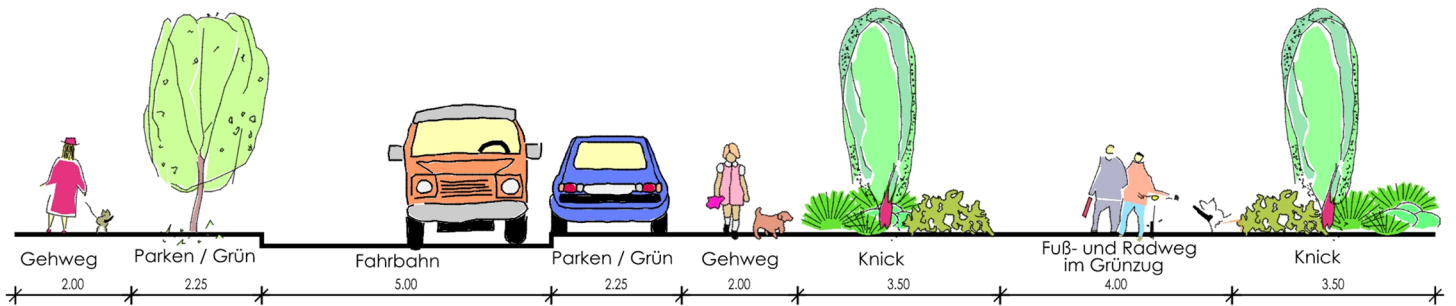

Anlage 2: zur Vorlage Nr.: B 18/0207 des Stuv am 03.05.2018
 Hier: Bebauungsplanausschnitt