


Konzept zur Abstimmung - Parkplatz

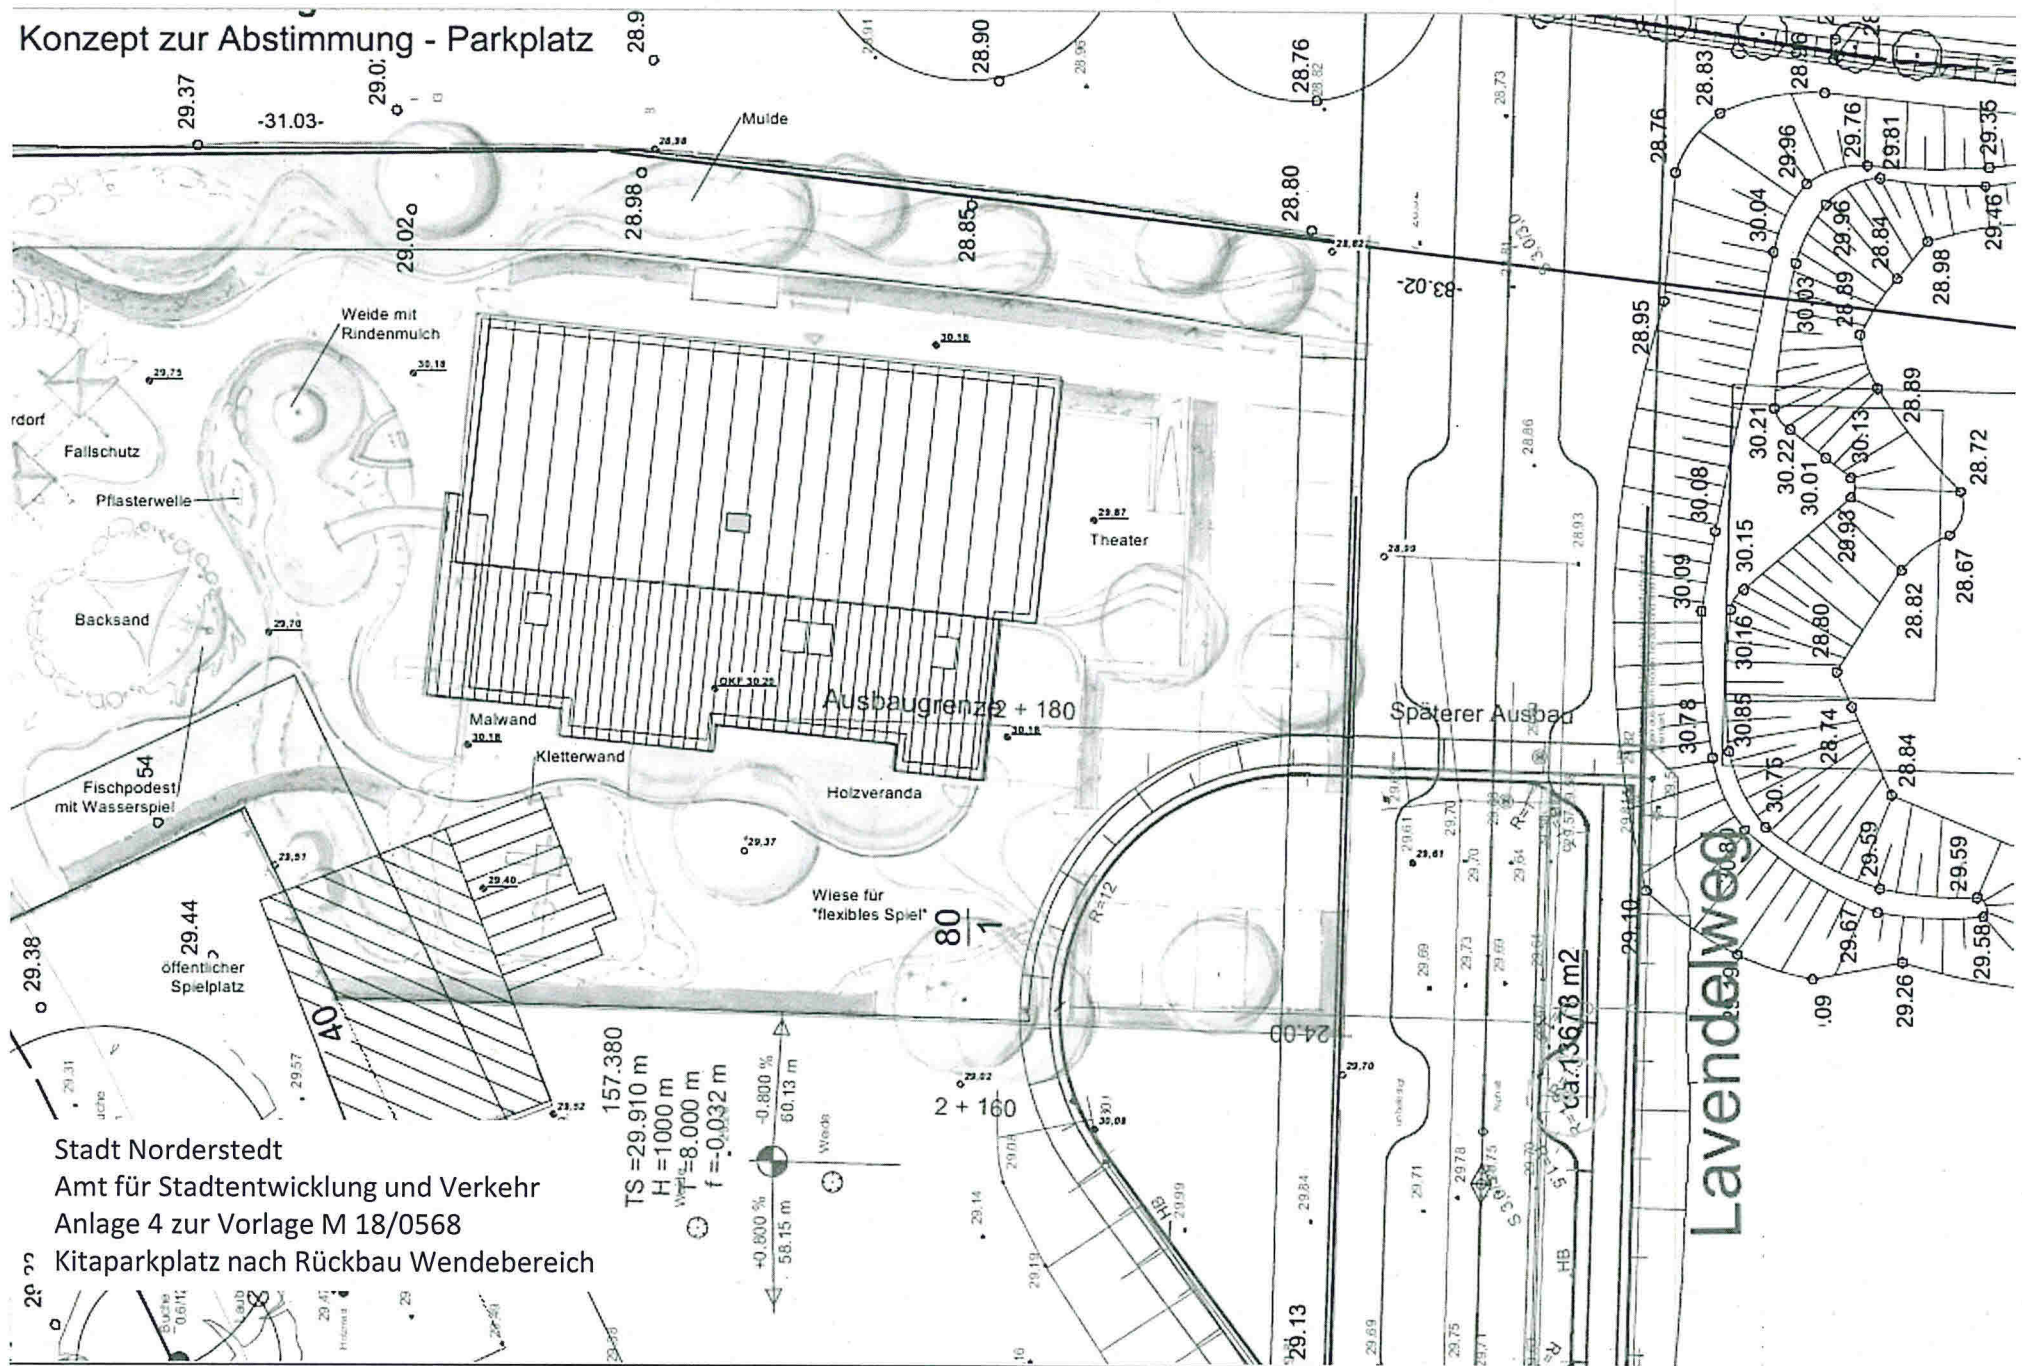

Stadt Norderstedt
 Amt für Stadtentwicklung und Verkehr
 Anlage 4 zur Vorlage M 18/0568
 Kitaparkplatz nach Rückbau Wendebereich

157.380
 TS=29.910 m
 H=1000 m
 W=8.000 m
 f=-0,032 m

+0.800% 58.15 m
 -0.800% 60.13 m

Weich

80/1

Lavendelweg

ca. 13678 m2