




# Anlage 4 zu TOP 6

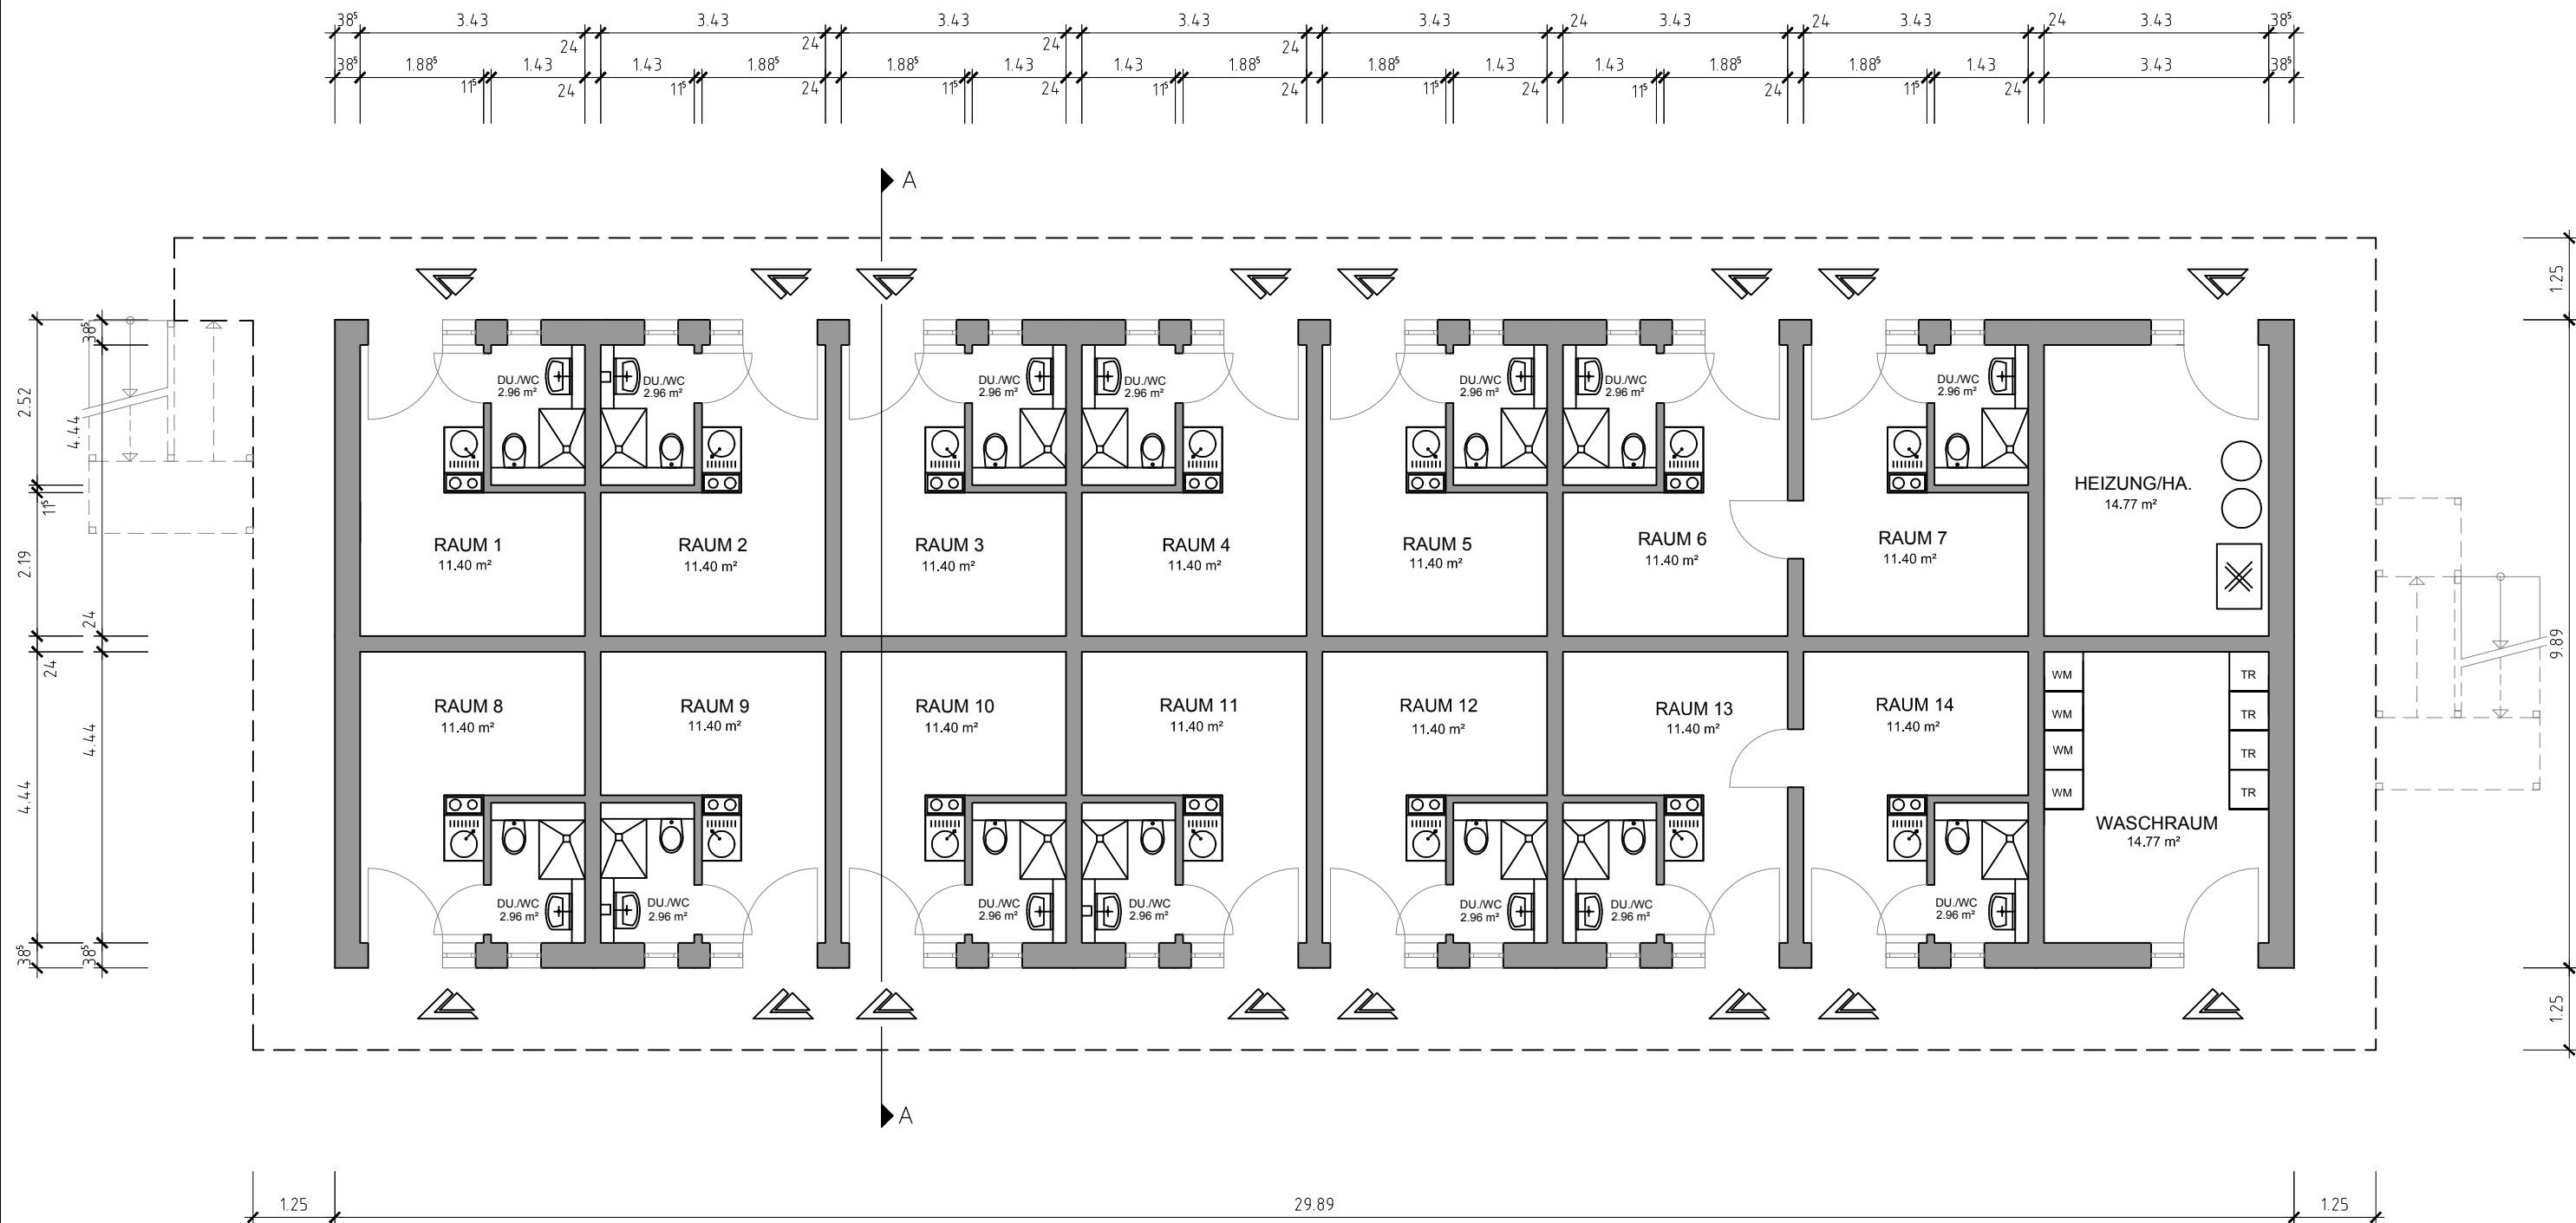

ERDGESCHOSS

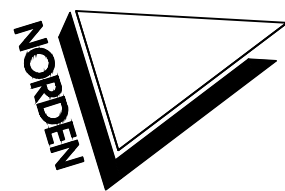

Alle Maße sind am Bau zu prüfen! Abweichungen zum Bestand sind dem Amt 68 umgehend mitzuteilen!

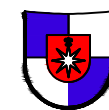

Stadt Norderstedt  
Die Oberbürgermeisterin

Amt 68 - Gebäudewirtschaft

Projektdatei  
Langenharmer Weg 132, 22844 Norderstedt

Planinhalt  
Entwurf - EG Obdachlosenunterkunft

gezeichnet/geprüft  
Behn  
Datum  
06.09.2018

Maßstab  
1:100  
Projektnummer  
020