



Anlage 5 zu TOP 6

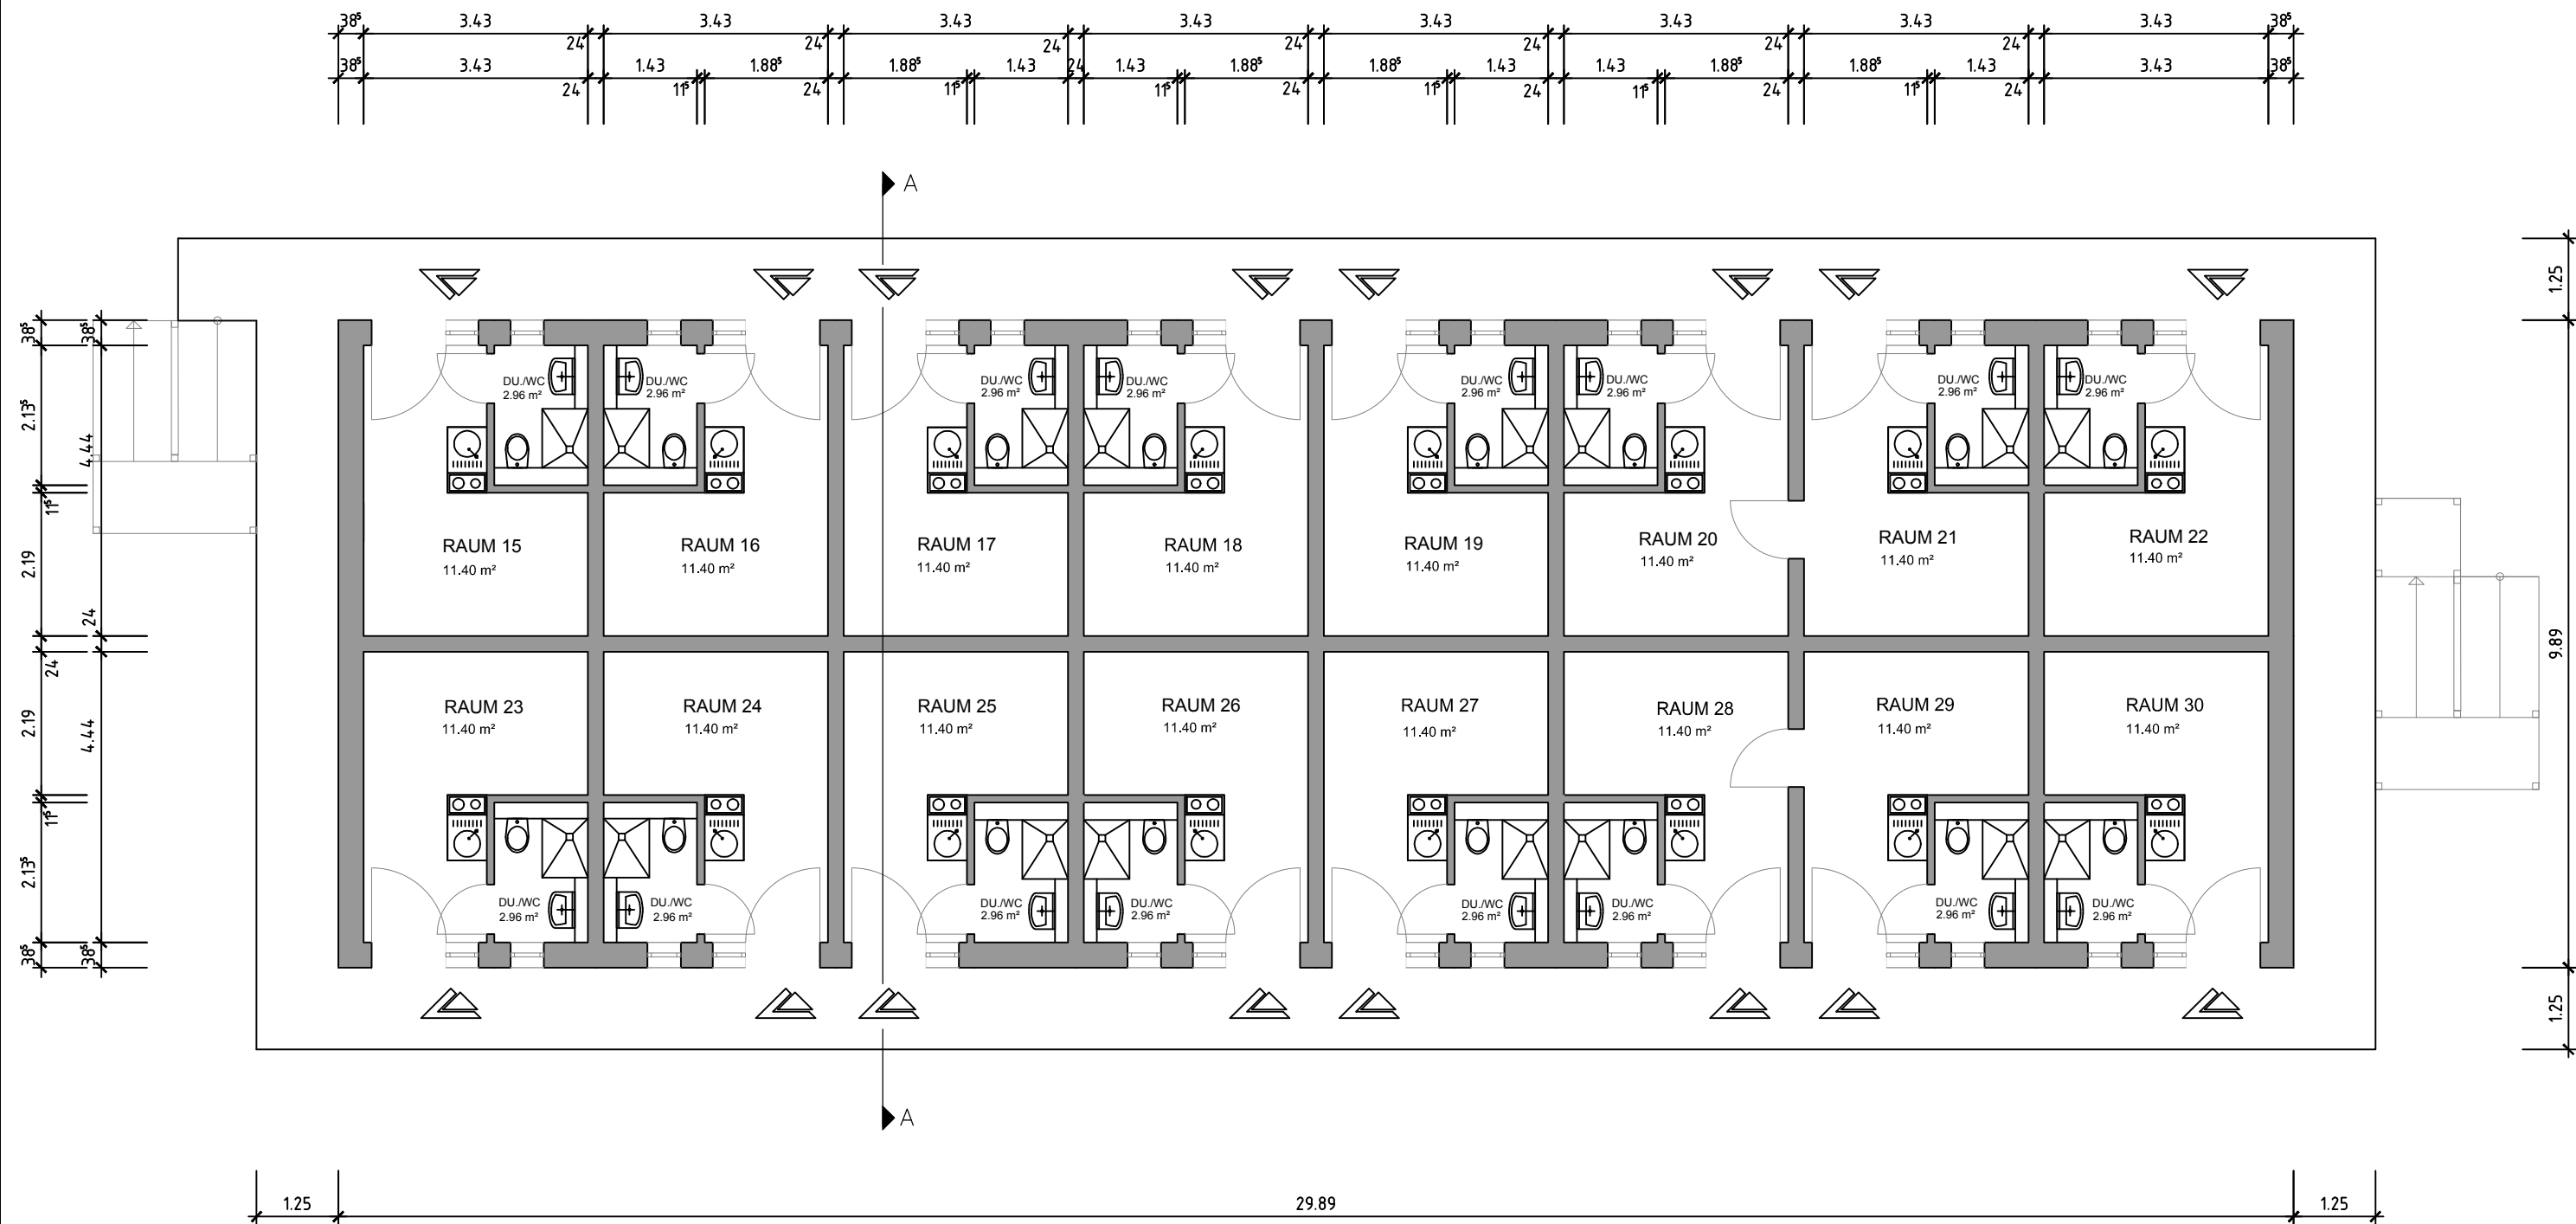

OBERGESCHOSS

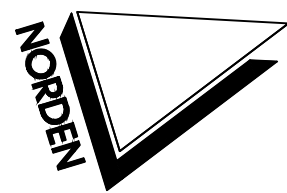

Alle Maße sind am Bau zu prüfen! Abweichungen zum Bestand sind dem Amt 68 umgehend mitzuteilen!



Stadt Norderstedt
Die Oberbürgermeisterin

Amt 68 - Gebäudewirtschaft

Projektdaten
Langenharmer Weg 132, 22844 Norderstedt

Planinhalt
Entwurf - OG Obdachlosenunterkunft

gezeichnet/geprüft Behn	Datum 06.09.2018
----------------------------	---------------------

Maßstab 1:100	Projektnummer 020
------------------	----------------------