



Falkenkamp/ Friedrichsgaber Weg



06-02-2019



FELDSIEN ARCHITEKTEN BDA
PartGmbH

Lageplan
M 1: 750




Am Schaafredder 8
24568 Kaltenkirchen
Tel.: 04191-91700
architekten@feldsien.de



Falkenkamp/ Friedrichsgaber Weg

Perspektiven 01

Anlage 4d

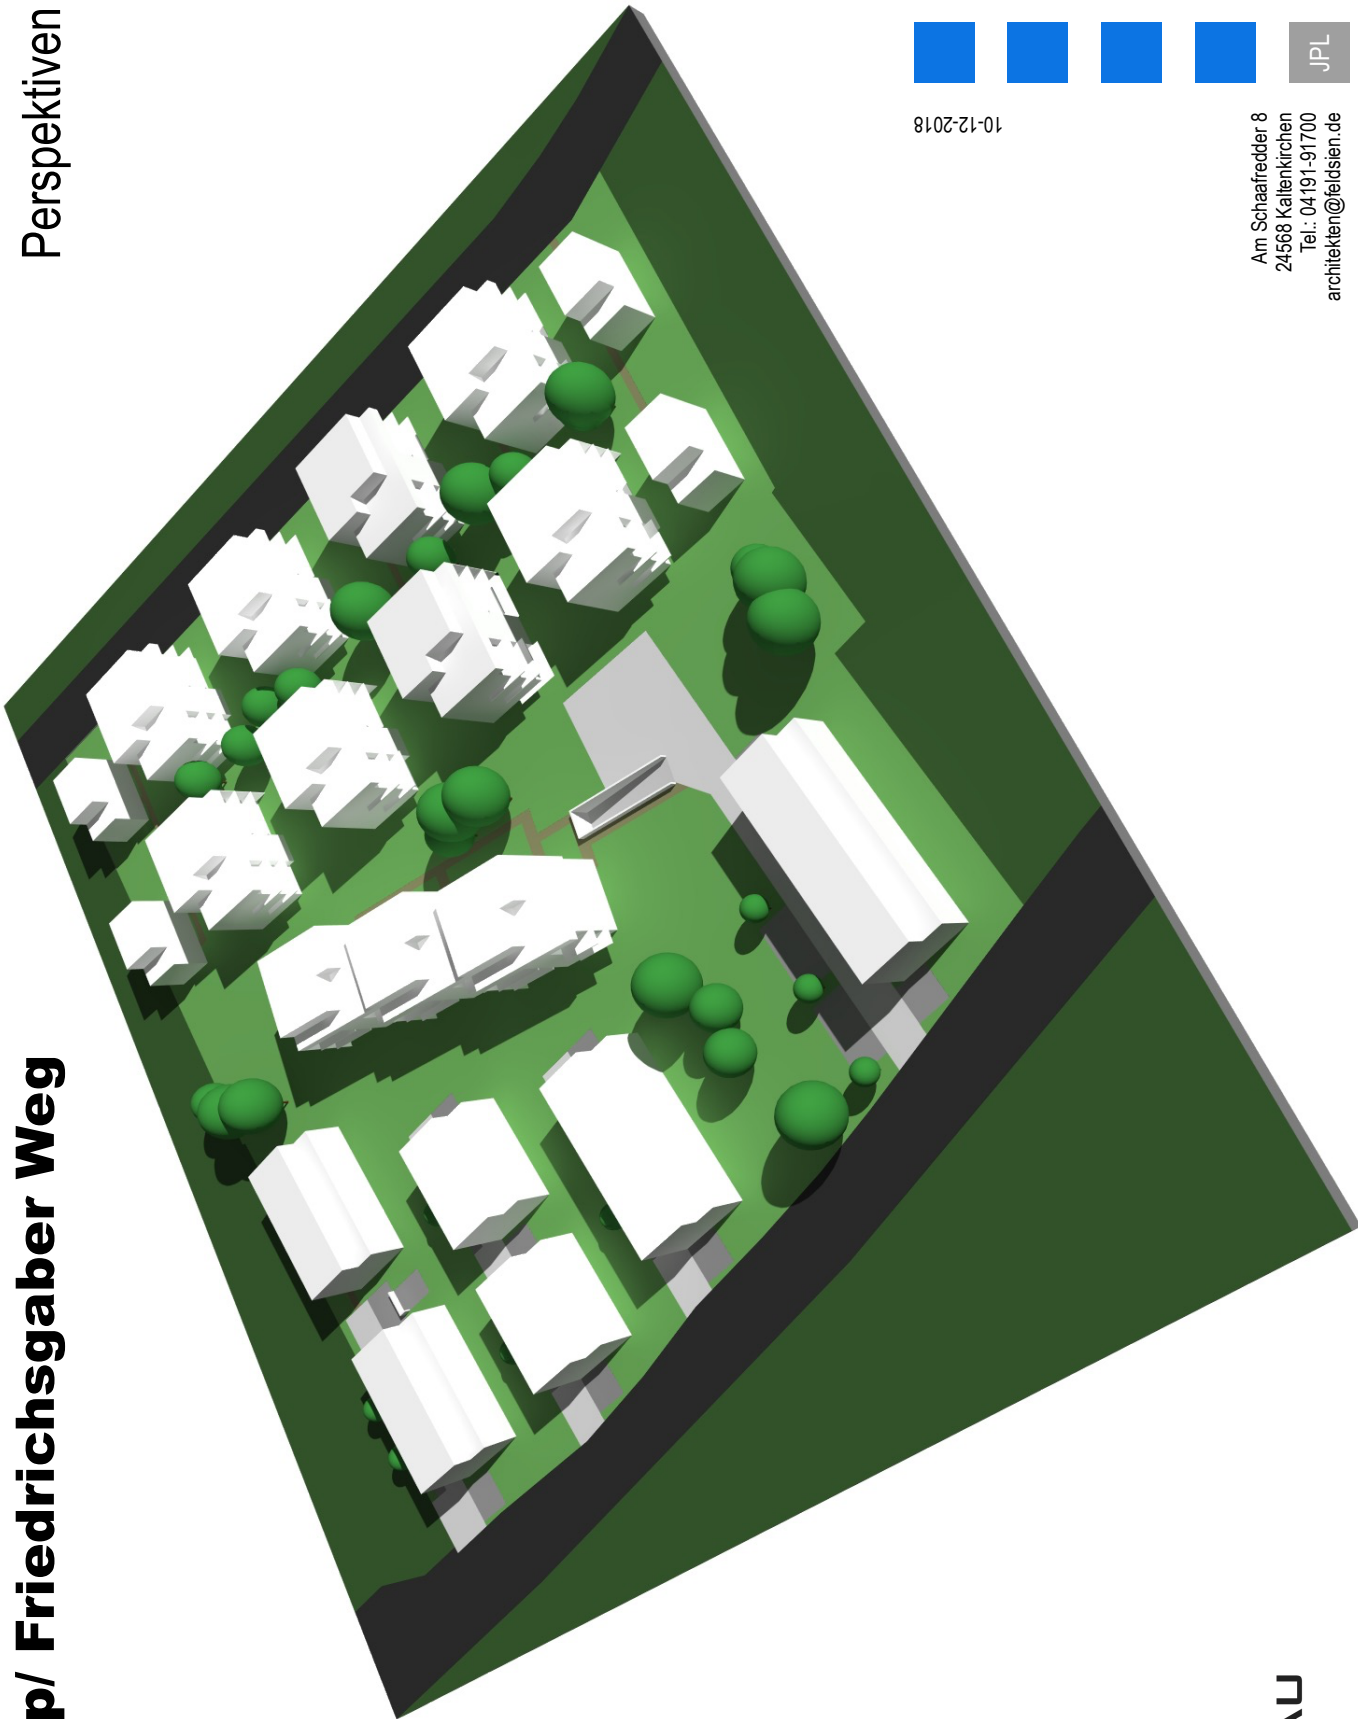

PartGmbH

FELDSIEN ARCHITECTEN BDA



10-12-2018

Am Schaafredder 8
24568 Kallenkirchen
Tel.: 04191-91700
architekten@feldsien.de




PLUS BAU

Falkenkamp/ Friedrichsgaber Weg

Perspektiven 02

Anlage 4e

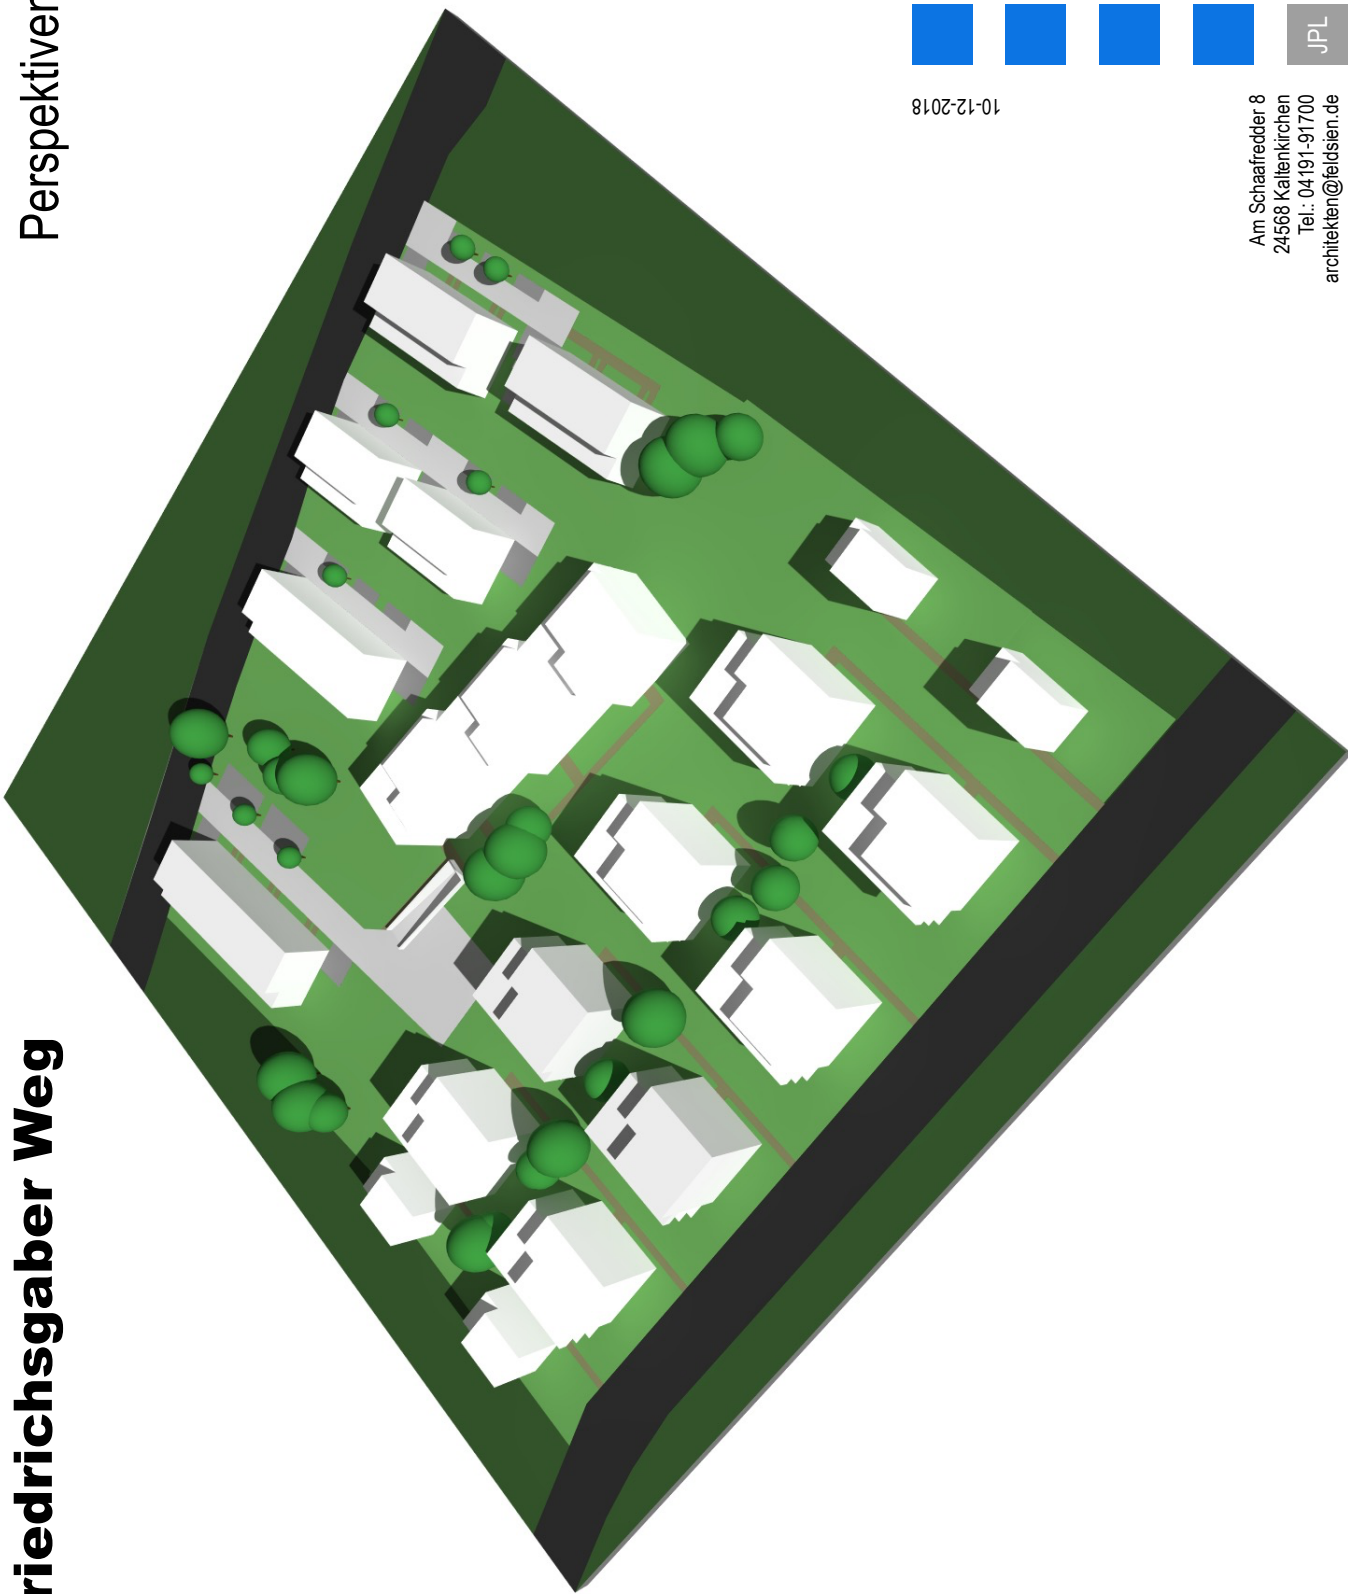

FELDSIEN ARCHITECTEN BDA
PartGmbH



10-12-2018

Am Schaafredder 8
24568 Kallenkirchen
Tel.: 04191-91700
architekten@feldsien.de