



Anlage 3 zu Vorlage B19/0129

Ernst-Bader-Ring

a)

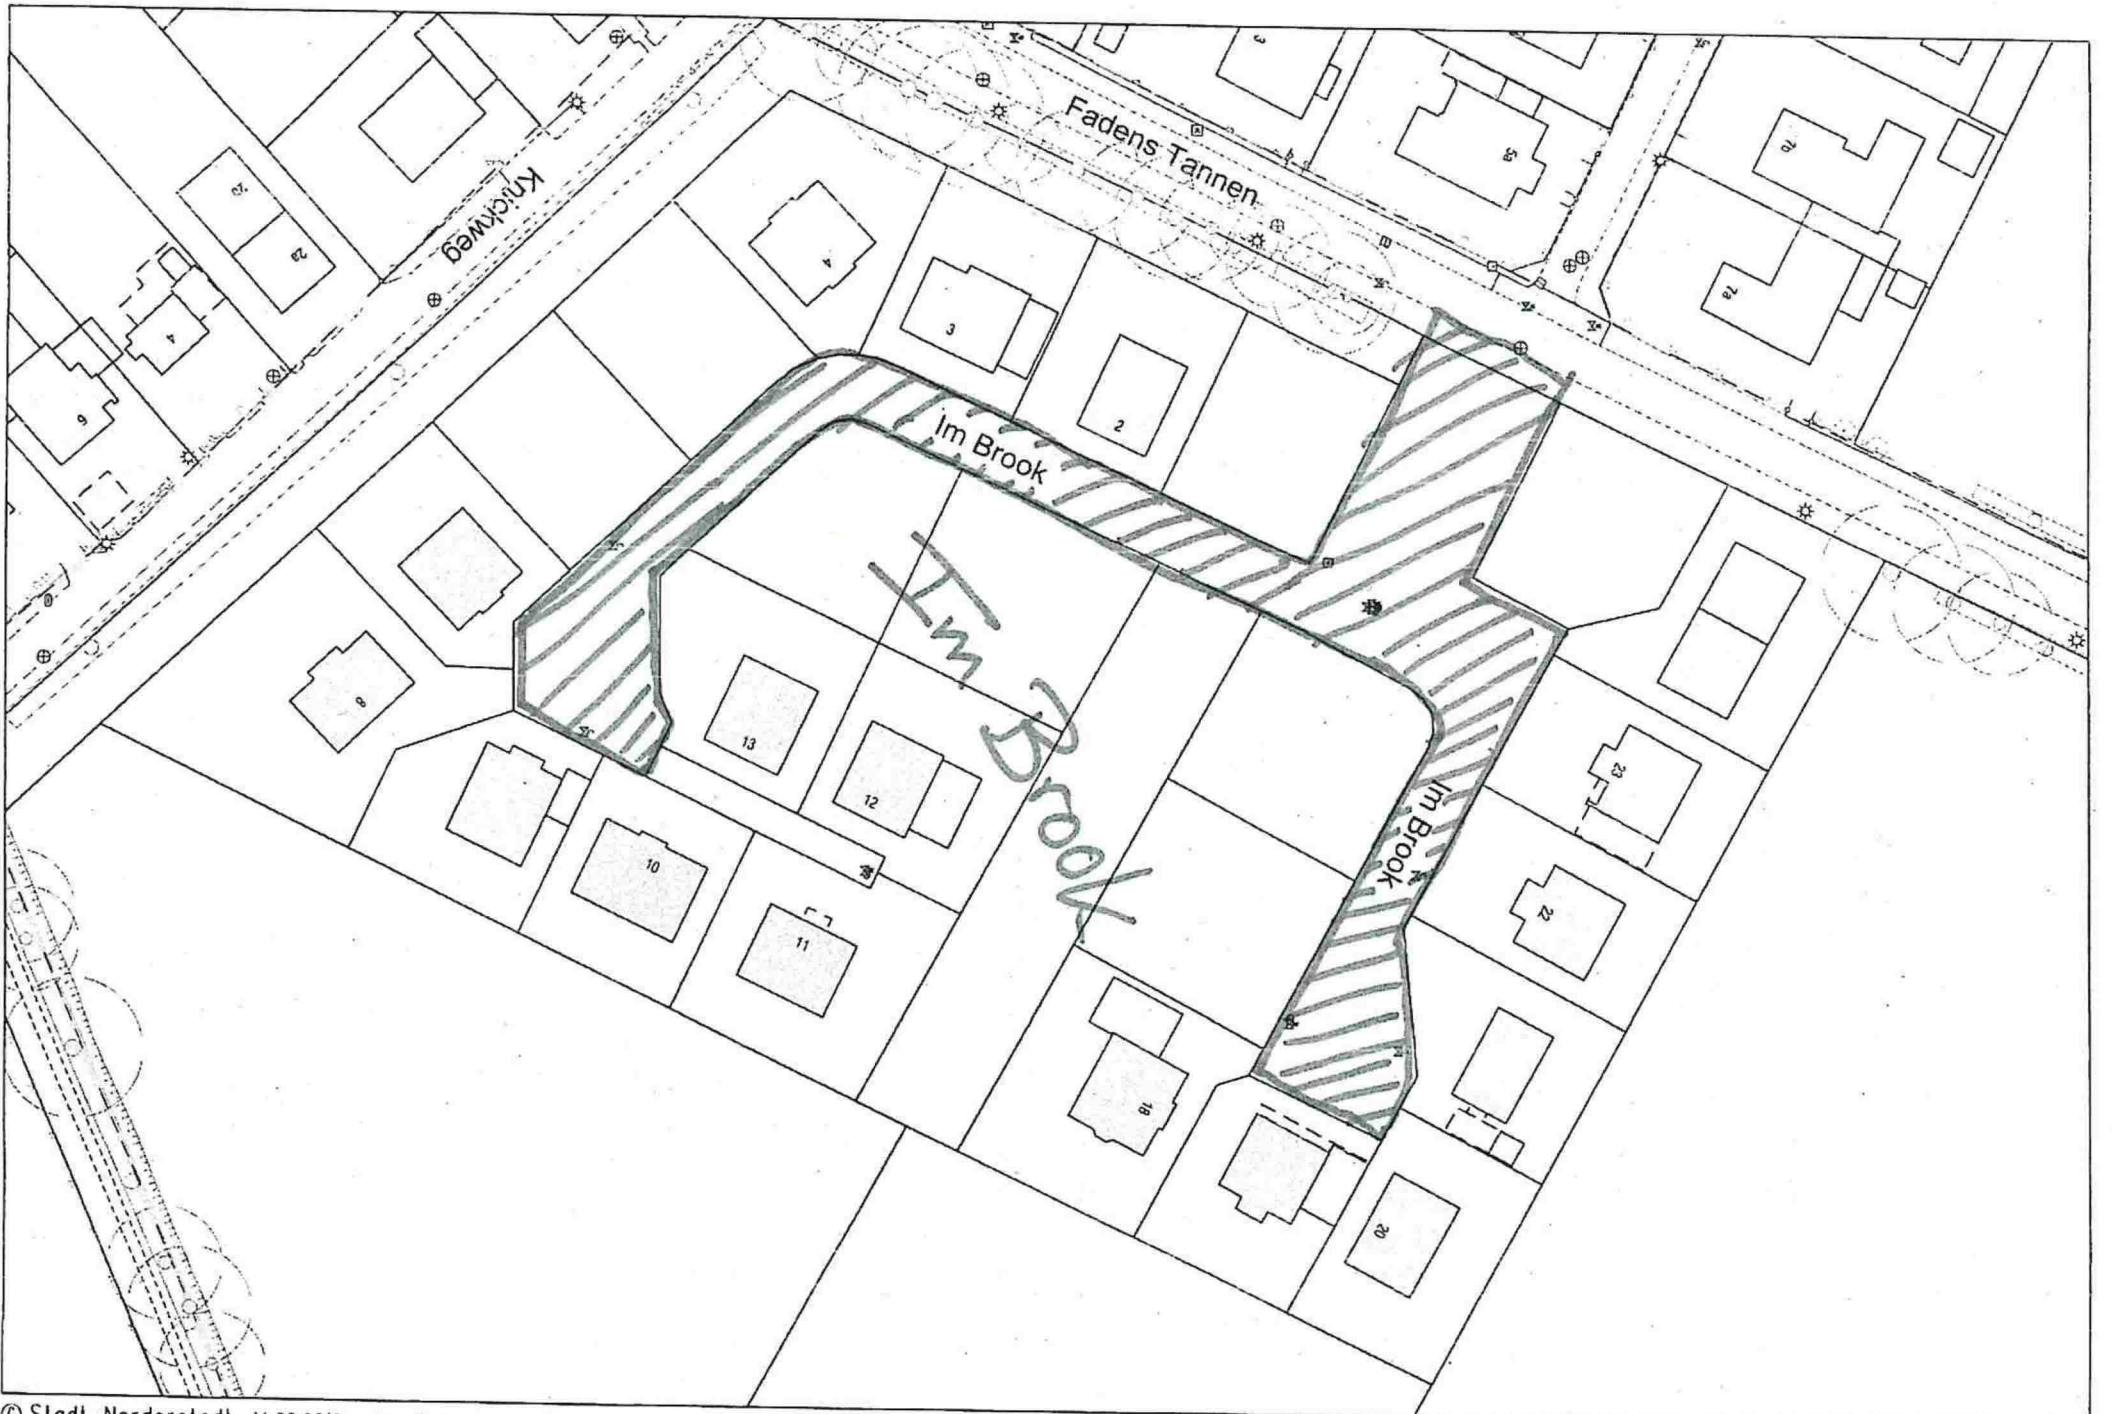

6)

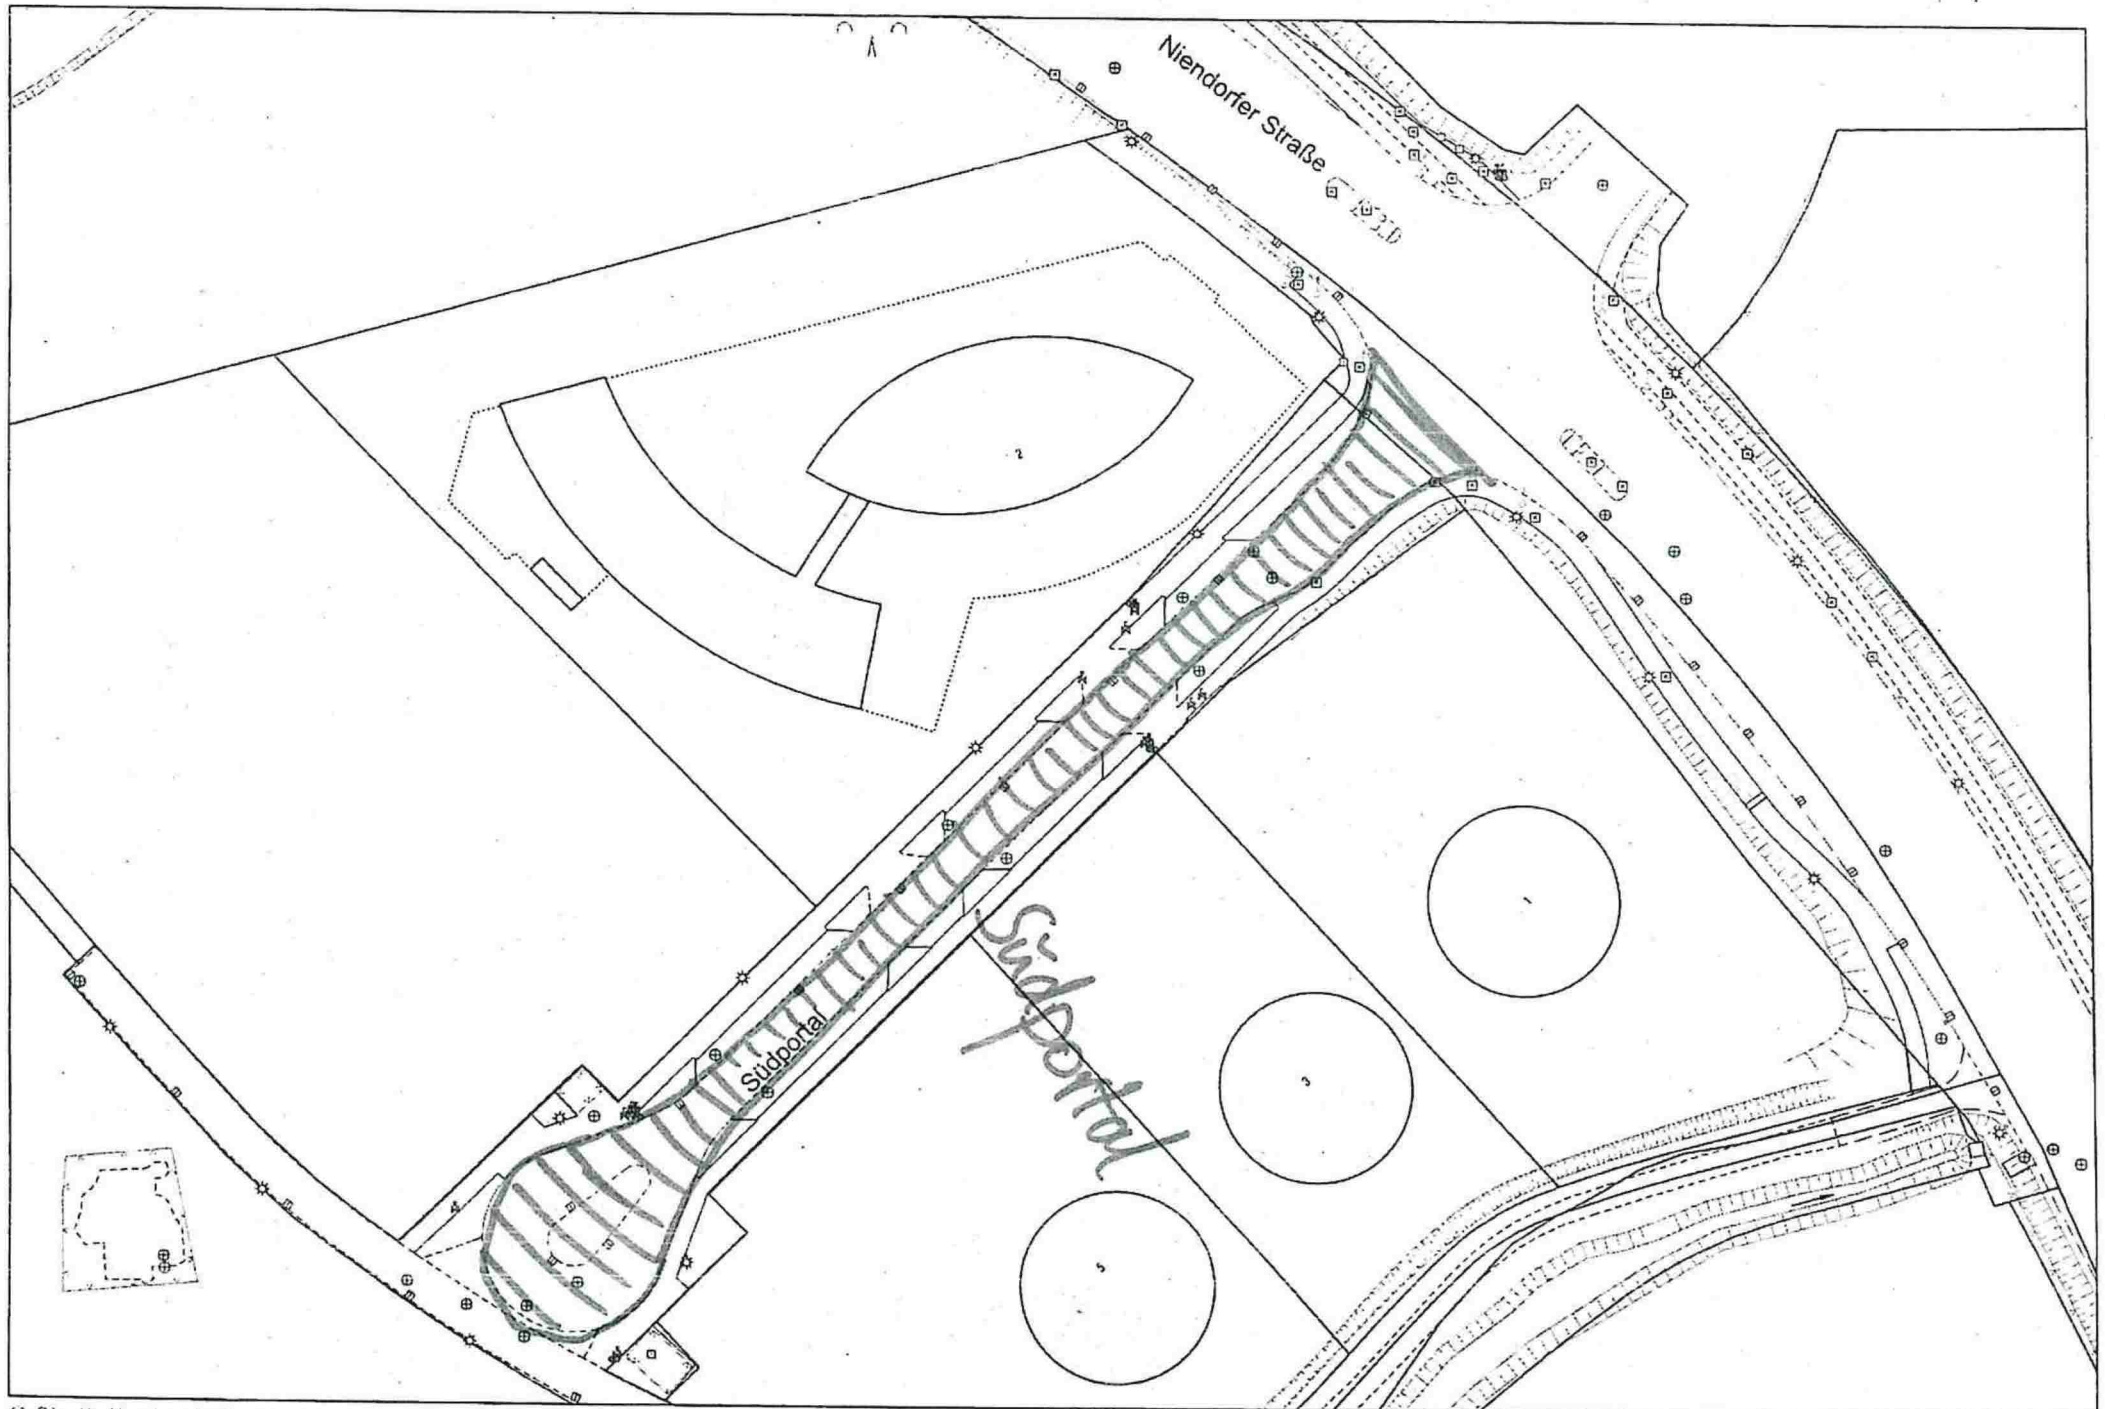

3