




# Freiwillige Feuerwehr Norderstedt Neubau Wache Garstedt – landschaftsplanerische Aspekte

LANDSCHAFTSPLANUNG **JACOB** Norderstedt

- Landschaftsplan Norderstedt
- Baumbestandsaufnahme



# Landschaftsplan Entwicklung

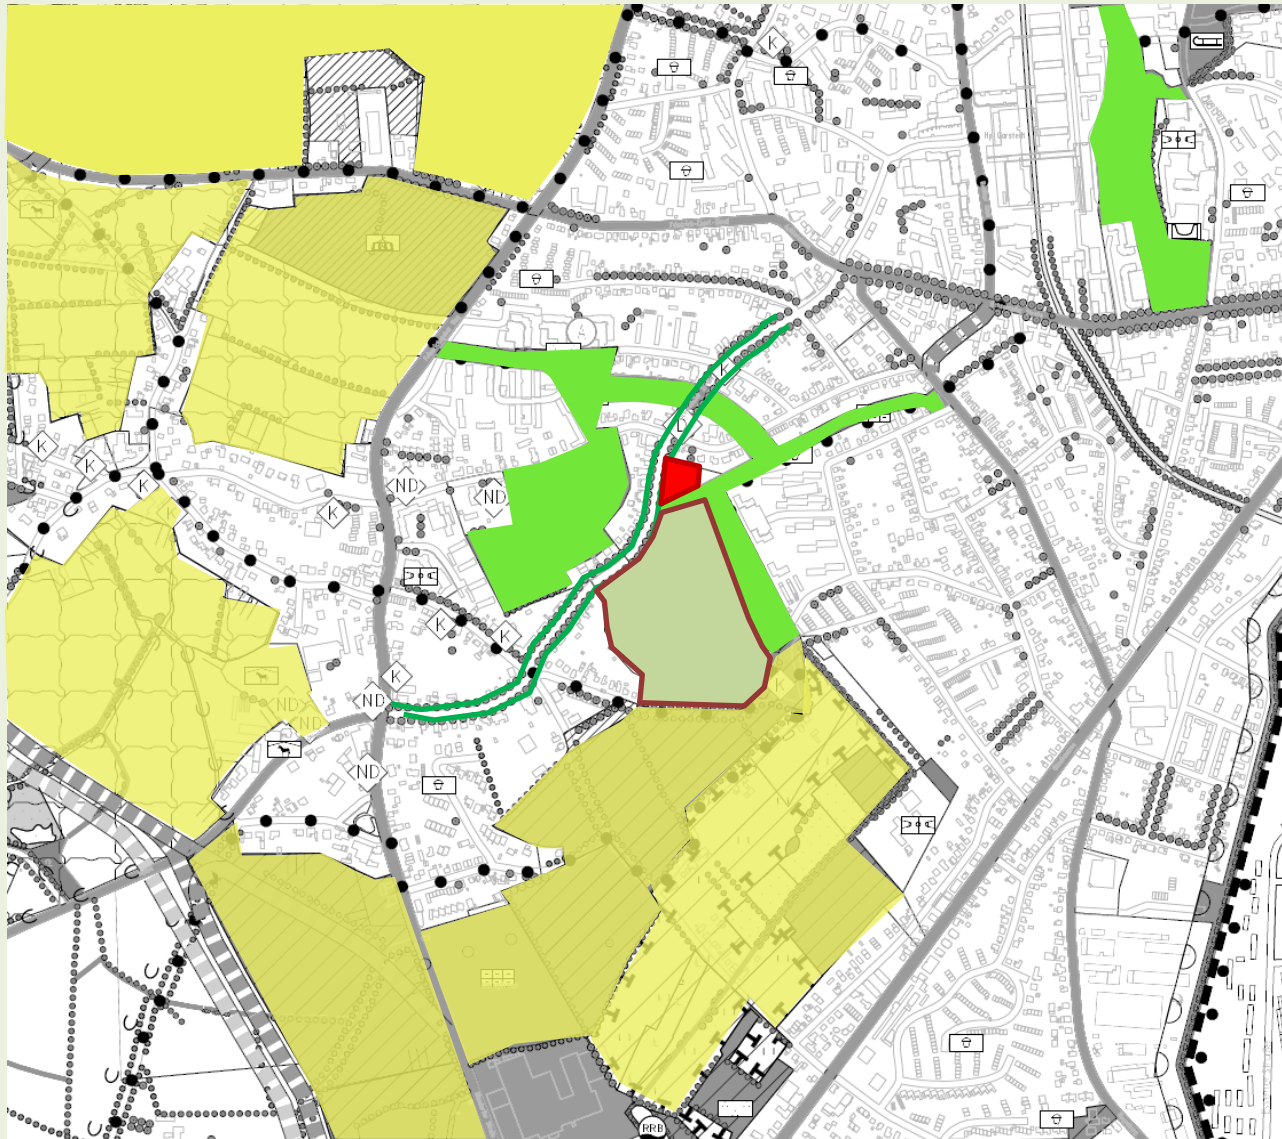

# Grünraumsystem






## Blickrichtung Ochsenzoller Straße





## Blickrichtung Grünzug



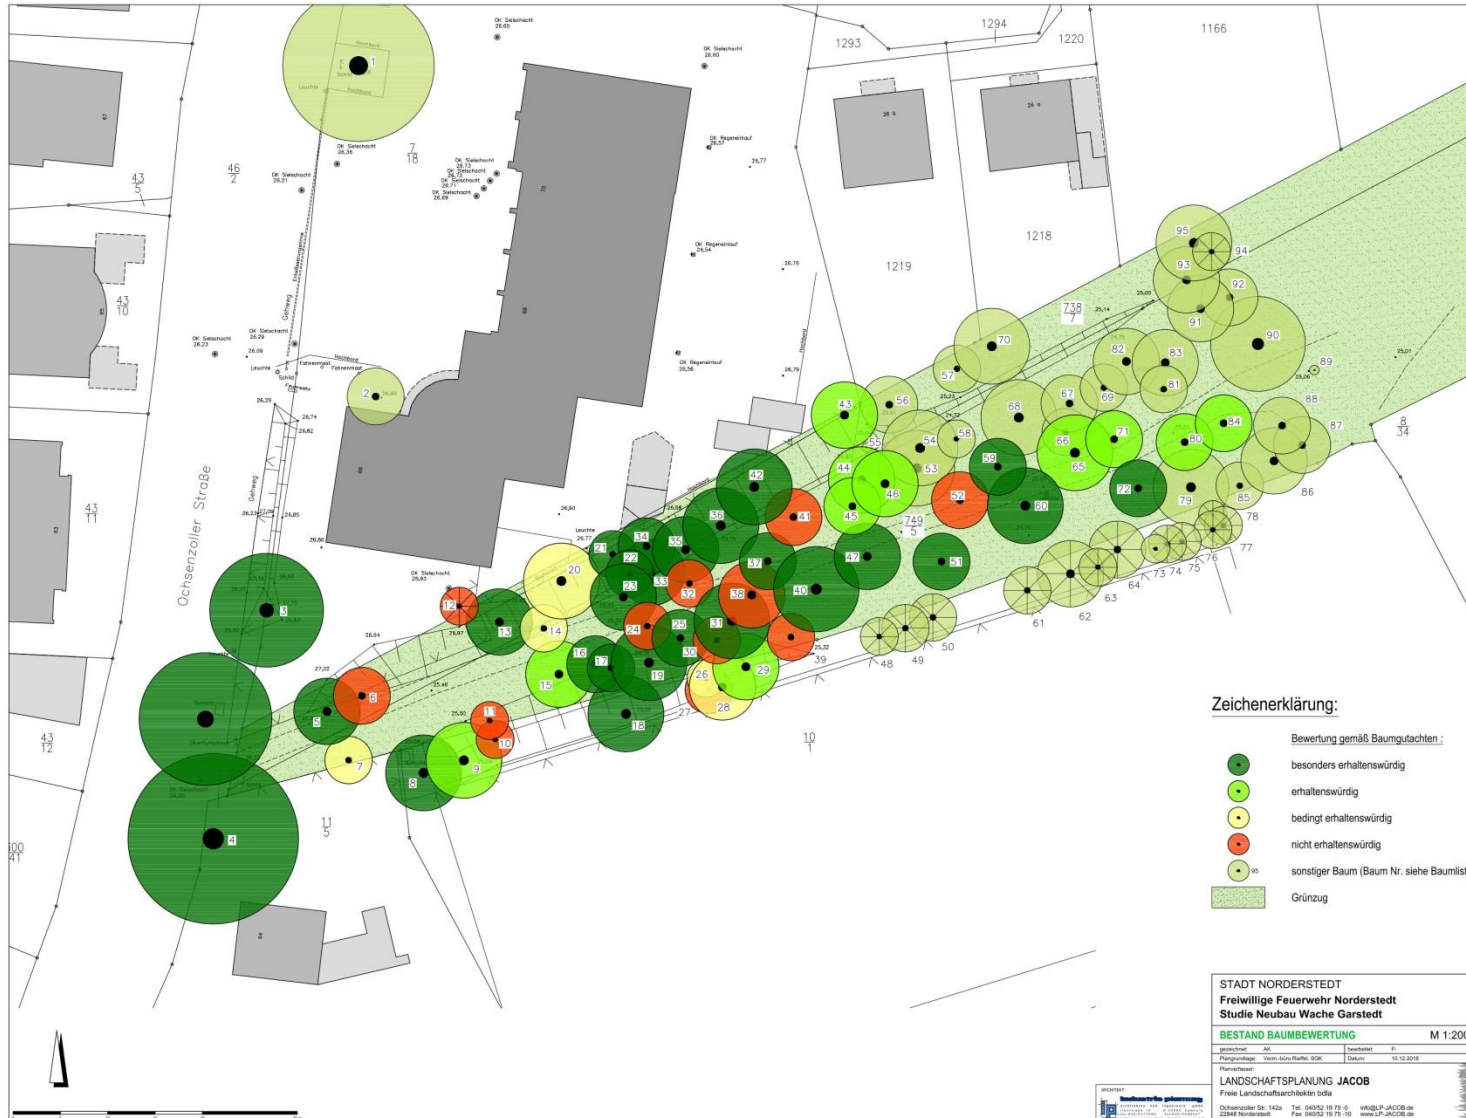



STADT NORDERSTEDT  
**Freiwillige Feuerwehr Norderstedt**  
**Studie Neubau Wache Garstedt**

**GRÜNZUG WEGEFÜHRUNG VARIANTE 1** M 1:500

gezeichnet: AK	bearbeitet: Fi
Plangrundlage: Verm.-büro Rieffel, SGK	Datum: 10.12.2018

Planverfasser:

**LANDSCHAFTSPLANUNG JACOB**  
Freie Landschaftsarchitektin bdl

Ochsenzoller Str. 142a Tel. 040/52 19 75 -0 info@LP-JACOB.de  
22848 Norderstedt Fax 040/52 19 75 -10 www.LP-JACOB.de







STADT NORDERSTEDT  
**Freiwillige Feuerwehr Norderstedt**  
**Studie Neubau Wache Garstedt**

**GRÜNZUG WEGEFÜHRUNG VARIANTE 2** M 1:500

gezeichnet: AK	bearbeitet: Fi
Plangrundlage: Verm.-büro Rieffel, SGK	Datum: 10.12.2018

Planverfasser:  
**LANDSCHAFTSPLANUNG JACOB**  
Freie Landschaftsarchitektin bda



Ochsenzoller Str. 142a Tel. 040/52 19 75 -0 info@LP-JACOB.de  
22848 Norderstedt Fax 040/52 19 75 -10 www.LP-JACOB.de



STADT NORDERSTEDT  
**Freiwillige Feuerwehr Norderstedt**  
**Studie Neubau Wache Garstedt**

**GRÜNZUG WEGEFÜHRUNG VARIANTE 3** M 1:500

gezeichnet: AK	bearbeitet: FI
Plangrundlage: Verm.-büro Rieffel, SGK	Datum: 10.12.2018

Planverfasser:  
**LANDSCHAFTSPLANUNG JACOB**  
Freie Landschaftsarchitektin bda

Ochsenzoller Str. 142a Tel. 040/52 19 75 -0 info@LP-JACOB.de  
22848 Norderstedt Fax 040/52 19 75 -10 www.LP-JACOB.de

ARCHITEKT:  
**landschaftsplanung**  
ARCHITECTEN UND INGENIEURE GMBH  
HACHENDORF 10 D-22083 BAMBURG  
TEL. 040/230280 FAX 040/230847  
EMAIL: INFO@LP-BAMBURG.COM





STADT NORDERSTEDT  
**Freiwillige Feuerwehr Norderstedt**  
**Studie Neubau Wache Garstedt**

**GRÜNZUG WEGEFÜHRUNG VARIANTE 2** M 1:500

gezeichnet: AK	bearbeitet: Fi
Plangrundlage: Verm.-büro Rieffel, SGK	Datum: 10.12.2018

Planverfasser:  
**LANDSCHAFTSPLANUNG JACOB**  
Freie Landschaftsarchitektin bda

ARCHITEKT:  

**landschaftsplanung**  
 ARCHITECTEN UND INGENIEURE GMBH  
 HAMBURG 10 | D-22603 Hamburg  
 TEL. 040/521975-0 | FAX 040/2238847  
 EMAIL: INFO@LP-HAMBURG.COM

Ochsenzoller Str. 142a | Tel. 040/52 19 75 -0 | info@LP-JACOB.de  
 22848 Norderstedt | Fax 040/52 19 75 -10 | www.LP-JACOB.de

Ihre Fragen?

