



Anlage 1 zu Vorlage M 19 / 0158

Friedhof
Friedrichsgabe

Betriebshof

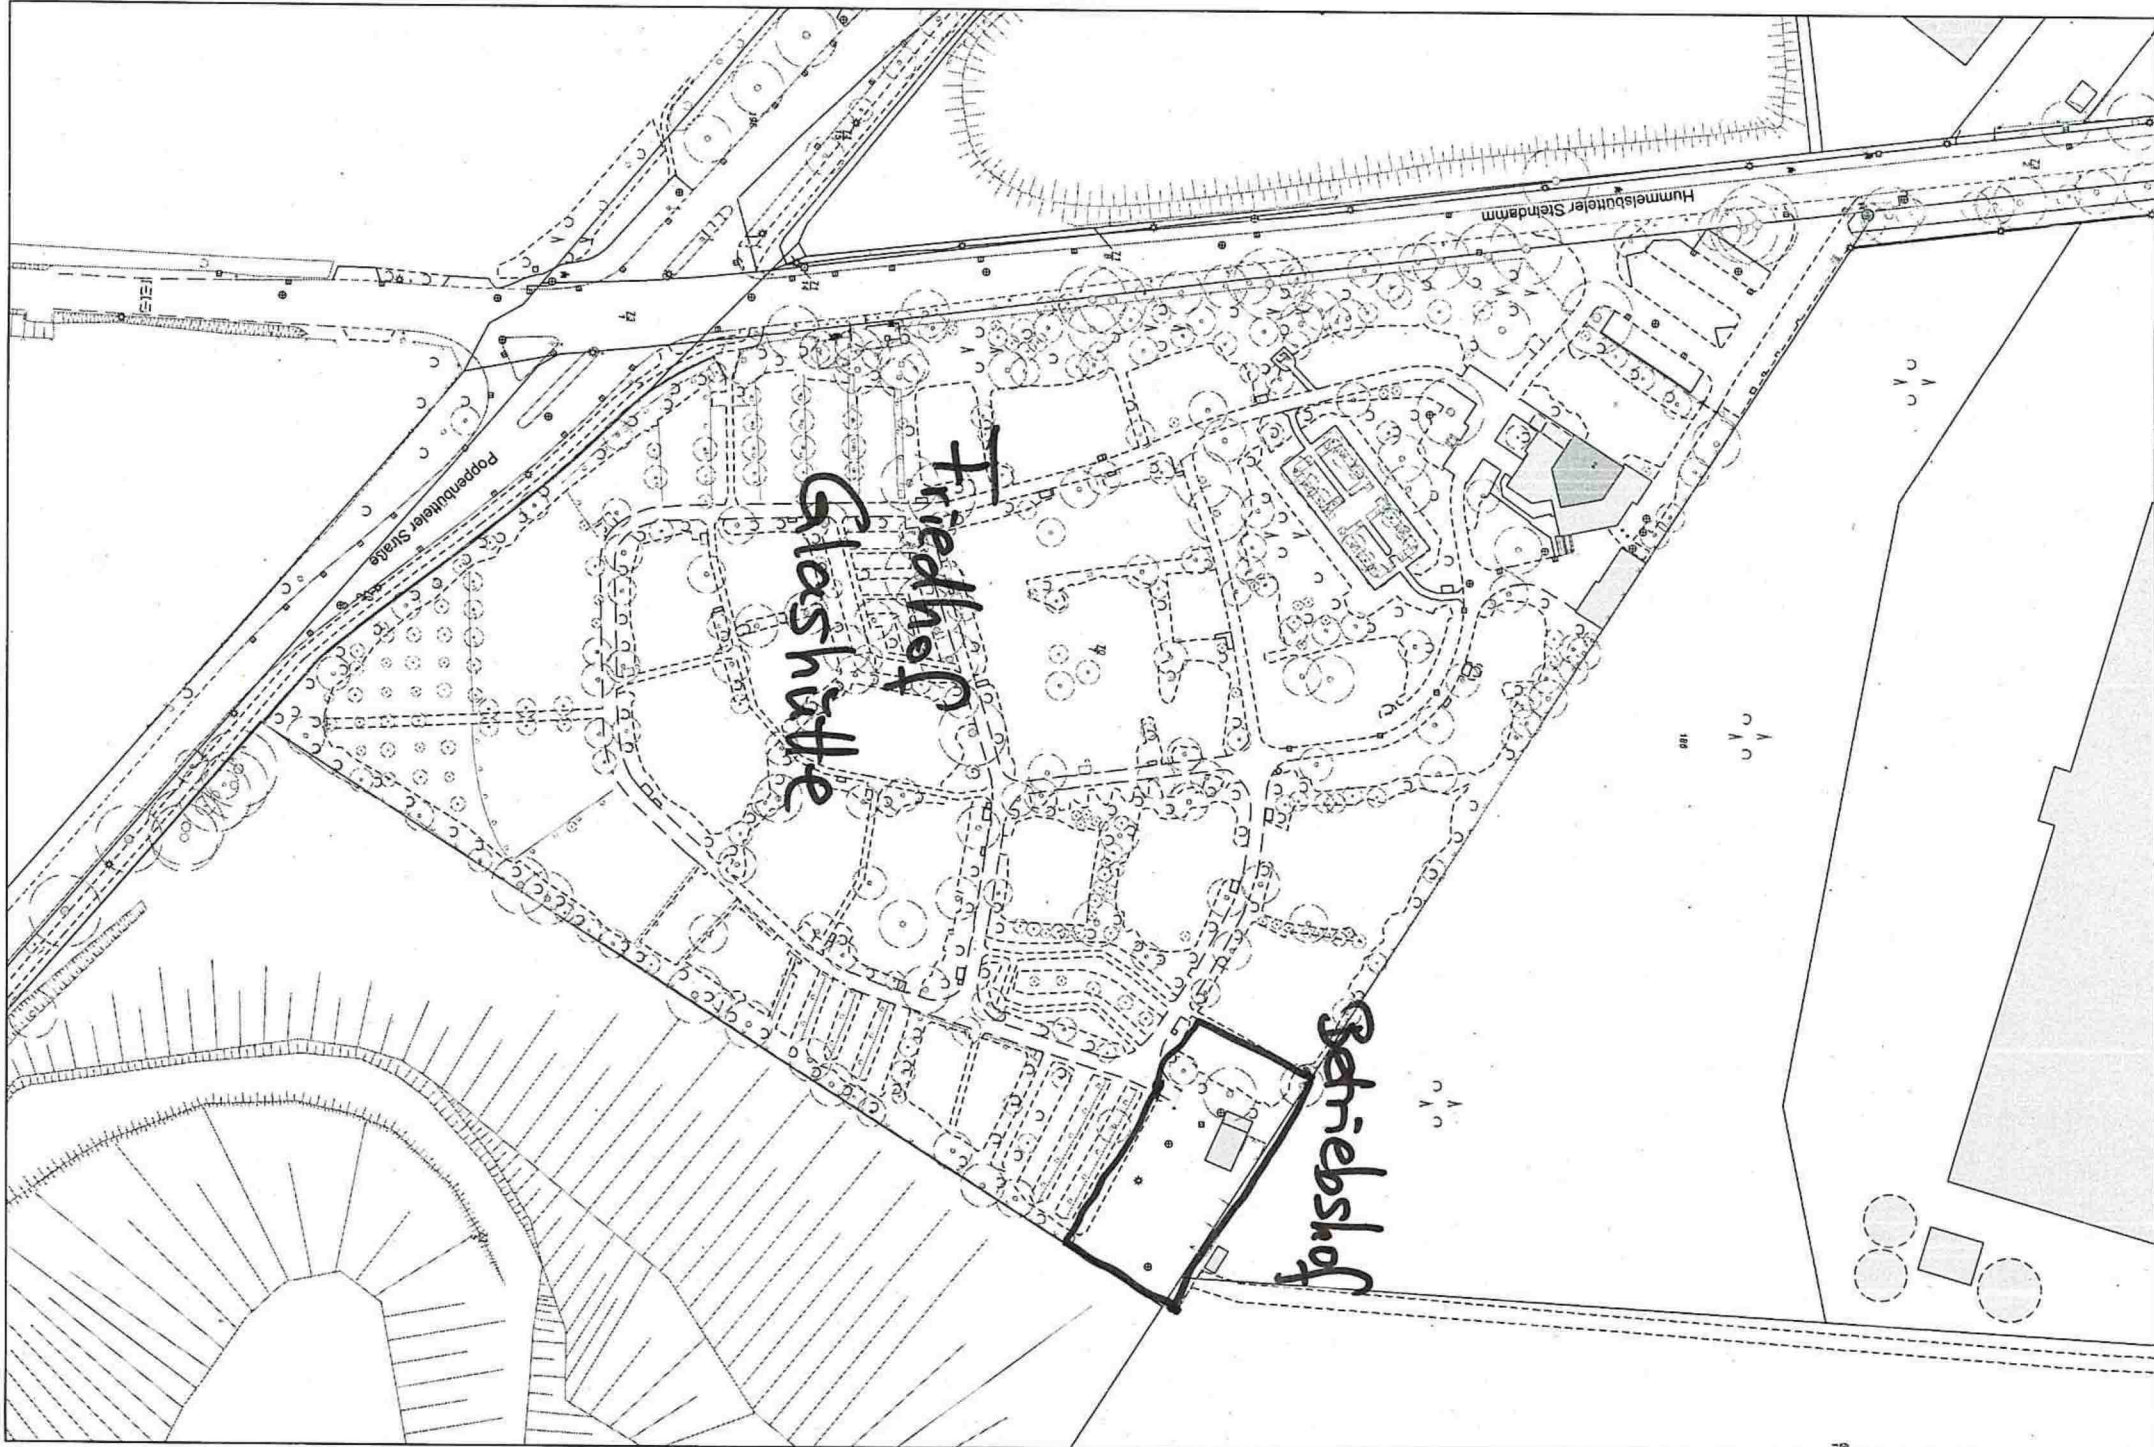

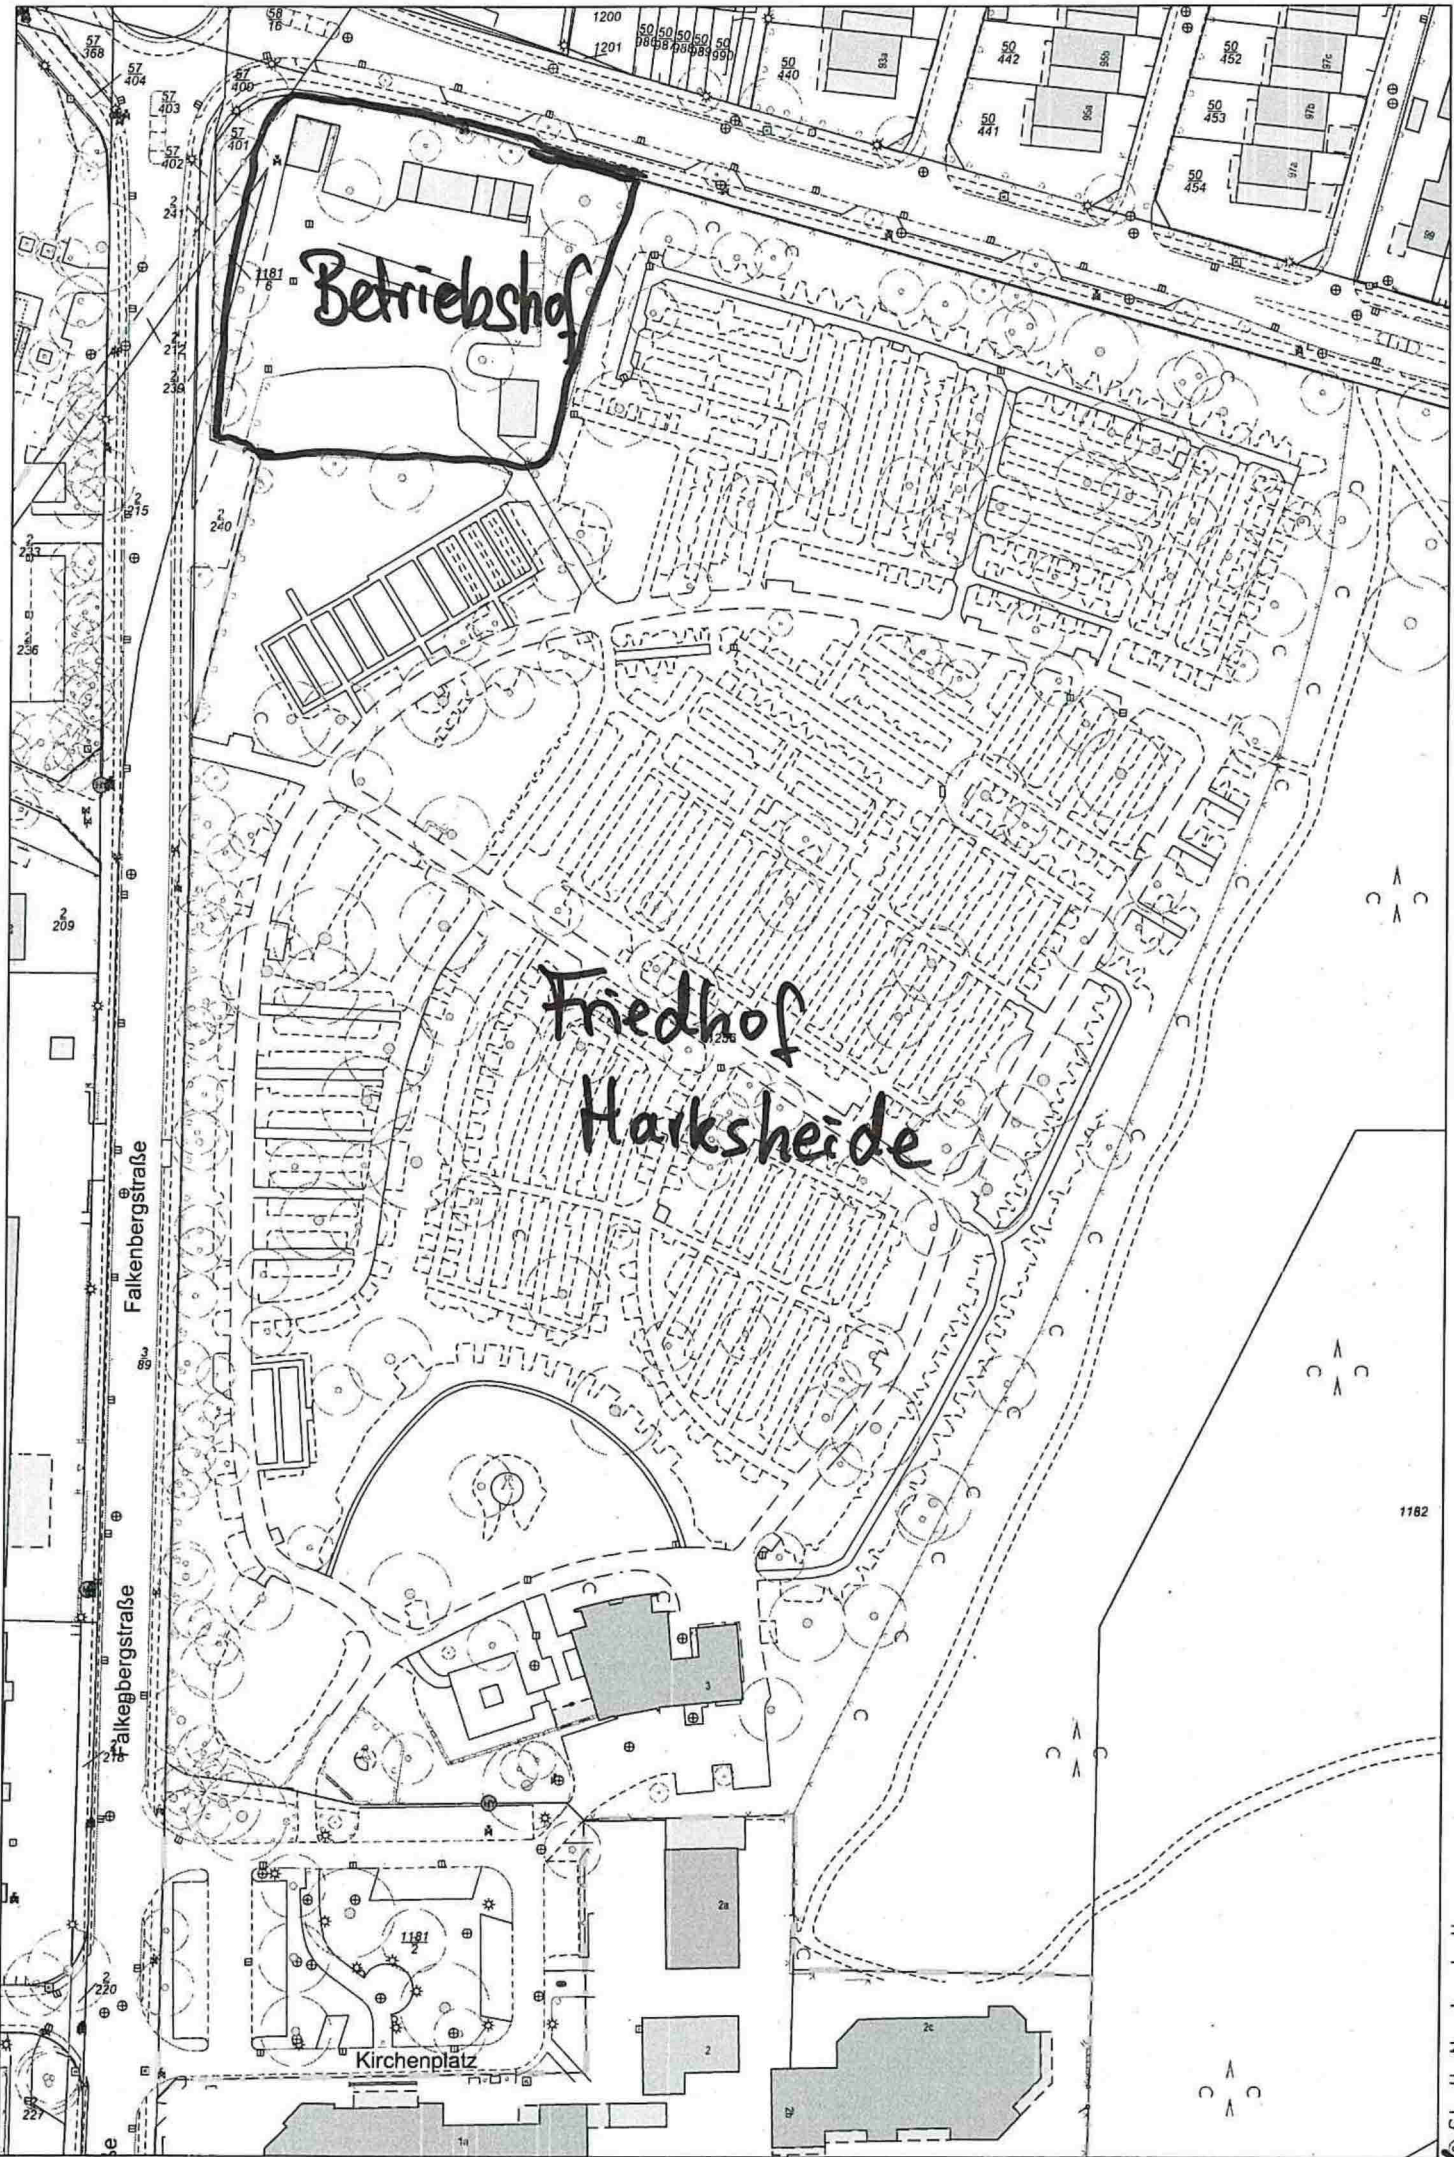

1:1200
0 10 20 30 m

Betriebshof

Friedhof
Harksheide

Falkenbergstraße

Falkenbergstraße

Kirchenplatz

© Stadt Norderstedt 20.02.2019 stoesler

