


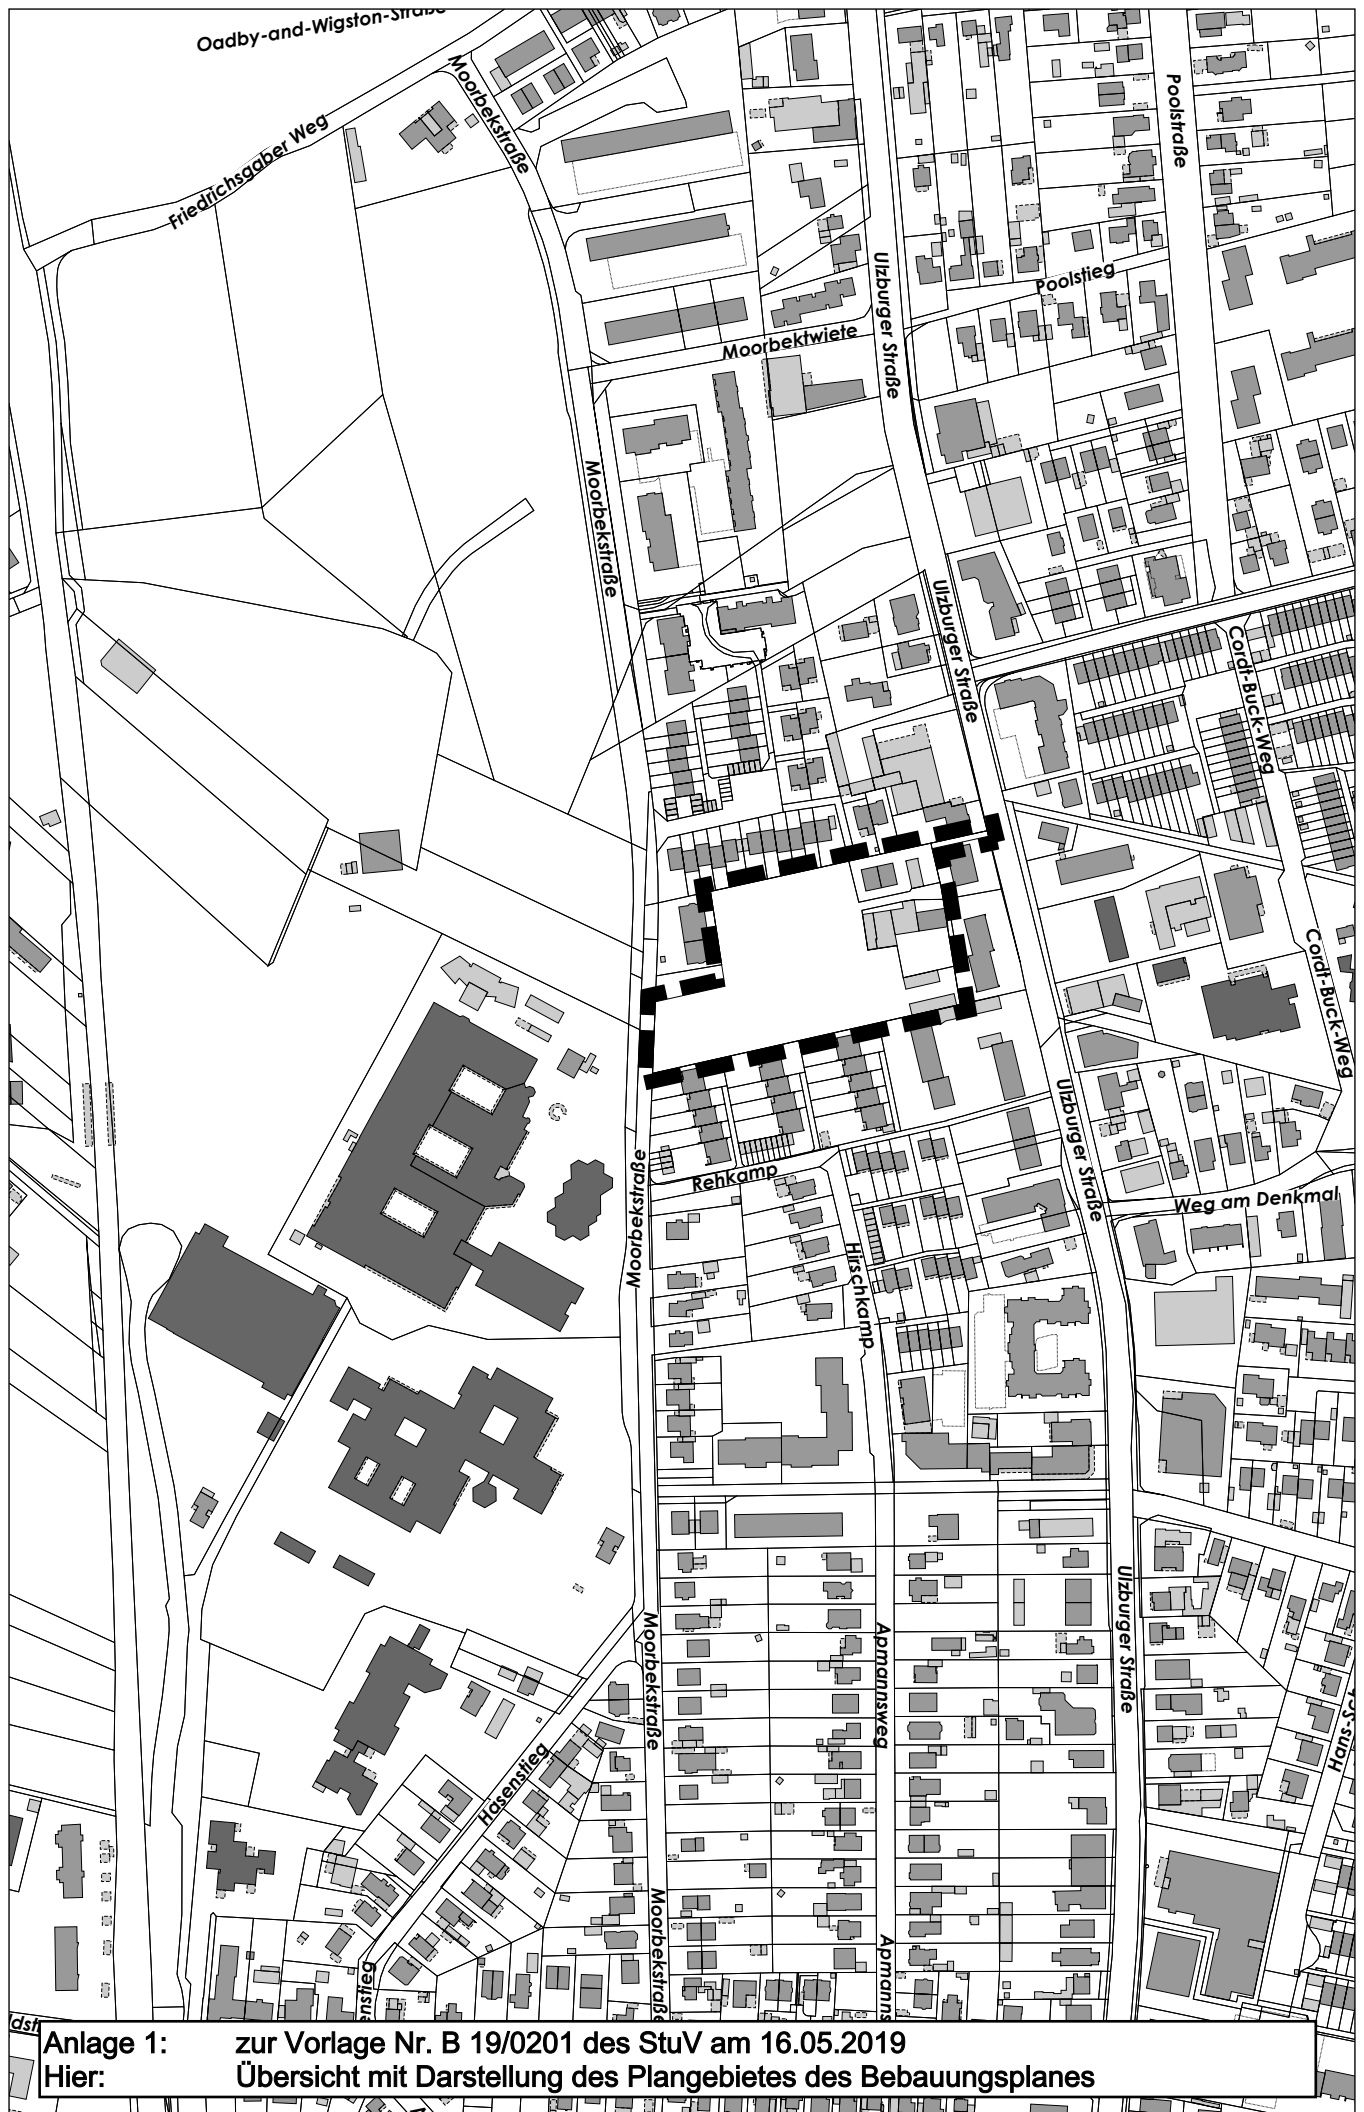

Anlage 1: zur Vorlage Nr. B 19/0201 des StüV am 16.05.2019
Hier: Übersicht mit Darstellung des Plangebietes des Bebauungsplanes

