


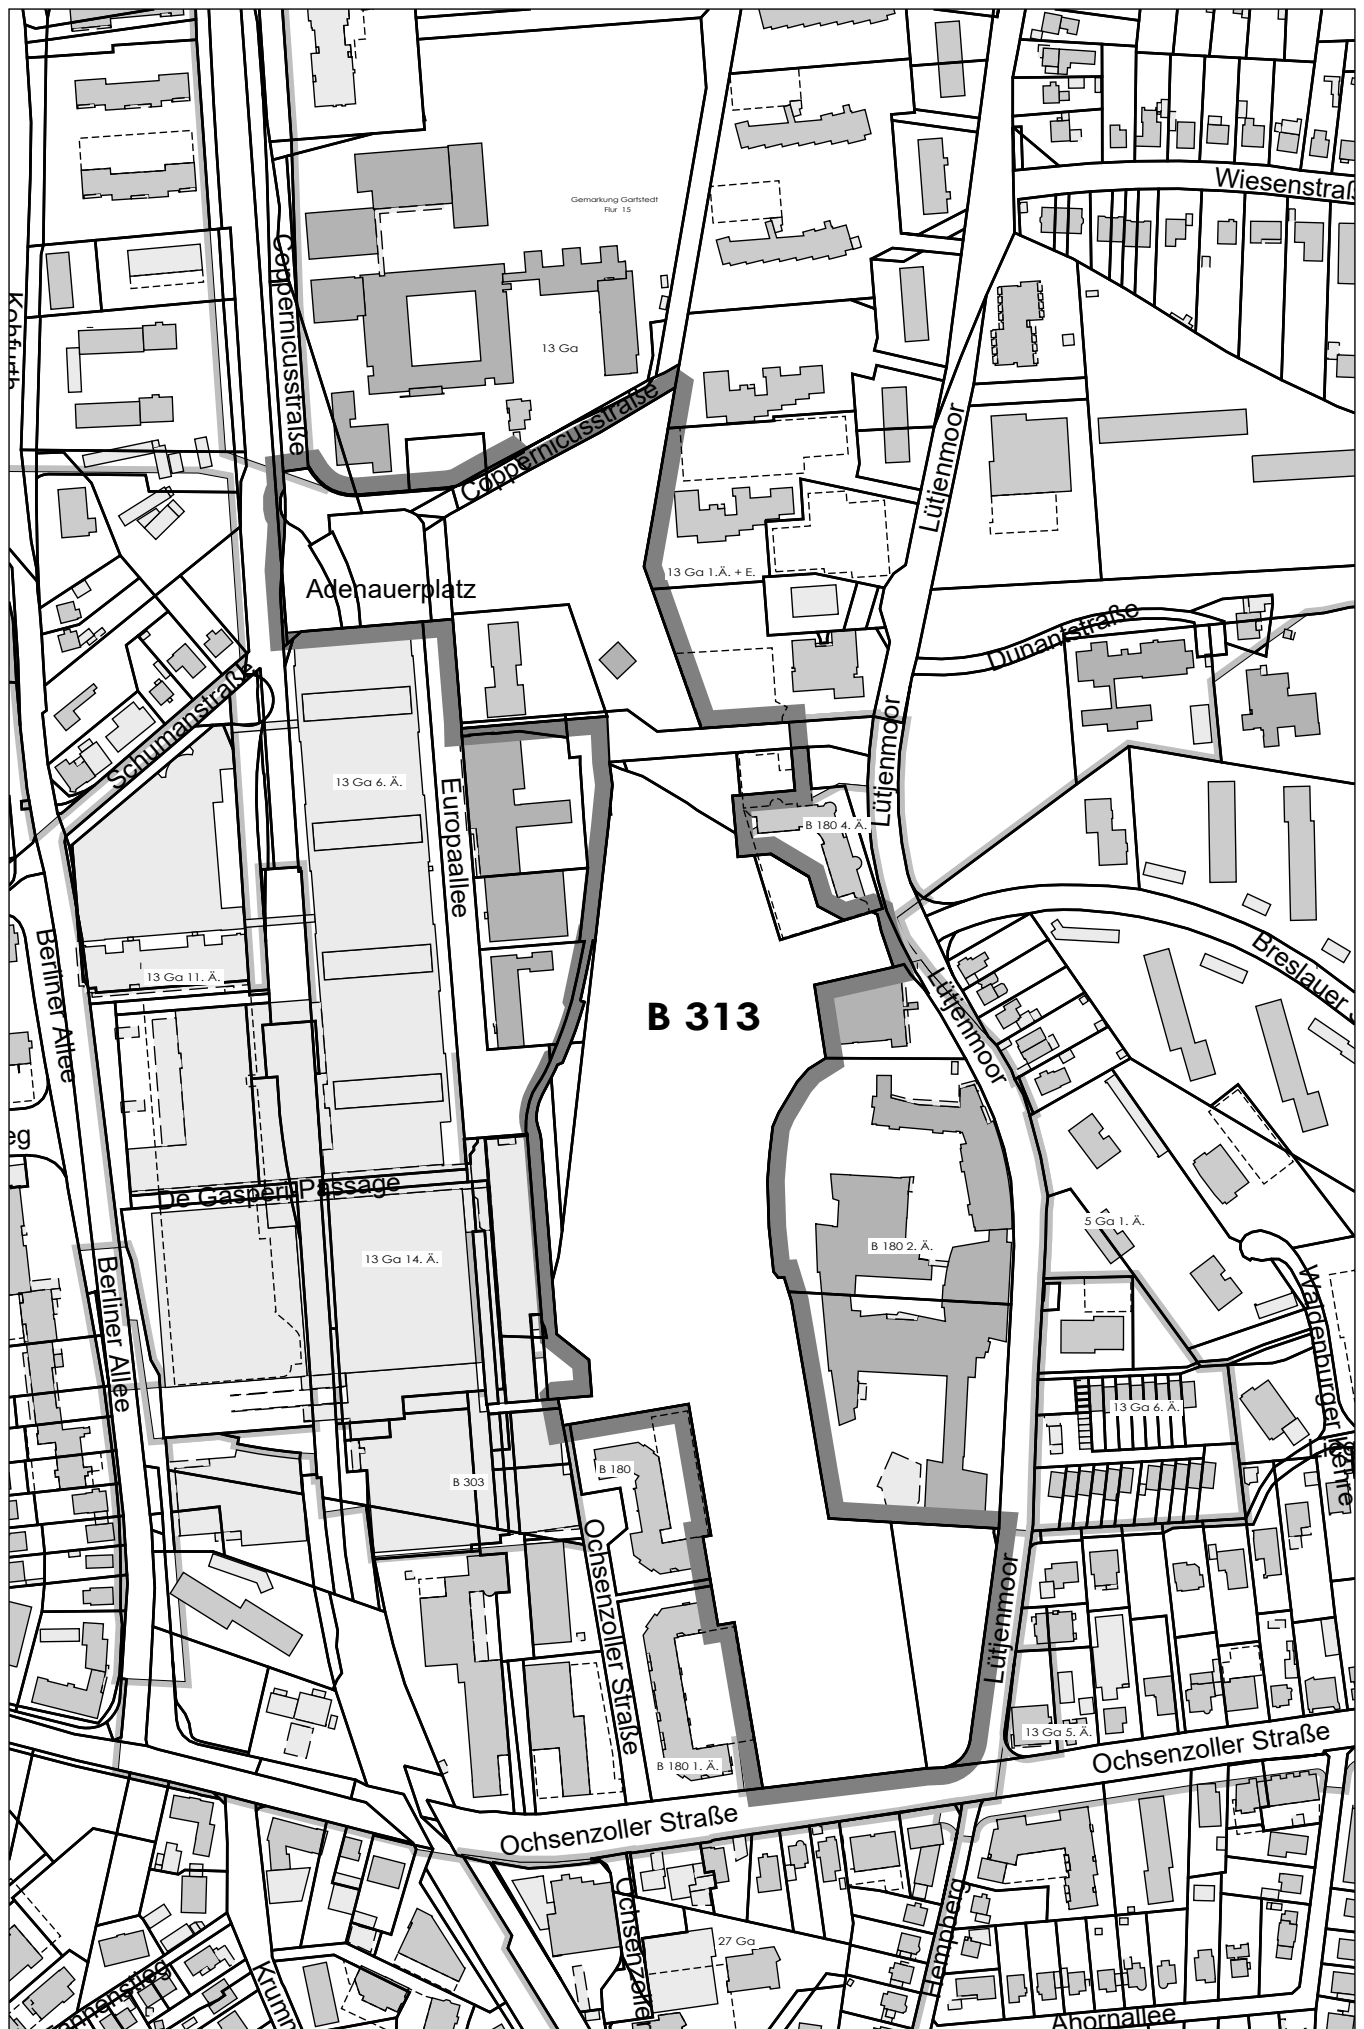

Anlage 2: zur Vorlage Nr. B 19 / 0259 des Stuv am 06.06.2019
 Hier: neuer Plangeltungsbereich Stand: 13.05.2019

