


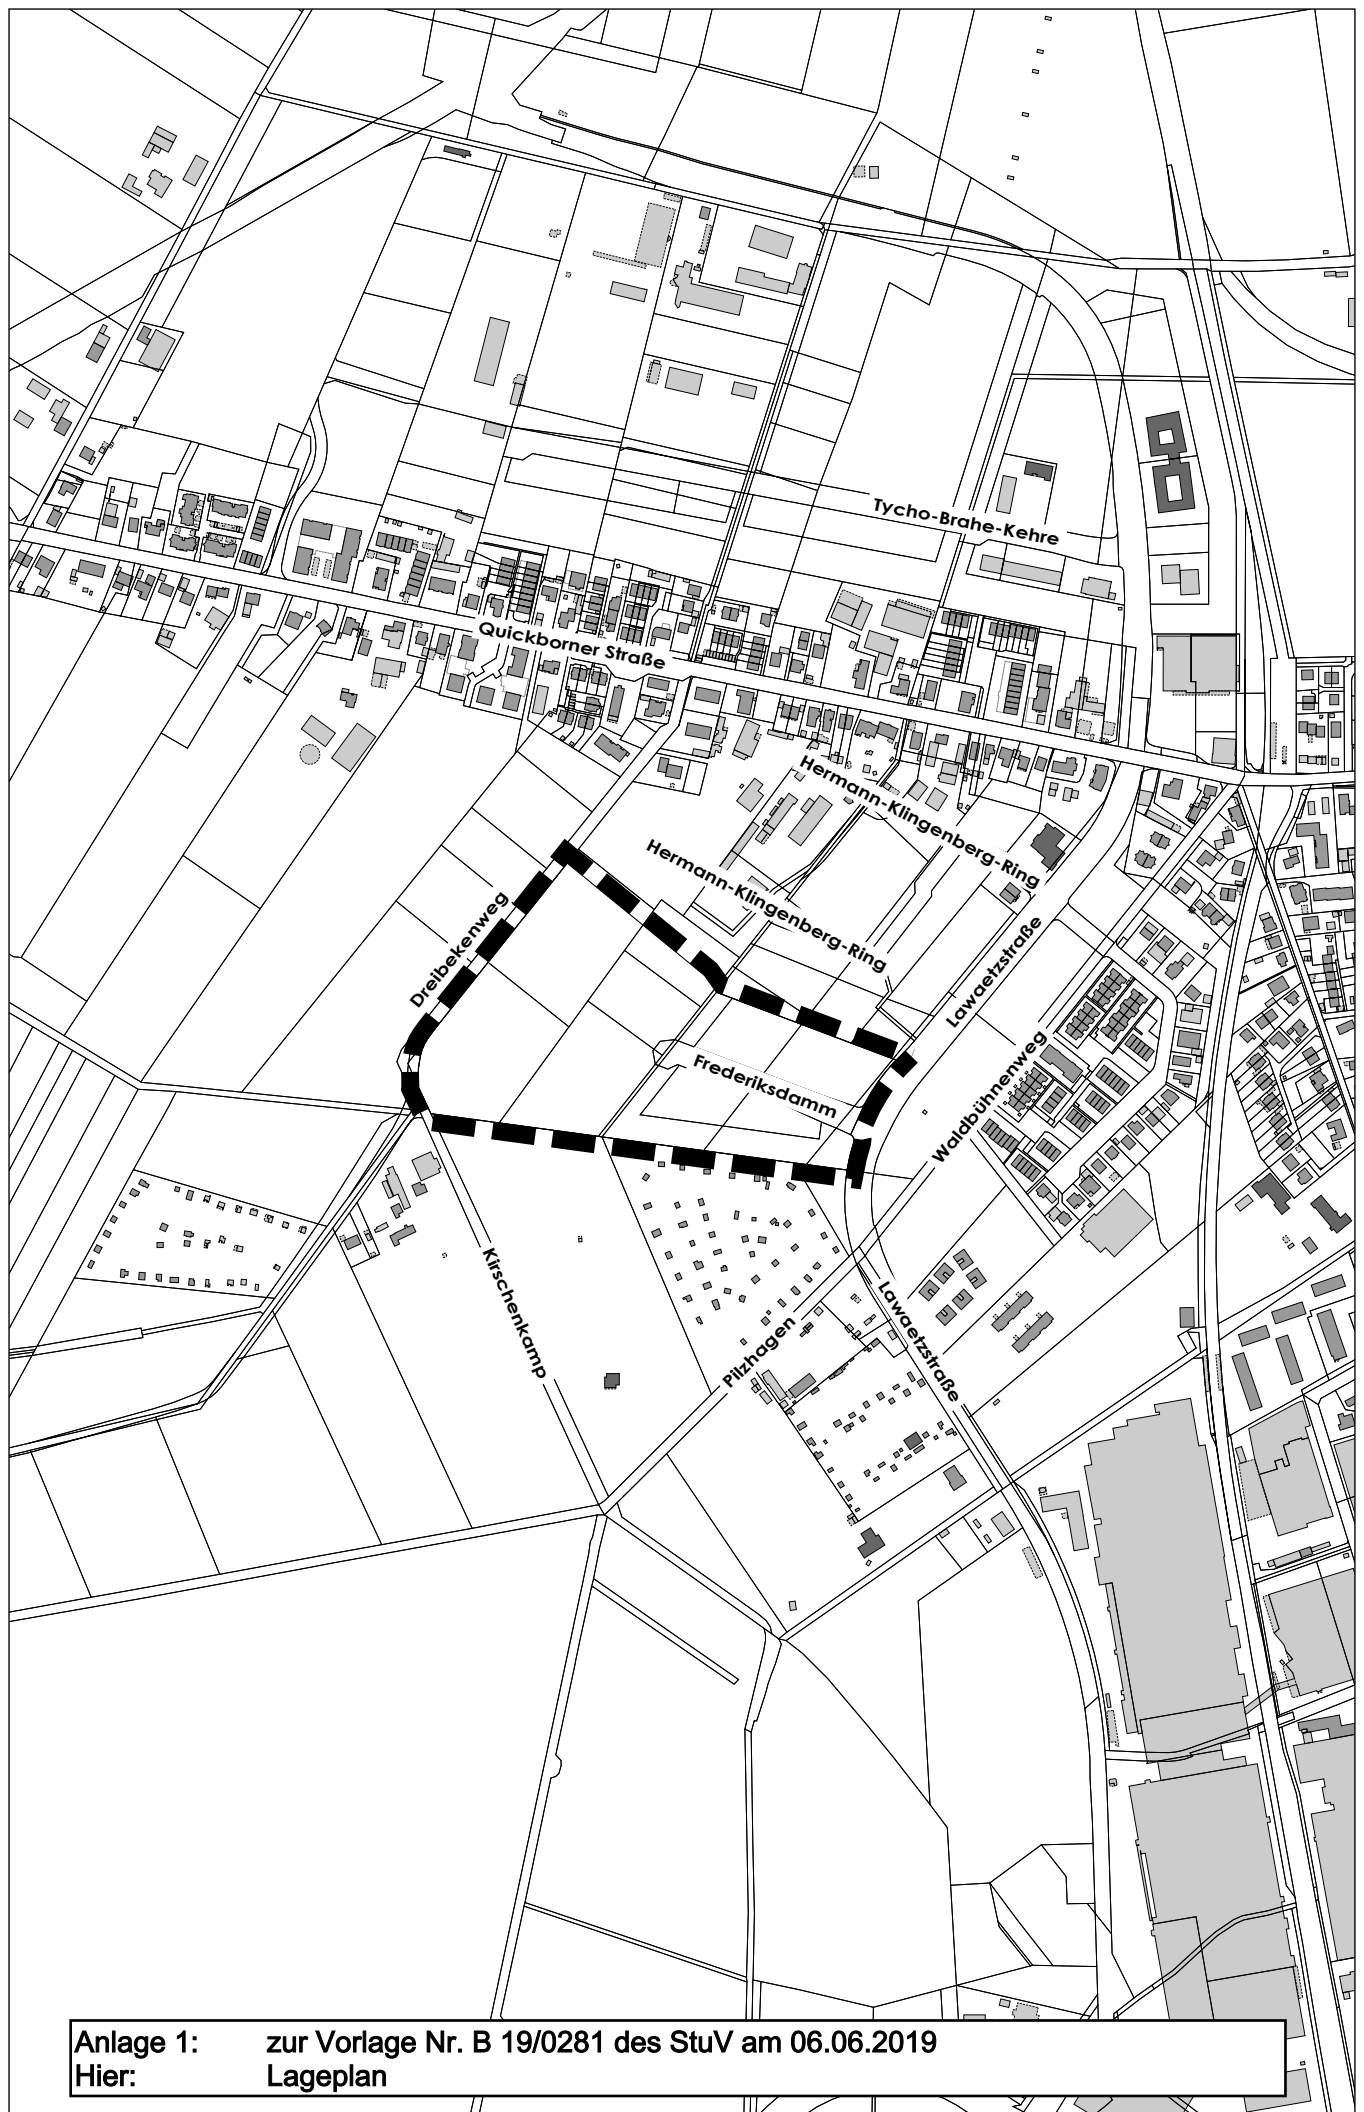

Anlage 1: zur Vorlage Nr. B 19/0281 des StV am 06.06.2019
Hier: Lageplan

