


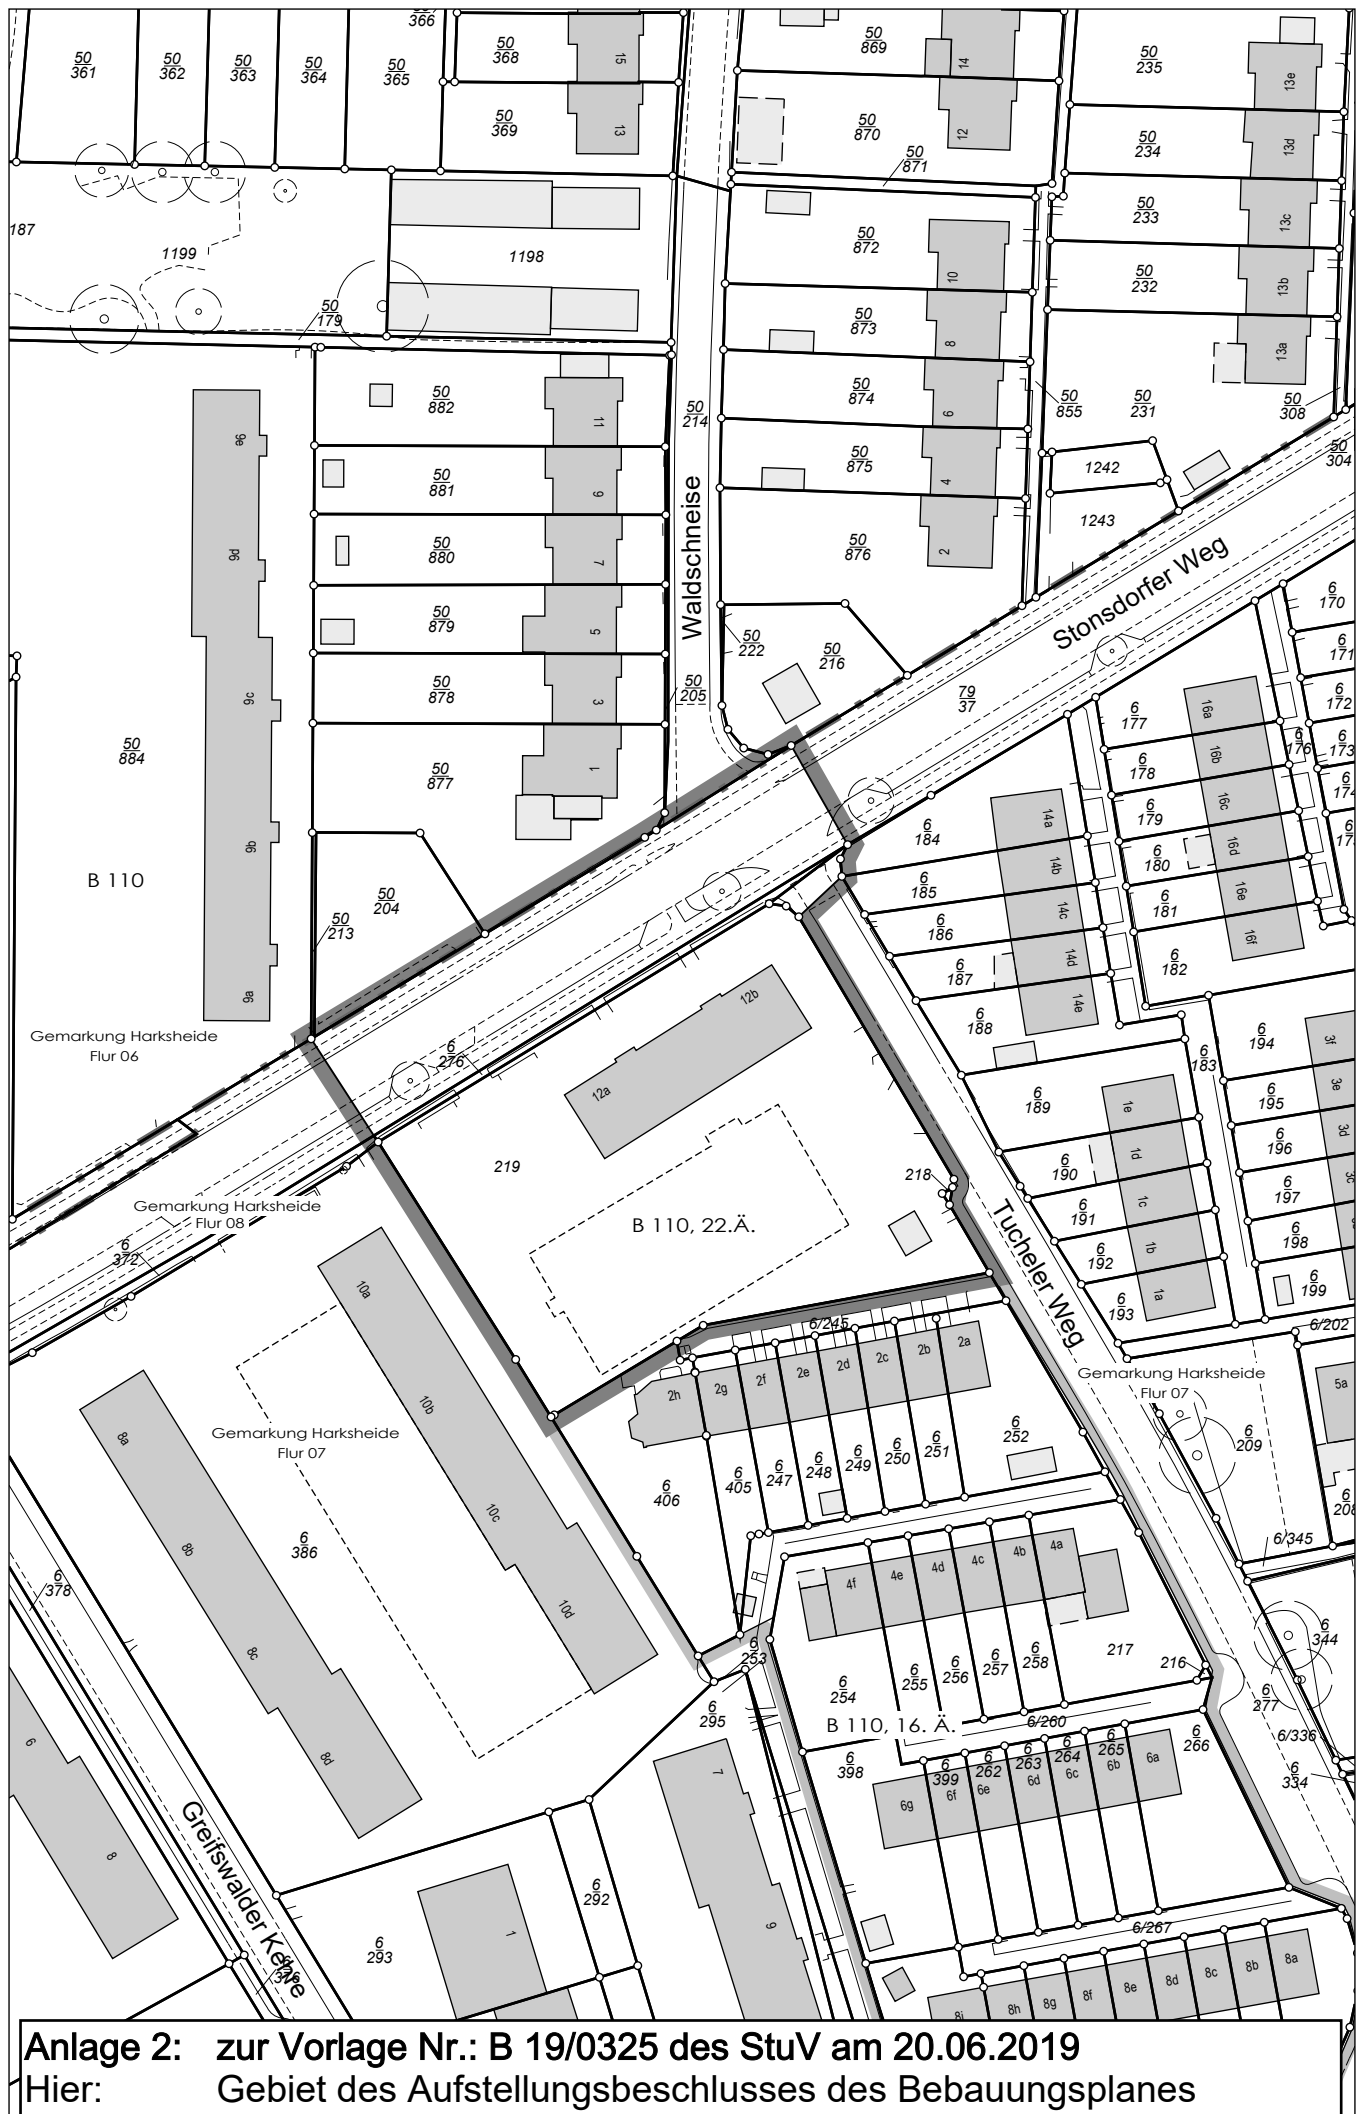

Anlage 2: zur Vorlage Nr.: B 19/0325 des StüV am 20.06.2019
Hier: Gebiet des Aufstellungsbeschlusses des Bebauungsplanes

