


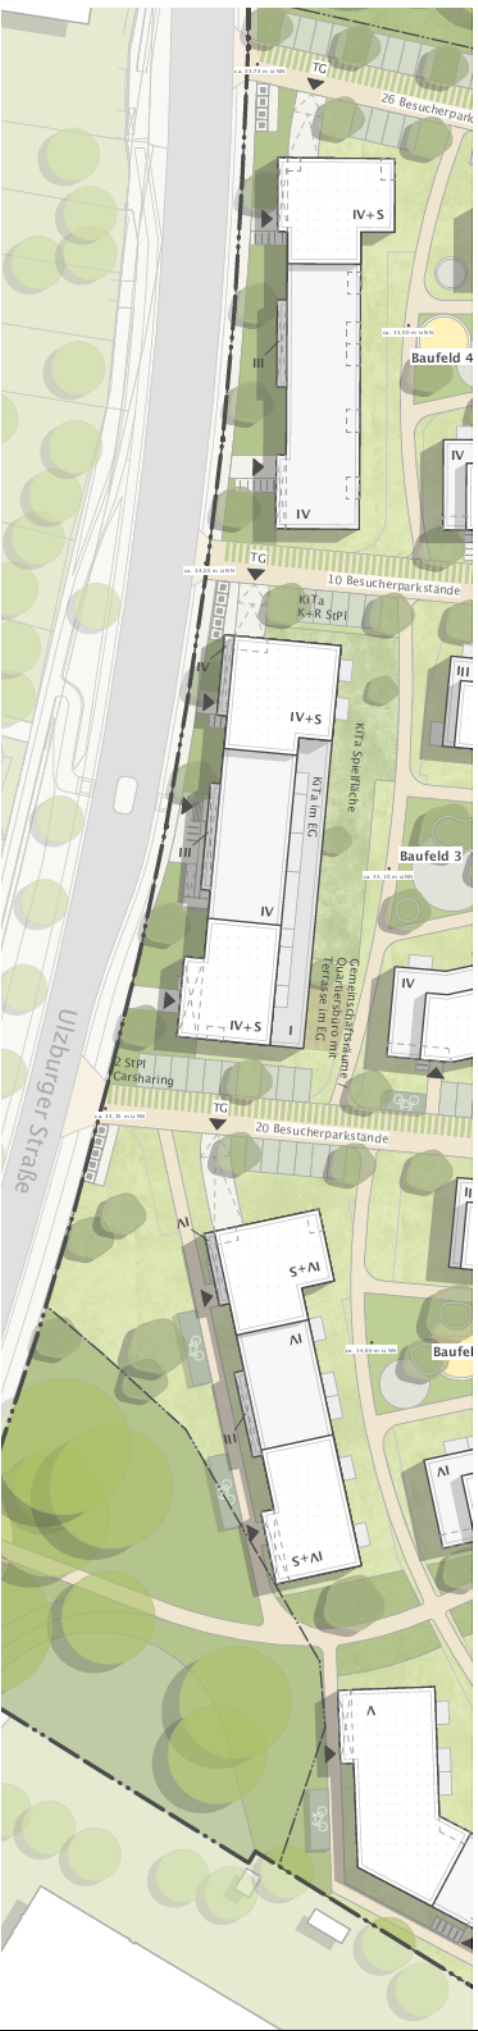

Fassadenabfolge Ulzburger Straße – Ost



Anlage 3: zur Vorlage Nr. B 19/0326 des Stuv am 20.06.2019
Hier: Ansicht Ulzburger Straße