


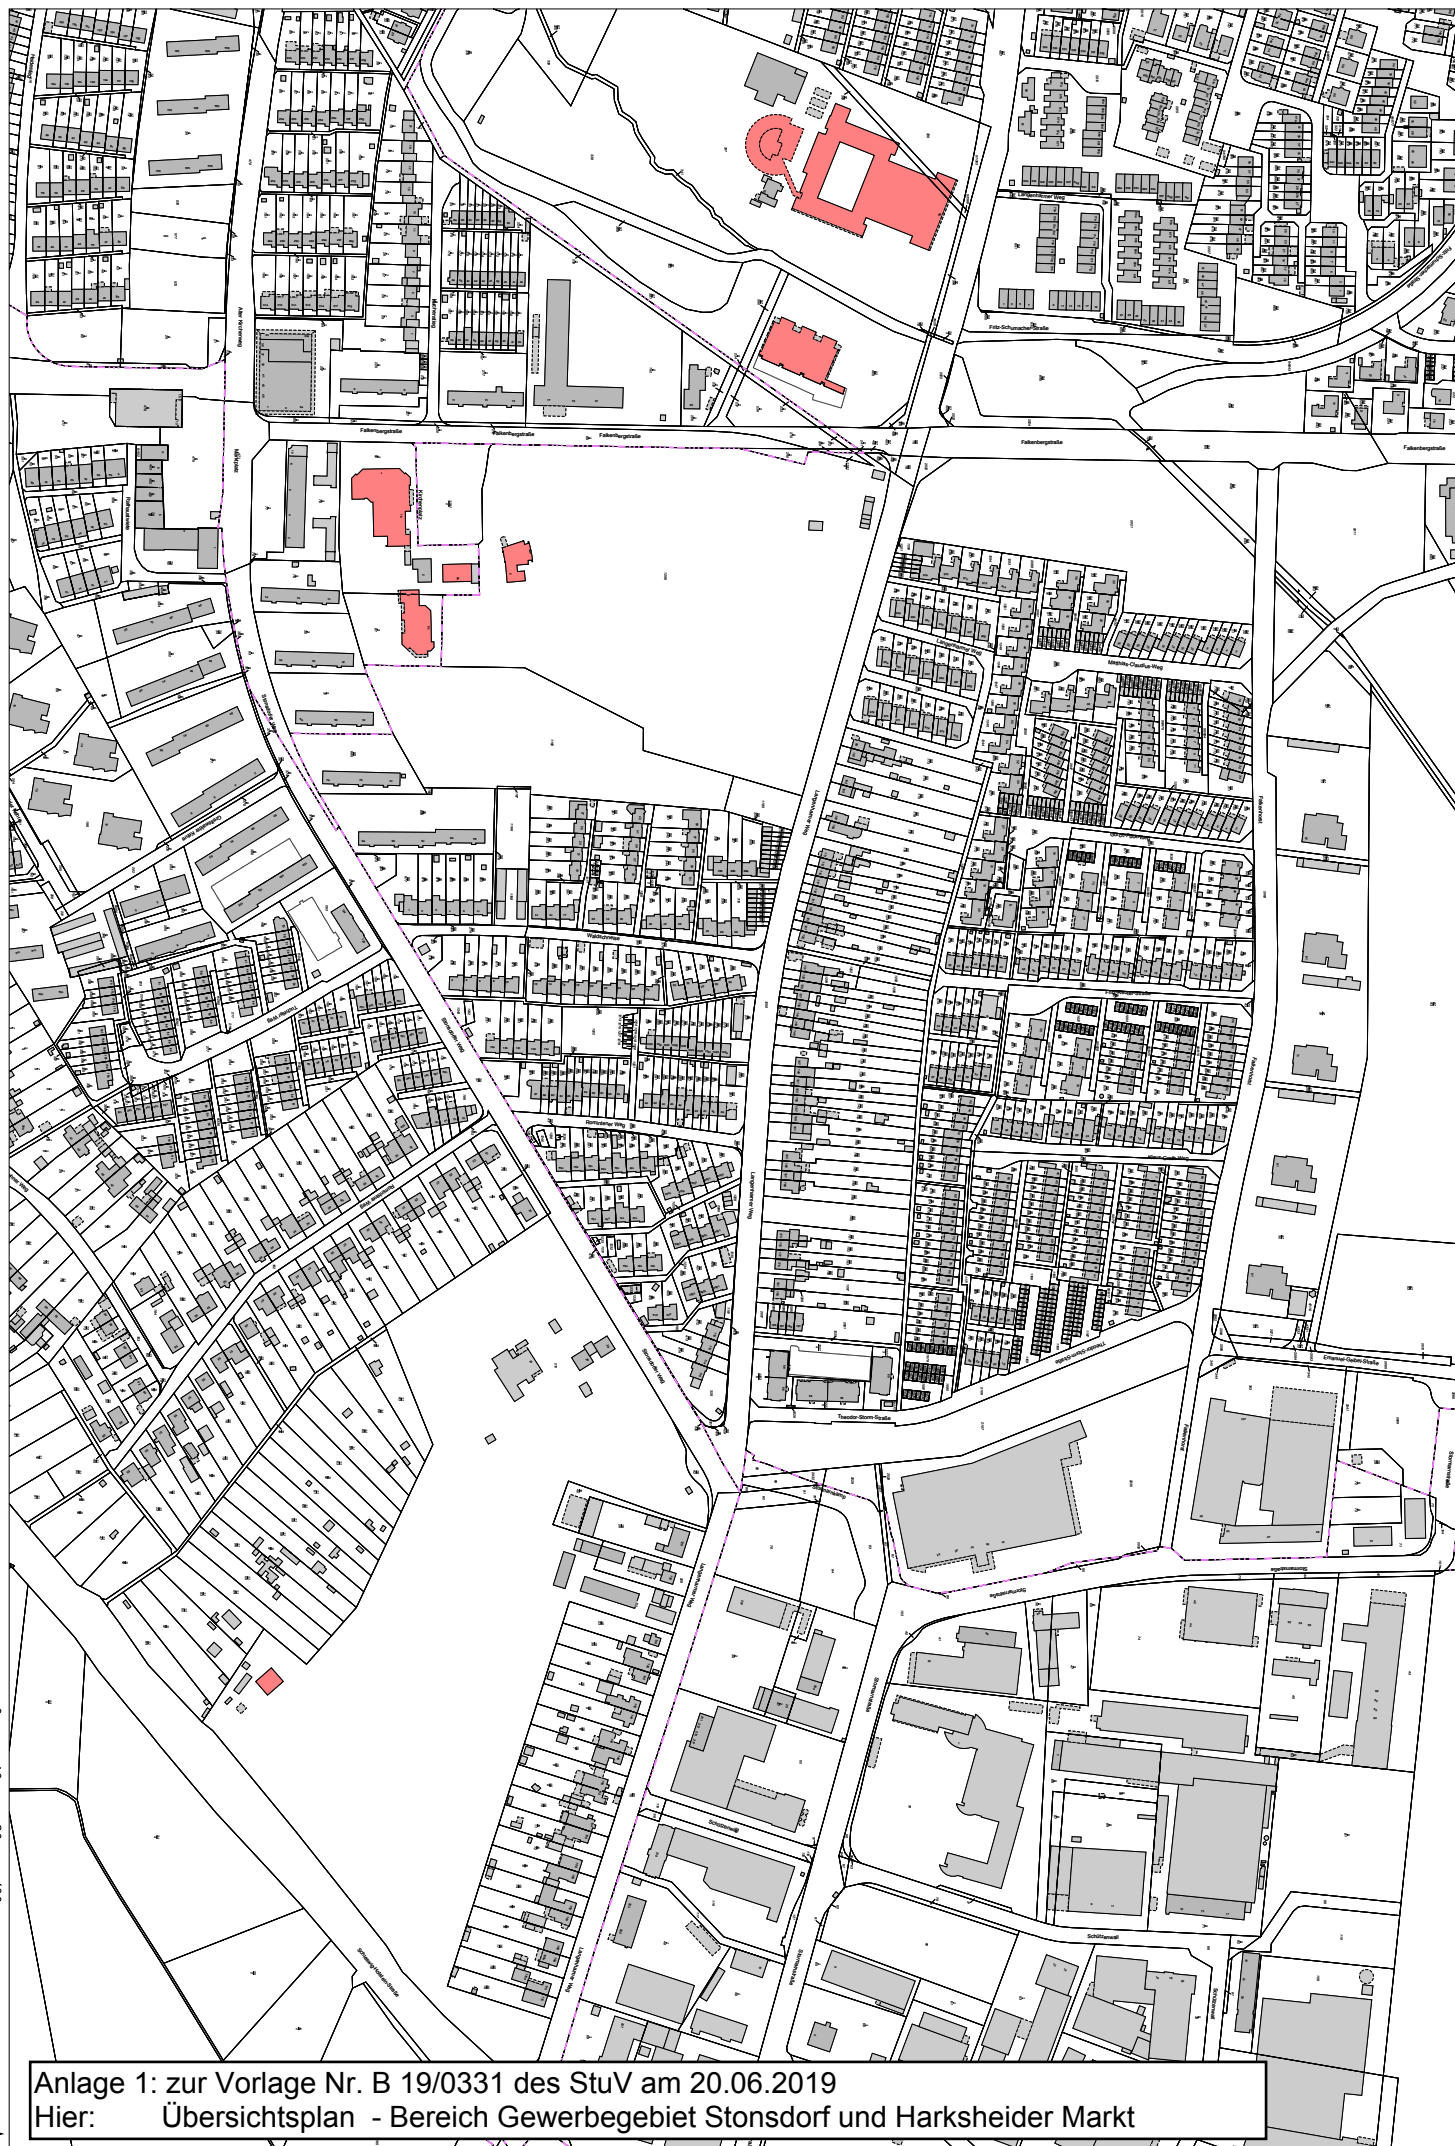

Anlage 1: zur Vorlage Nr. B 19/0331 des Stuv am 20.06.2019

Hier: Übersichtsplan - Bereich Gewerbegebiet Stonsdorf und Harksheider Markt