

SKAI

SIEMER KRAMER ARCHITECTEN ING
PARTNERSCHAFT MBH | HAMBURG



WBRE

Bauherr: Kabs Immobilien | GmbH & Co. KG

Datum: 05.06.2019

MILES

BERLINER ALLEE | NORDERSTEDT

Visu



Anlage 1 zur Vorlage Nr.: B 19 / 0329 des StuV am 20.06.2019
Hier: Vorhabenpläne, Stand: Juni 2019

SKAI

SIEMER KRAMER ARCHITECTEN ING
PARTNERSCHAFT MBH | HAMBURG



WBRE

Bauherr: Kabs Immobilien | GmbH & Co. KG

Datum: 05.06.2019

MILES

BERLINER ALLEE | NORDERSTEDT

Perspektive Kollonade



SKAI

SIEMER KRAMER ARCHITEKTEN ING
PARTNERSCHAFT MBG | HAMBURG



WBRE


Bauherr: Kabs Immobilien | GmbH & Co. KG

Datum: 05.06.2019

MILES


BERLINER ALLEE | NORDERSTEDT

Ansicht West

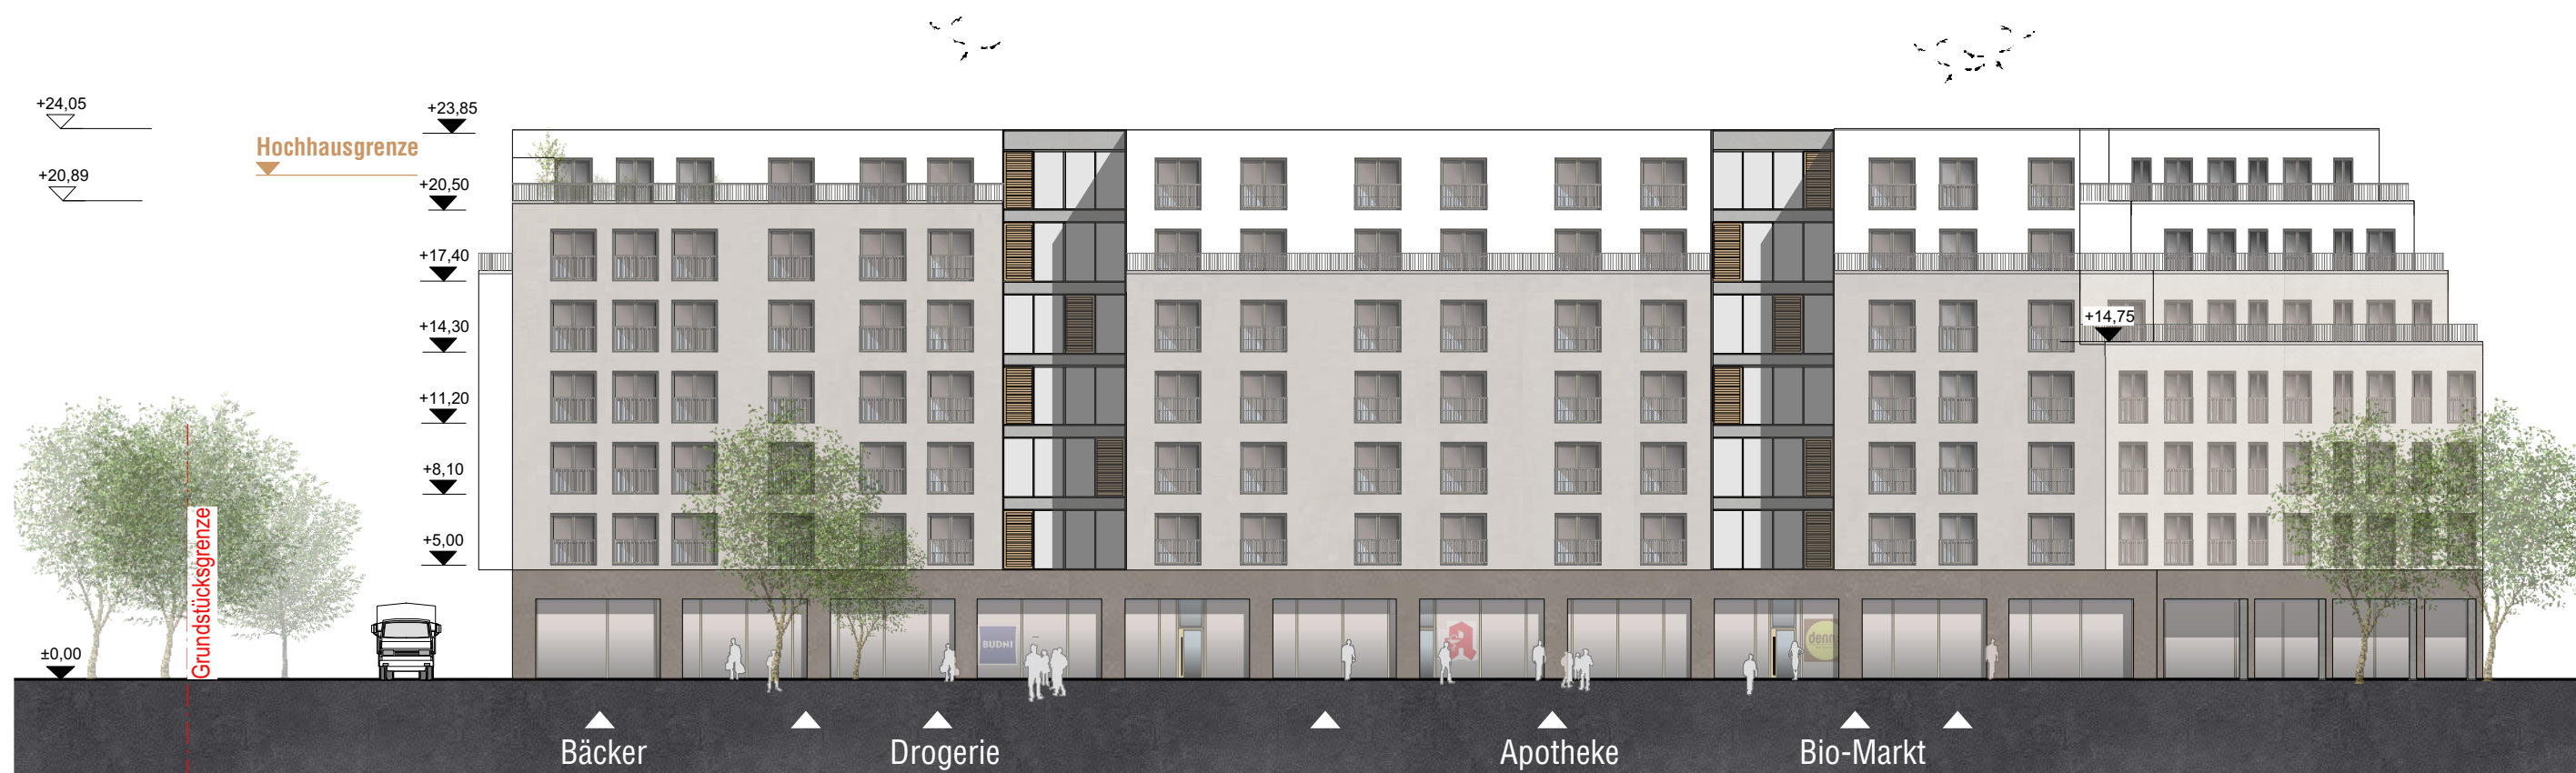


Maßstab: M1:300




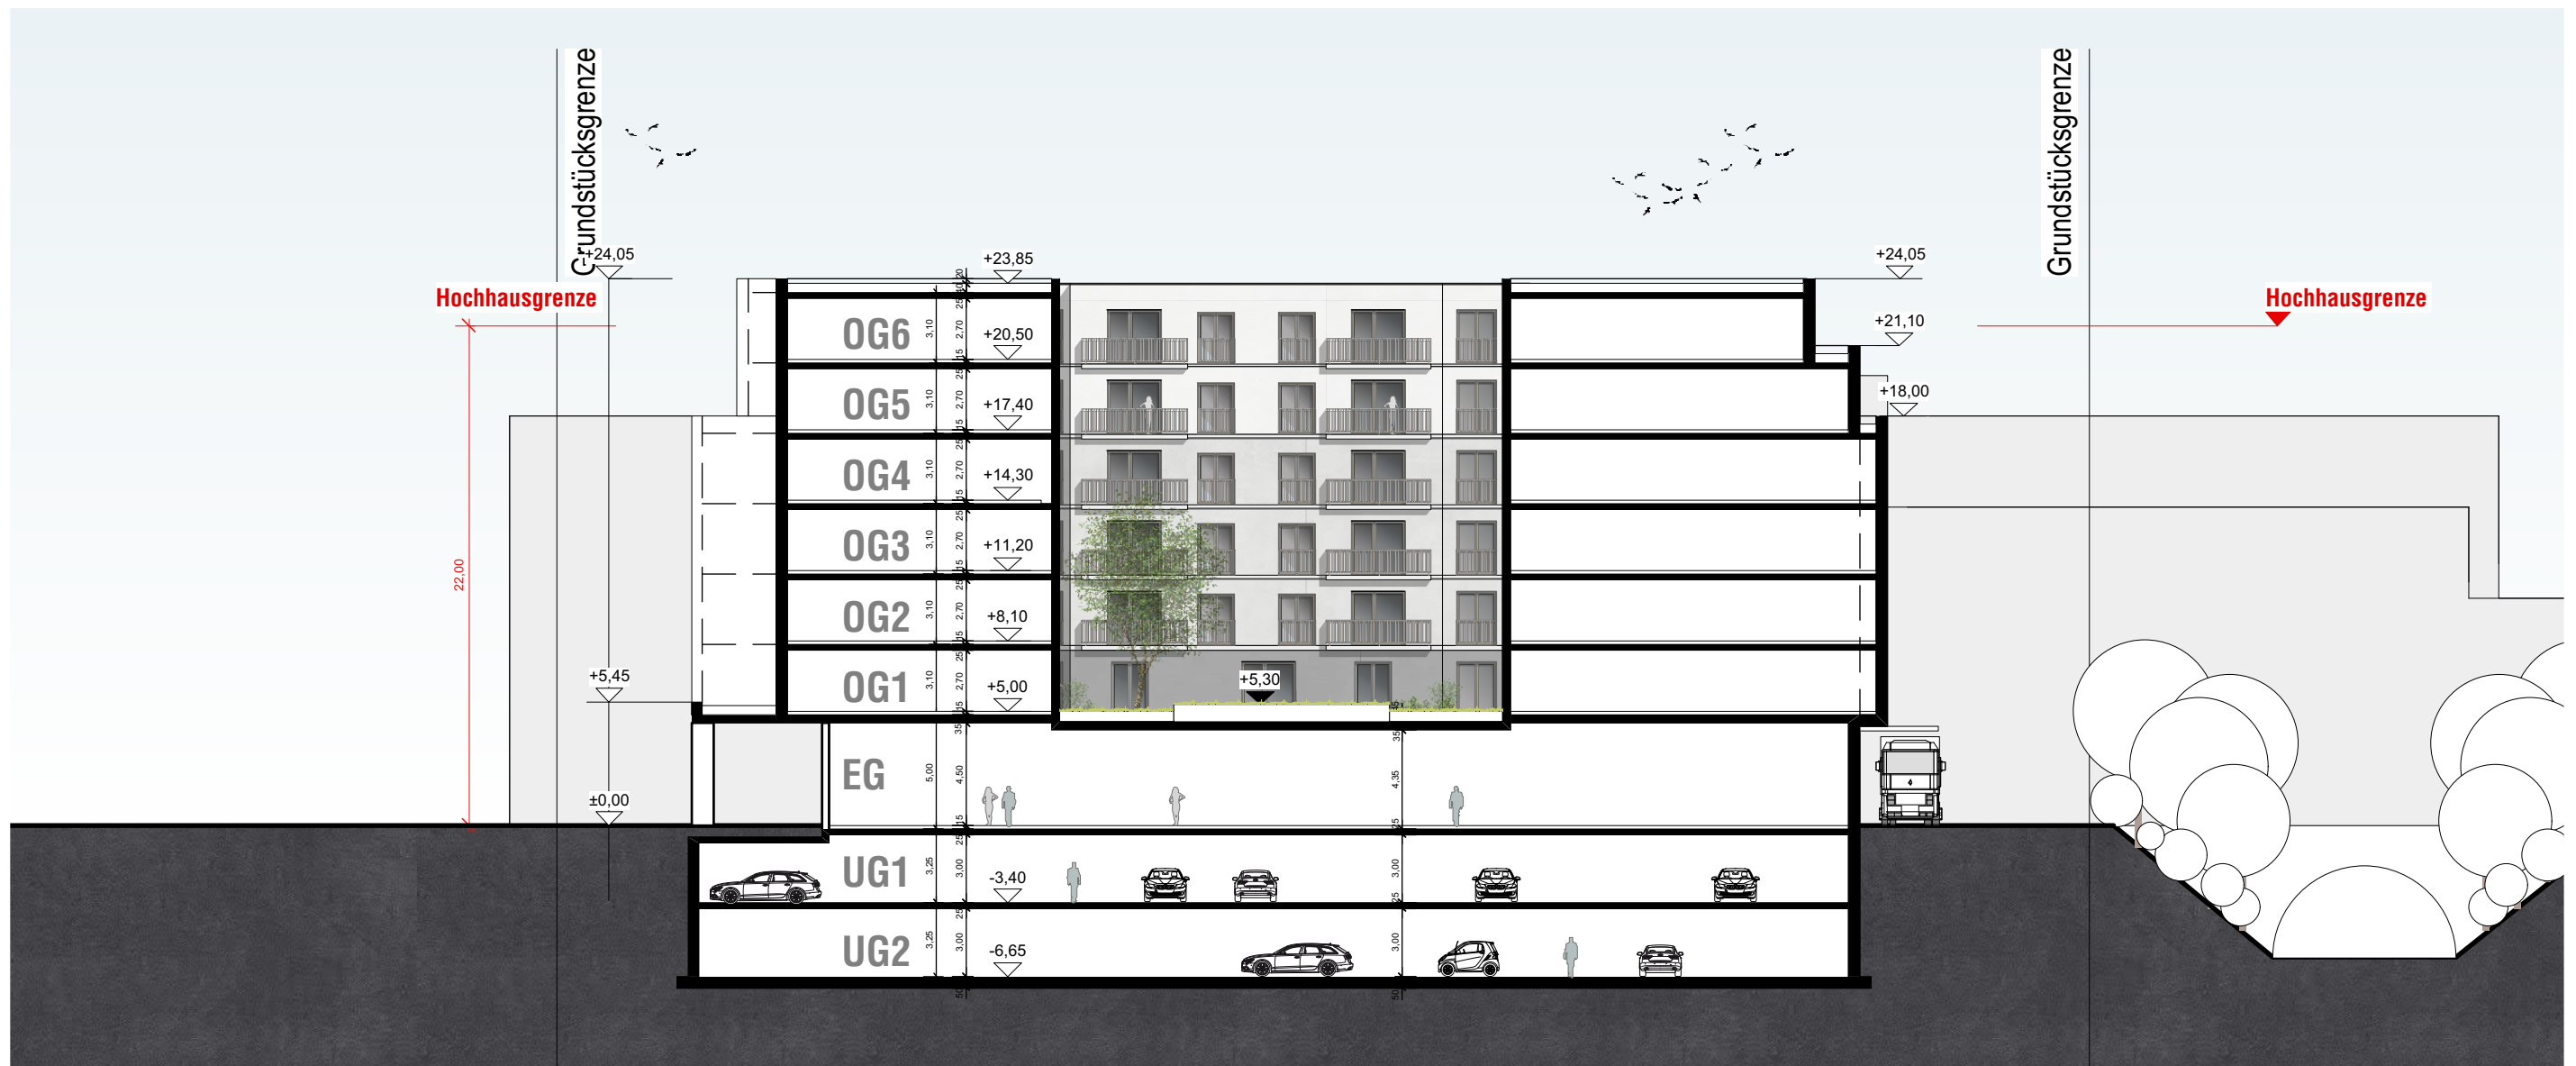


4.OG

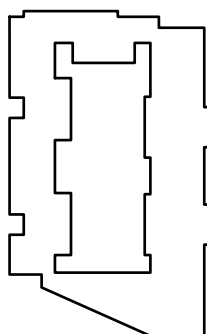


5.OG

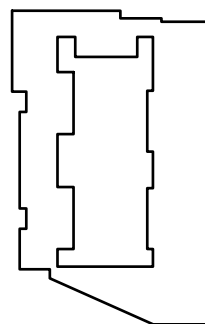

6.OG

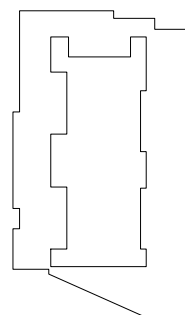

Dachaufsicht

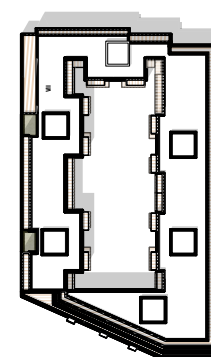

BGF

Einzelhandel

EG ca. 3.550 m²

Wohnen / Büro

6.OG ca. 2.202 m²

5.OG ca. 2.531 m²

4.OG ca. 2.754 m²

3.OG ca. 2.849 m²


2.OG ca. 2.849 m²

1.OG ca. 2.849 m²


ca. 16.034 m²

Summe ca. 19.584 m² oberirdisch


EG

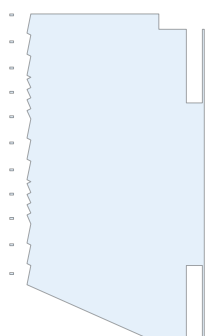


1.OG

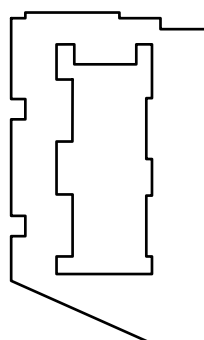

2.OG

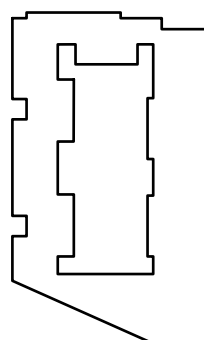

3.OG

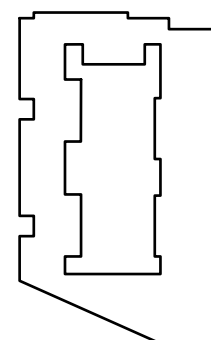

BGF Tiefgarage / Untergeschoss


1.UG ca. 4.866 m²

2.UG ca. 4.866 m²


ca. 9.732 m²

Summe ca. 9.732 m² unterirdisch

TG - UG1

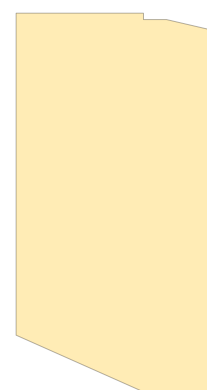



TG UG2

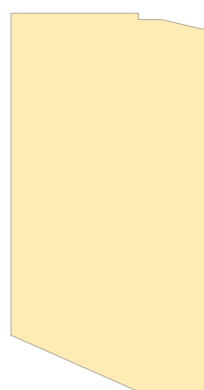

 = Wohnen^(1-6.OG)

 = Einzelhandel

  = Tiefgarage

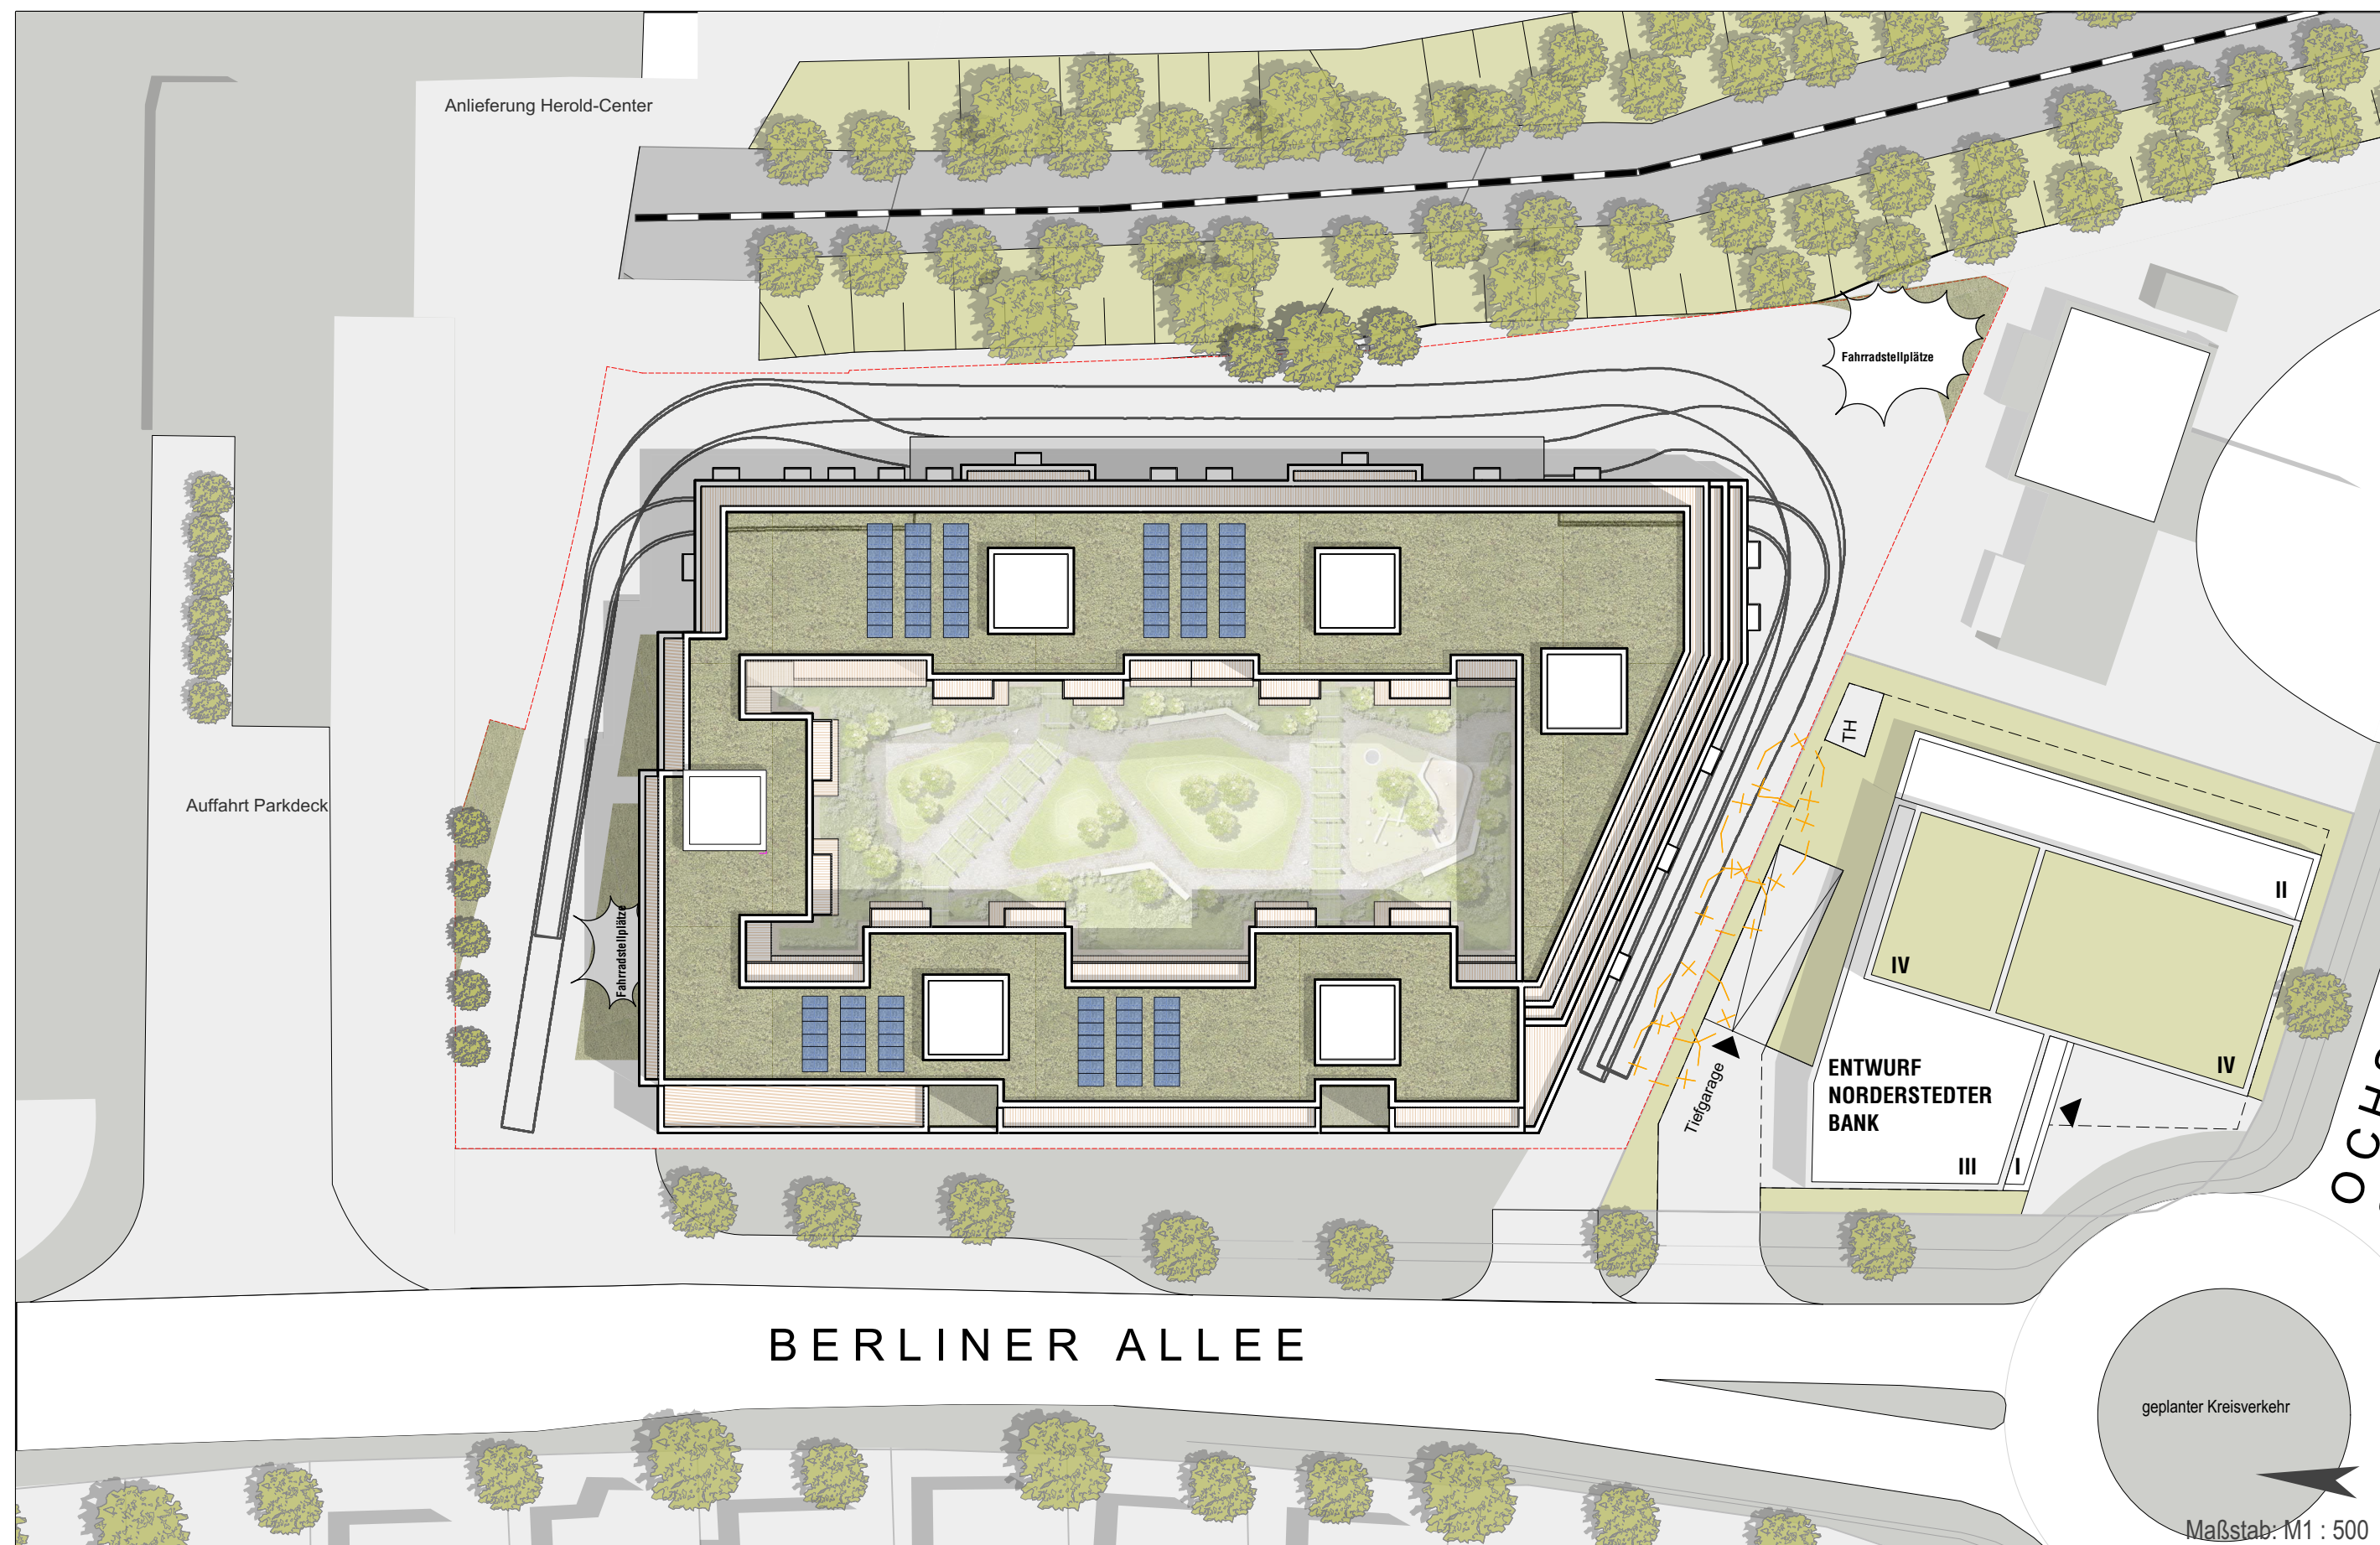

SKAI

SIEMER KRAMER ARCHITEKTEN ING
PARTNERSCHAFT MBH | HAMBURG



WBRE


Bauherr: Kabs Immobilien | GmbH & Co. KG

Datum: 05.06.2019


MILES


BERLINER ALLEE | NORDERSTEDT


Freianlagen

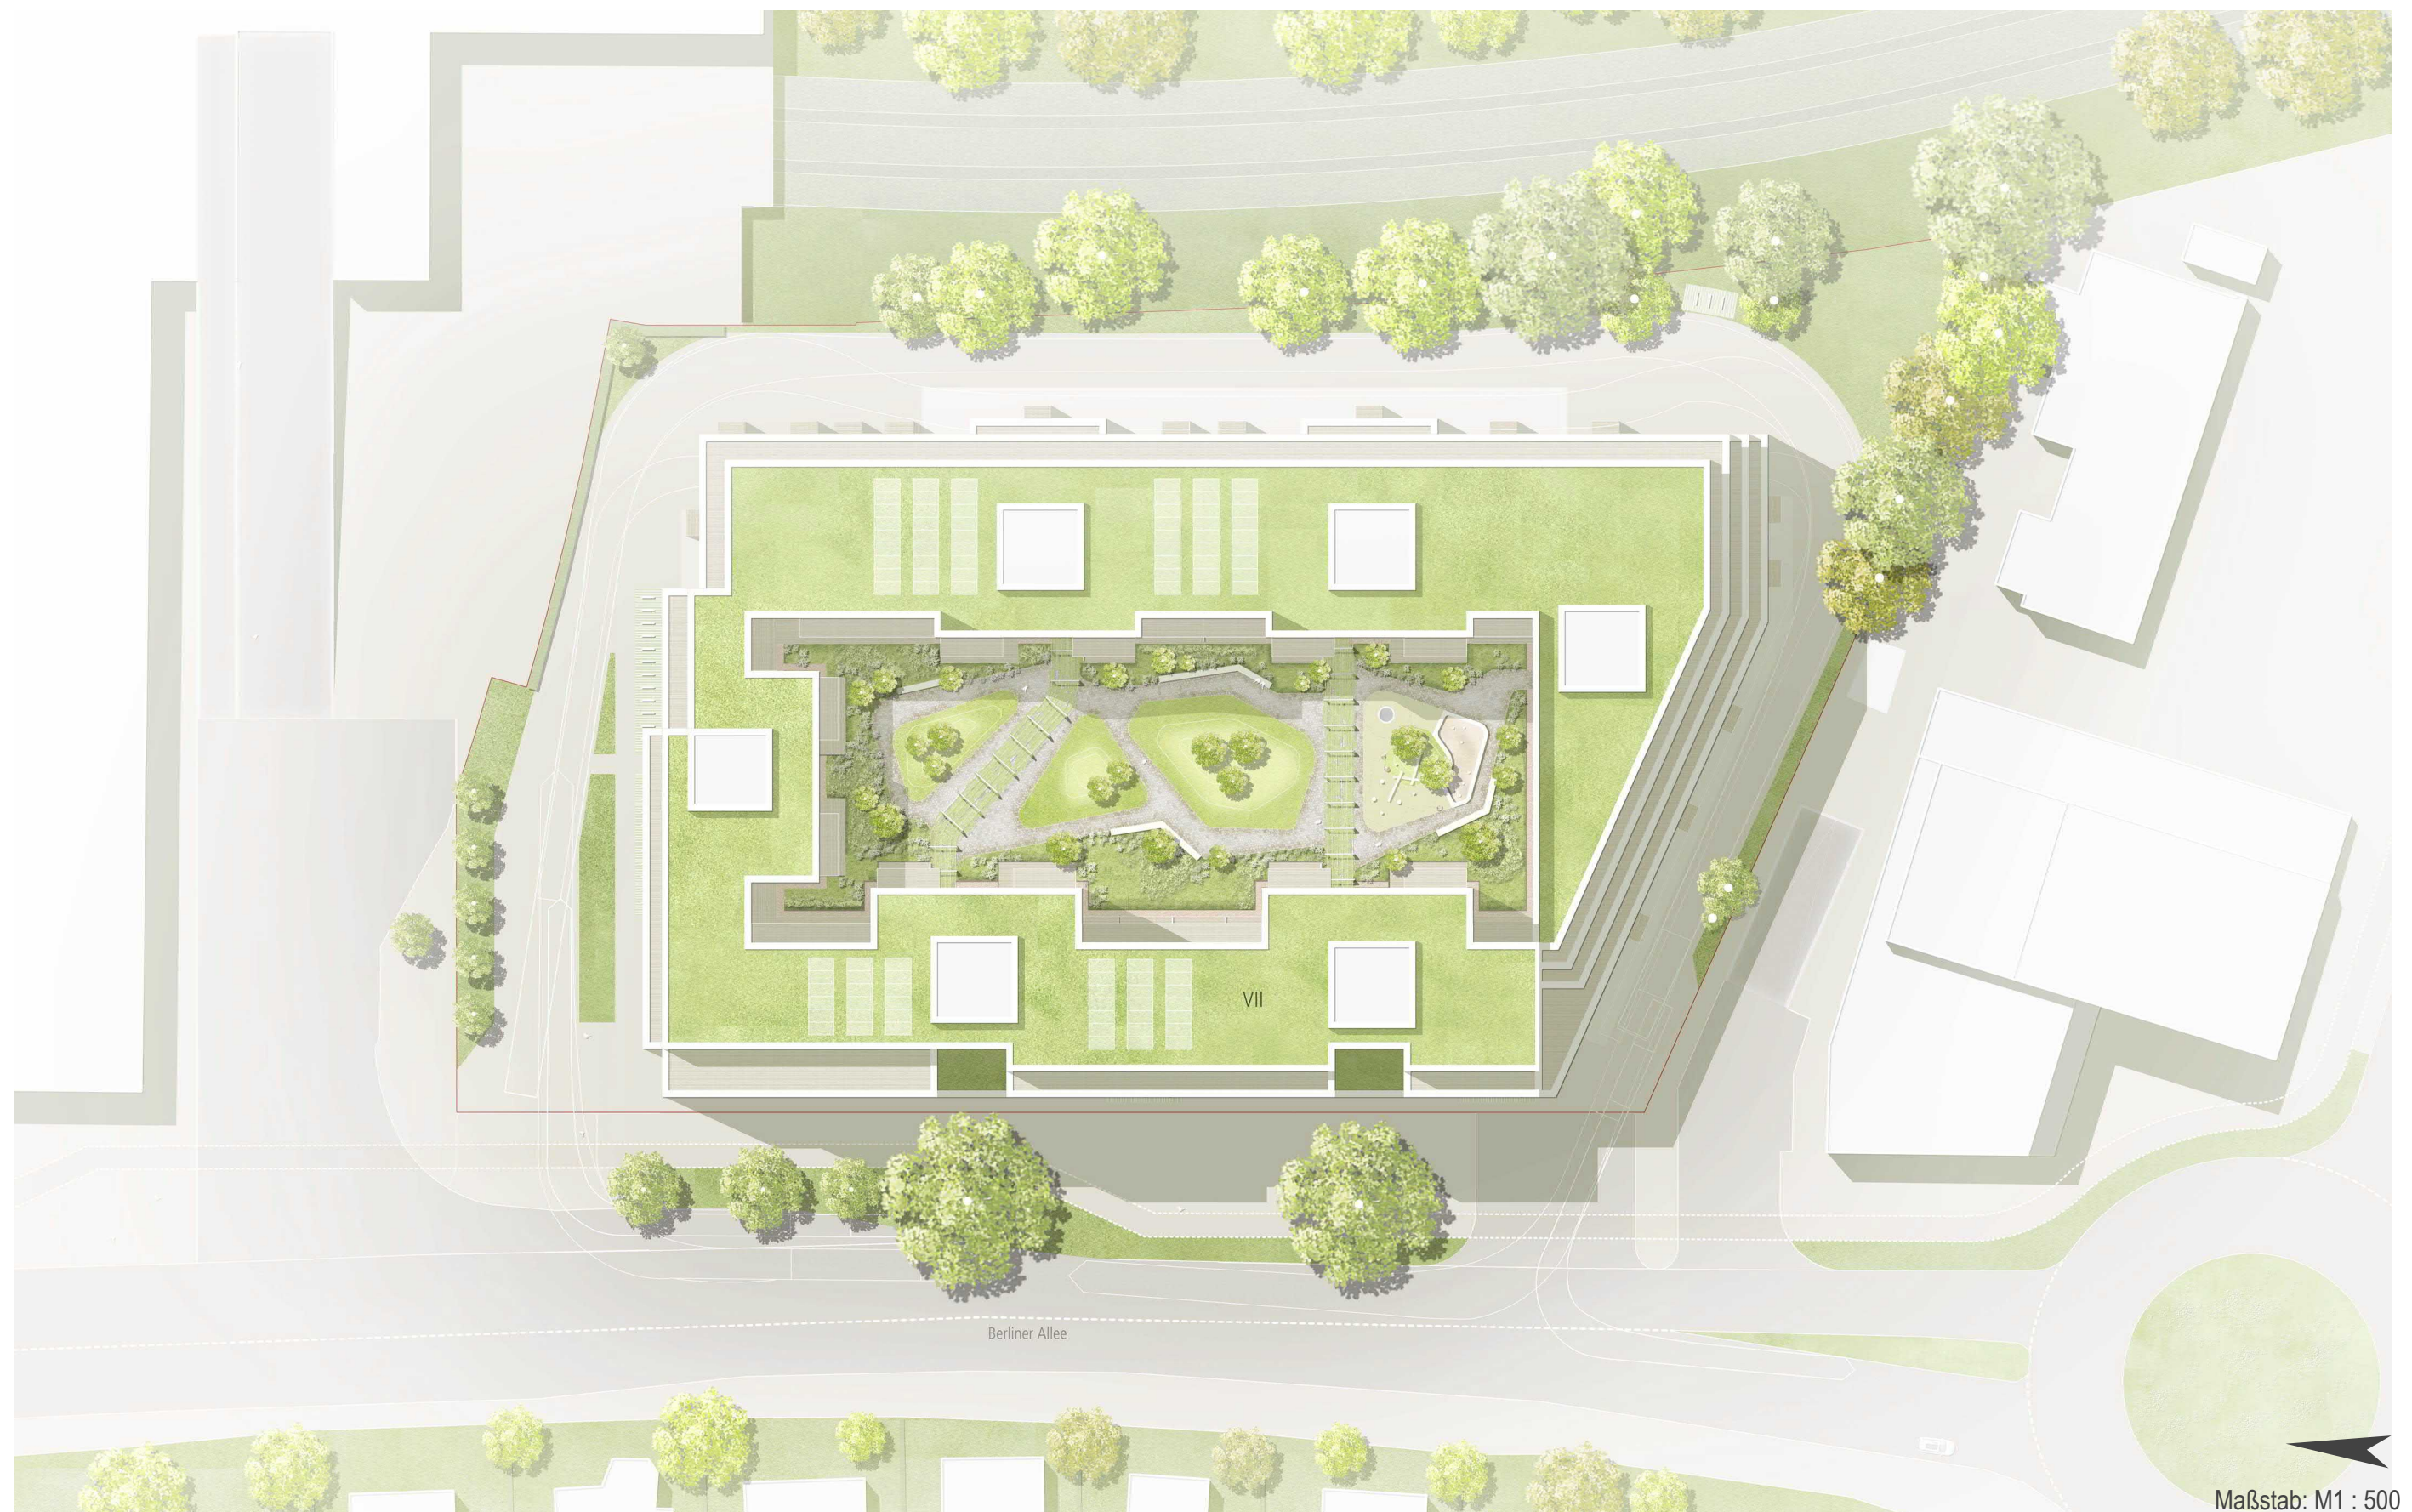



Maßstab: M1 : 500

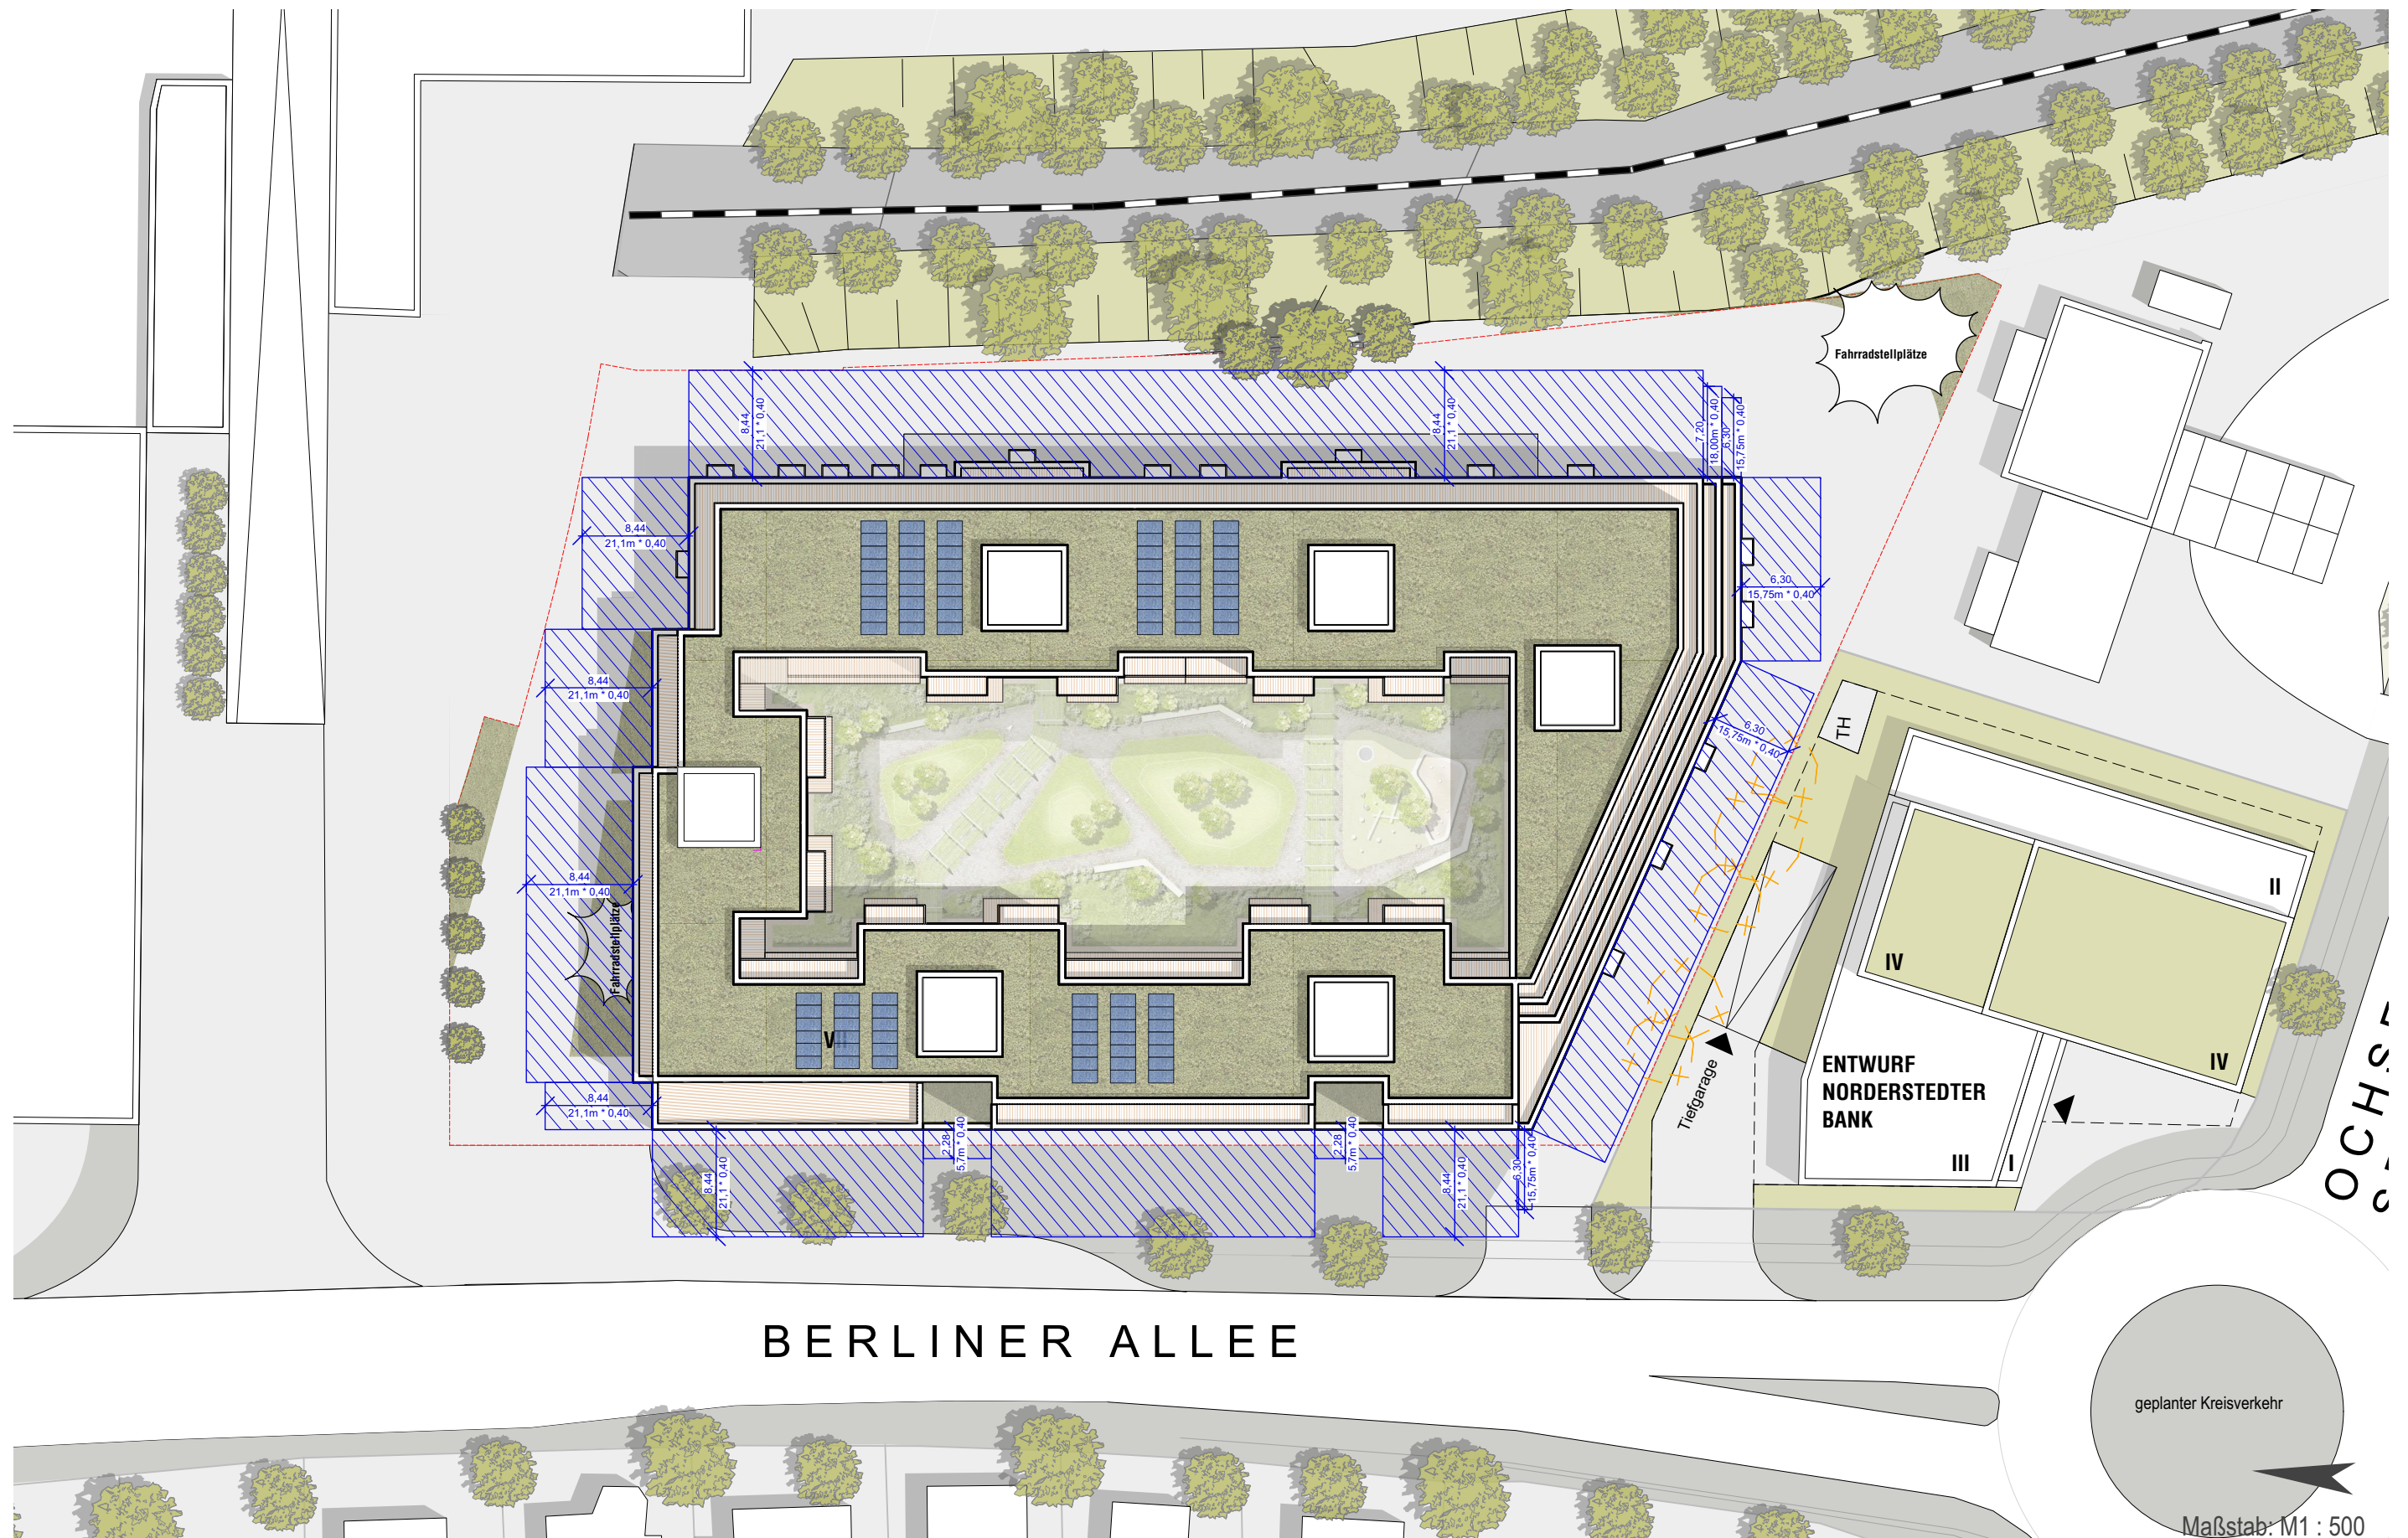

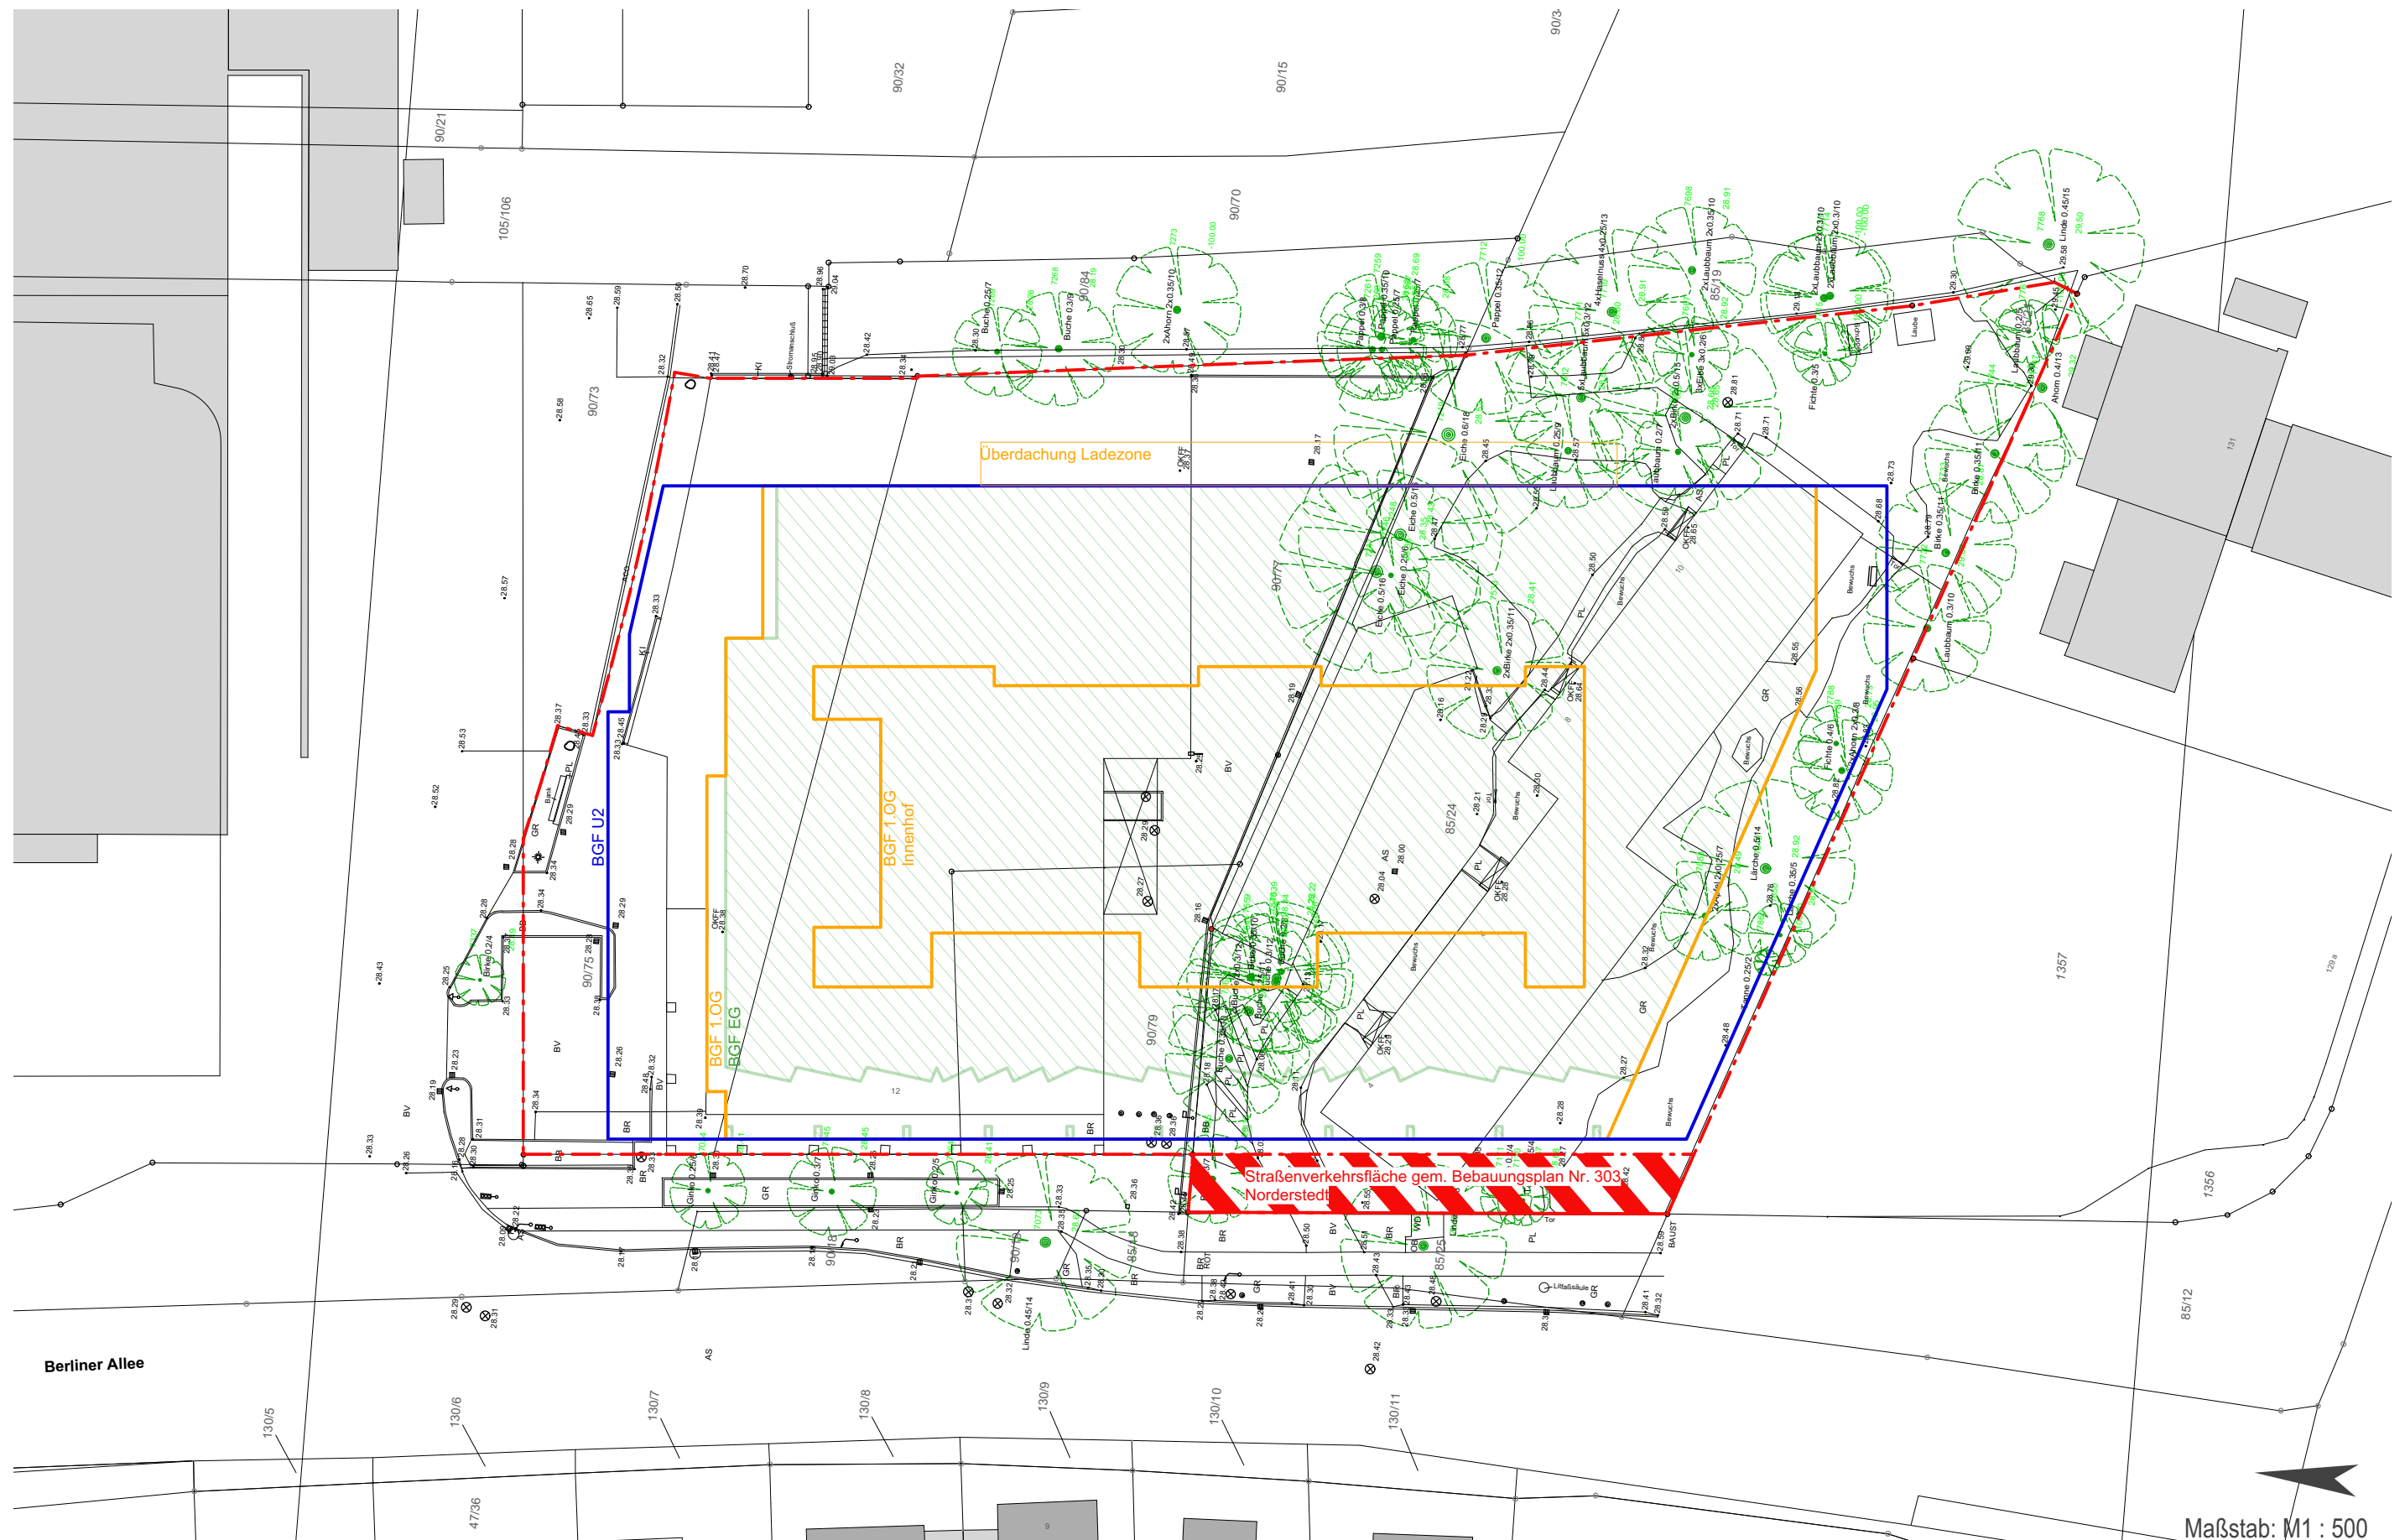

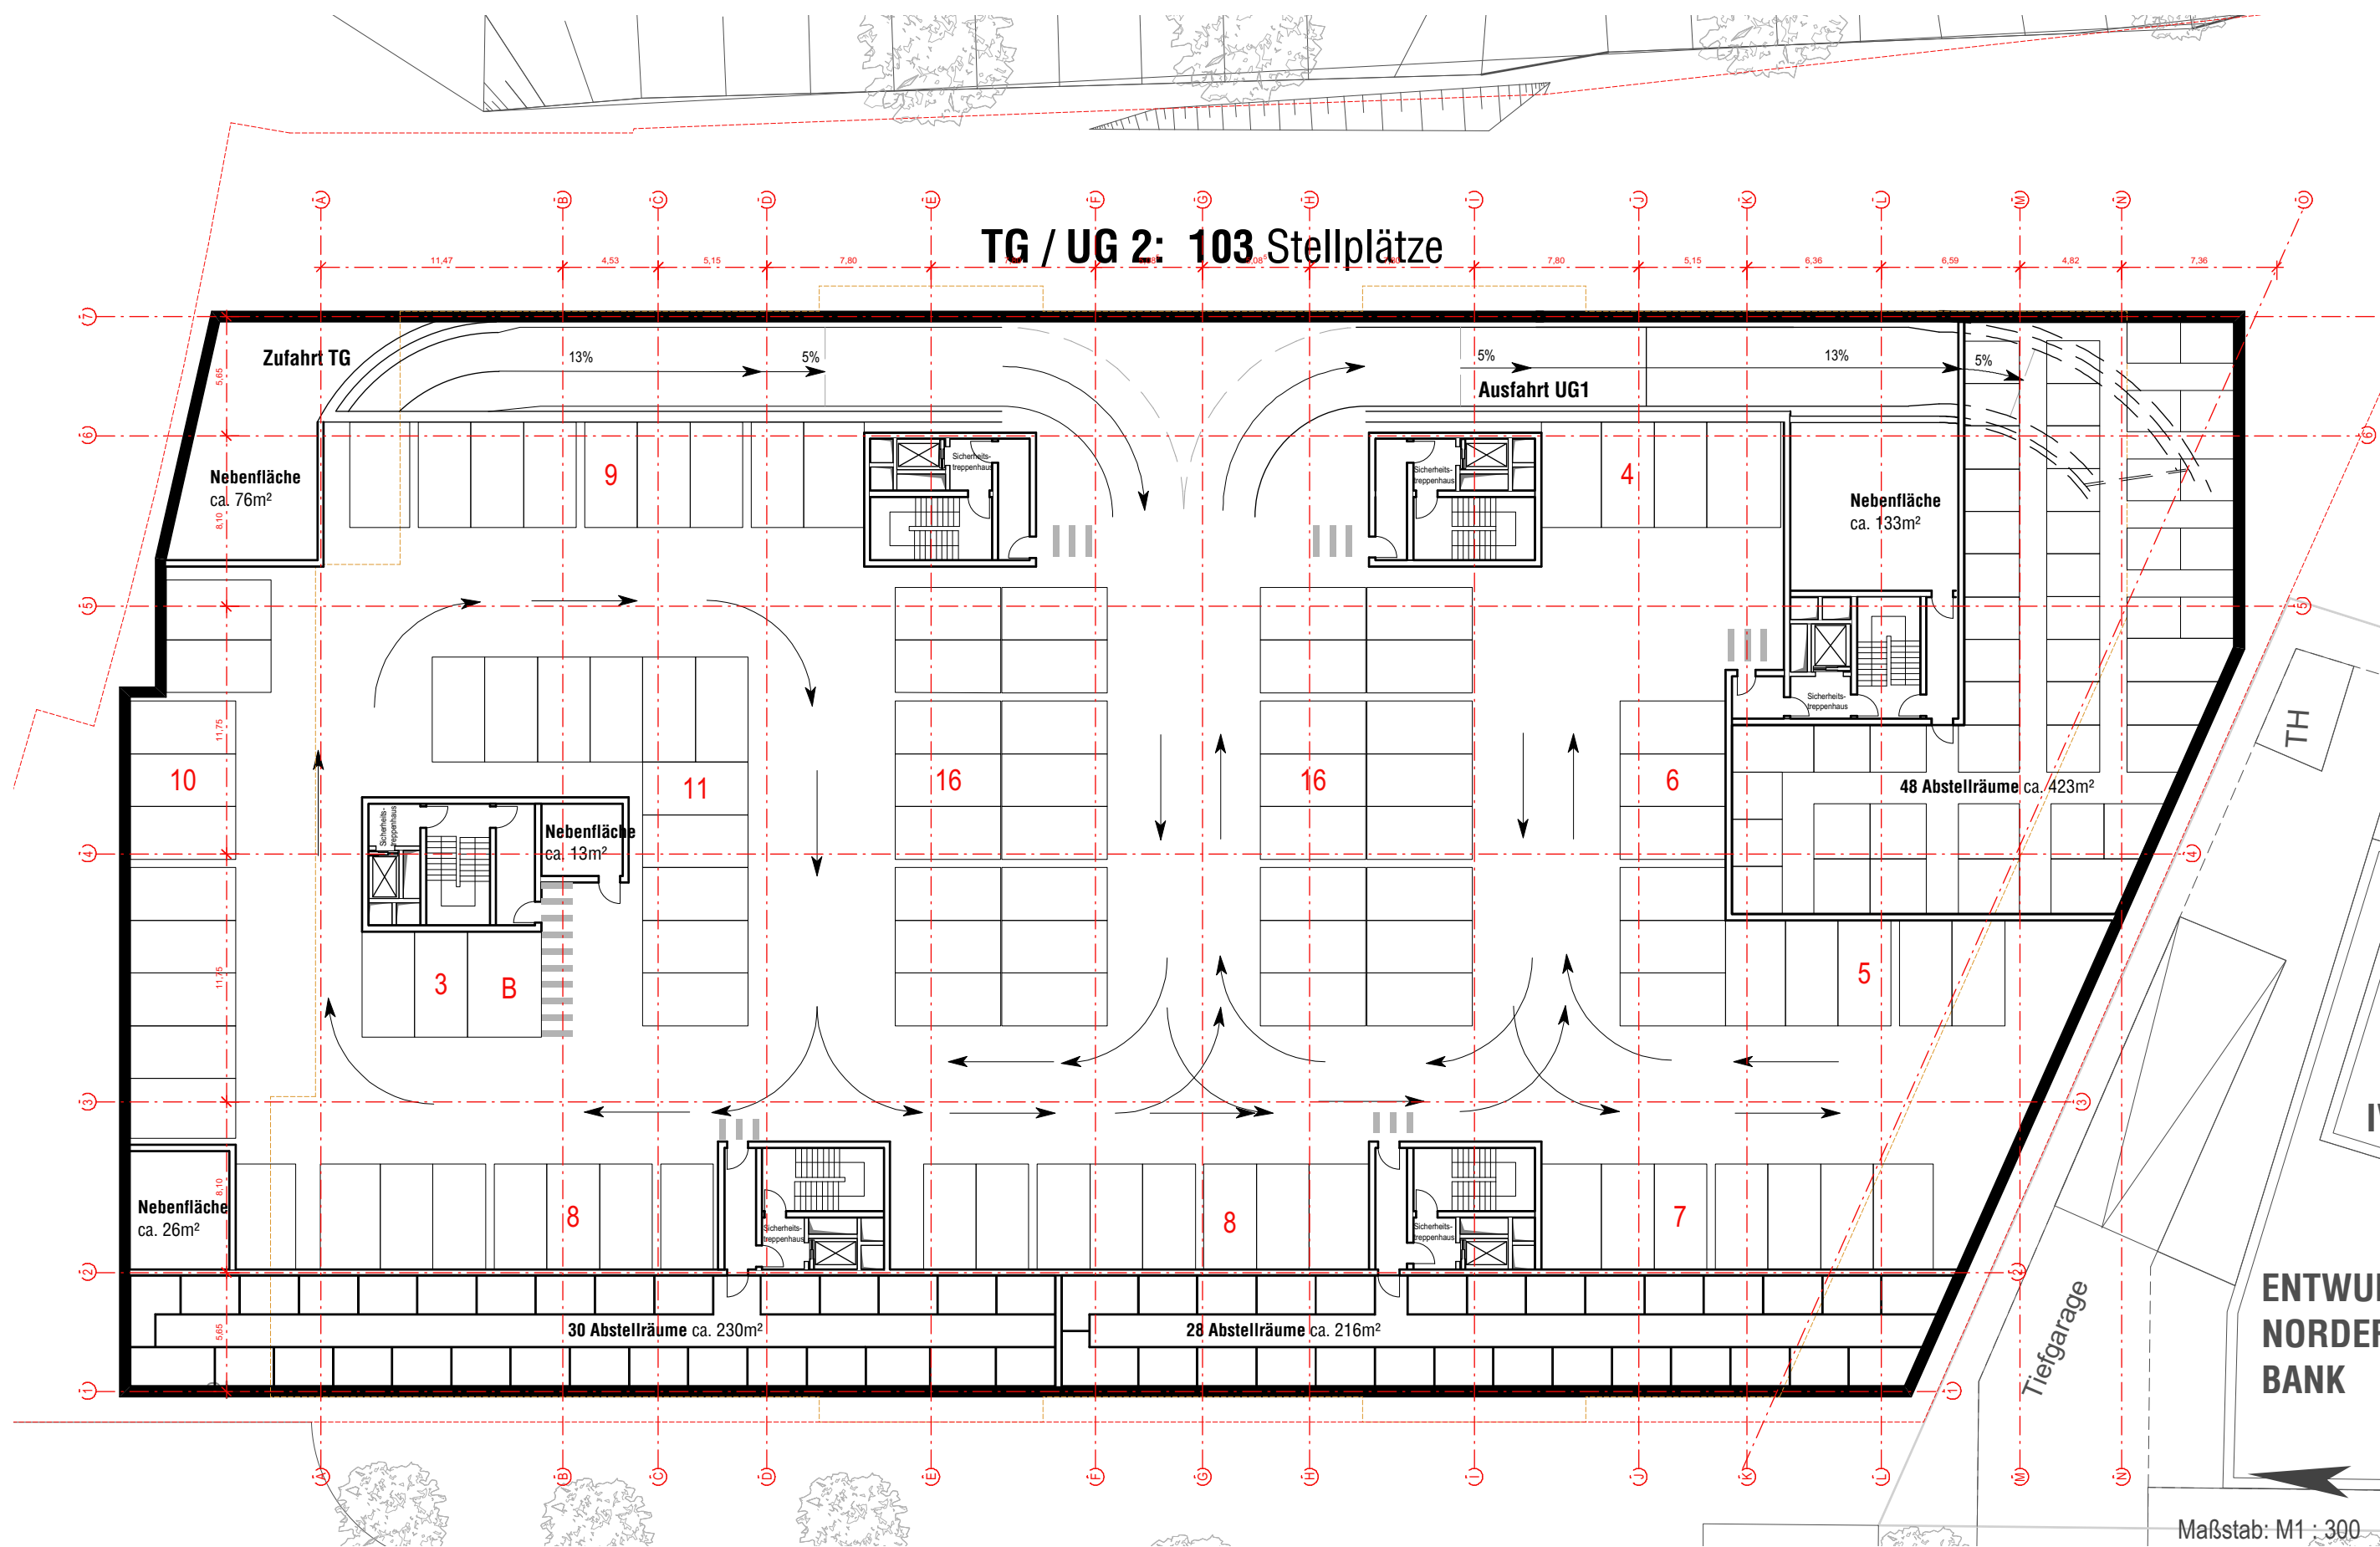

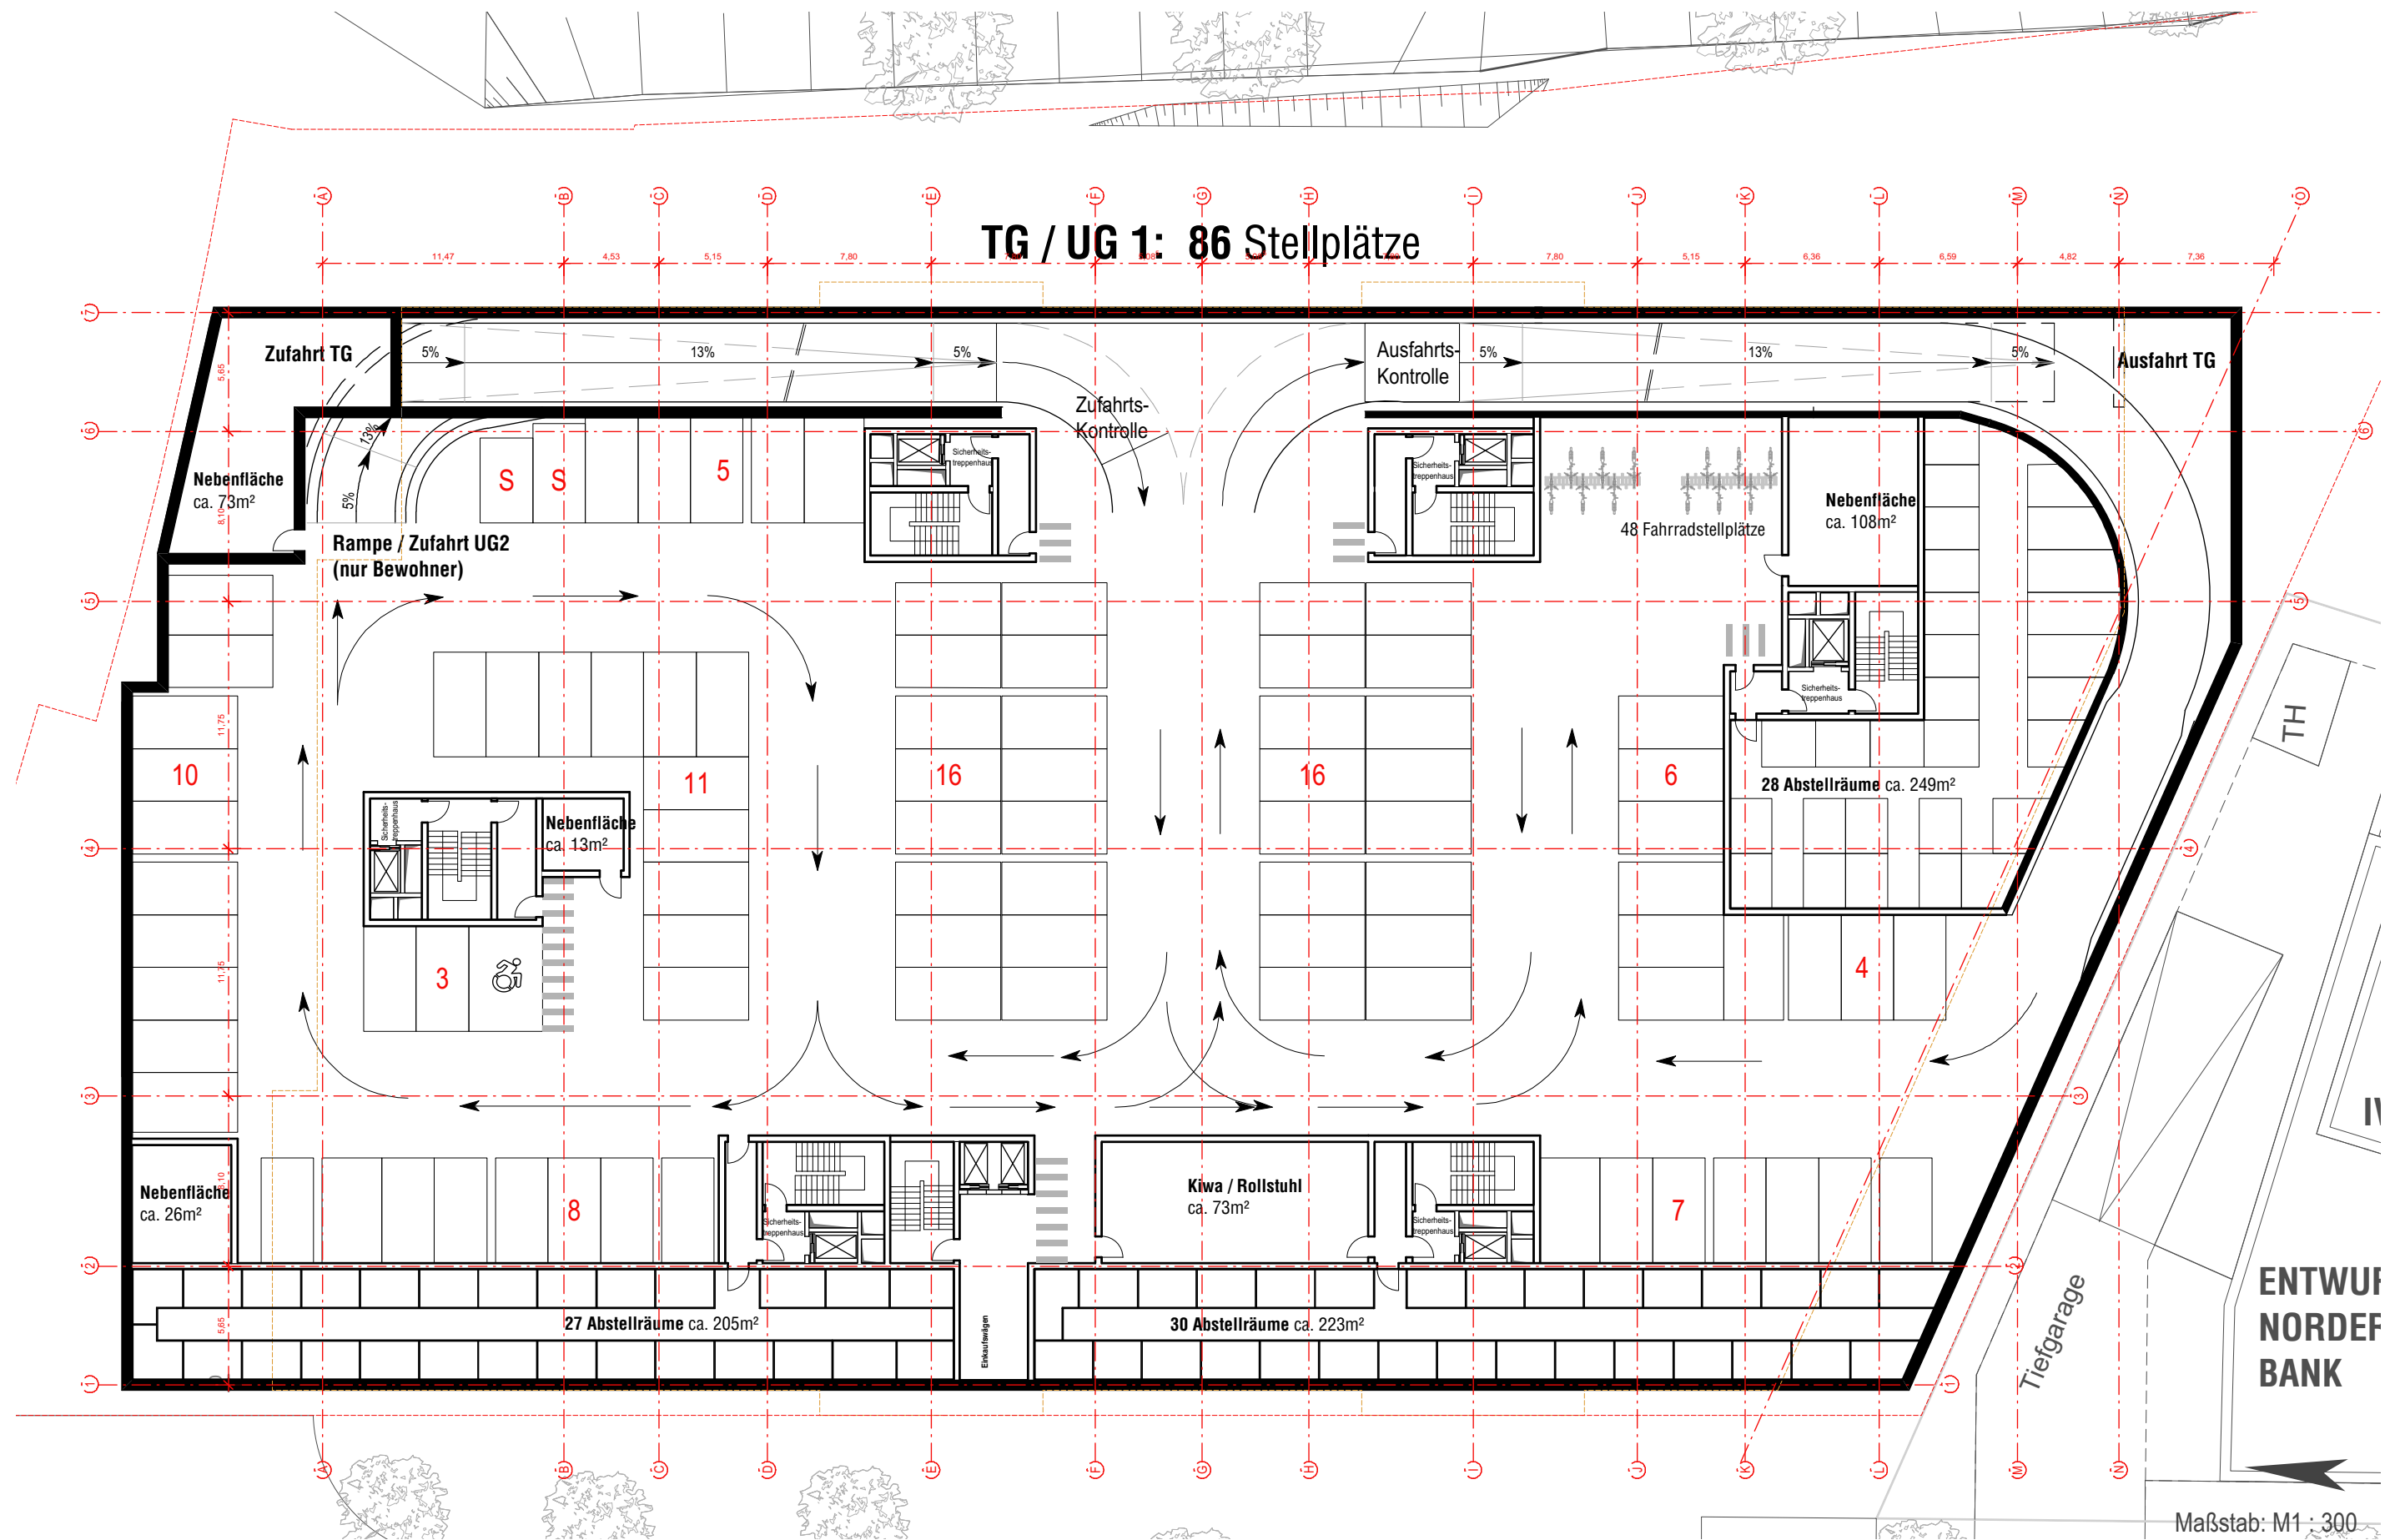

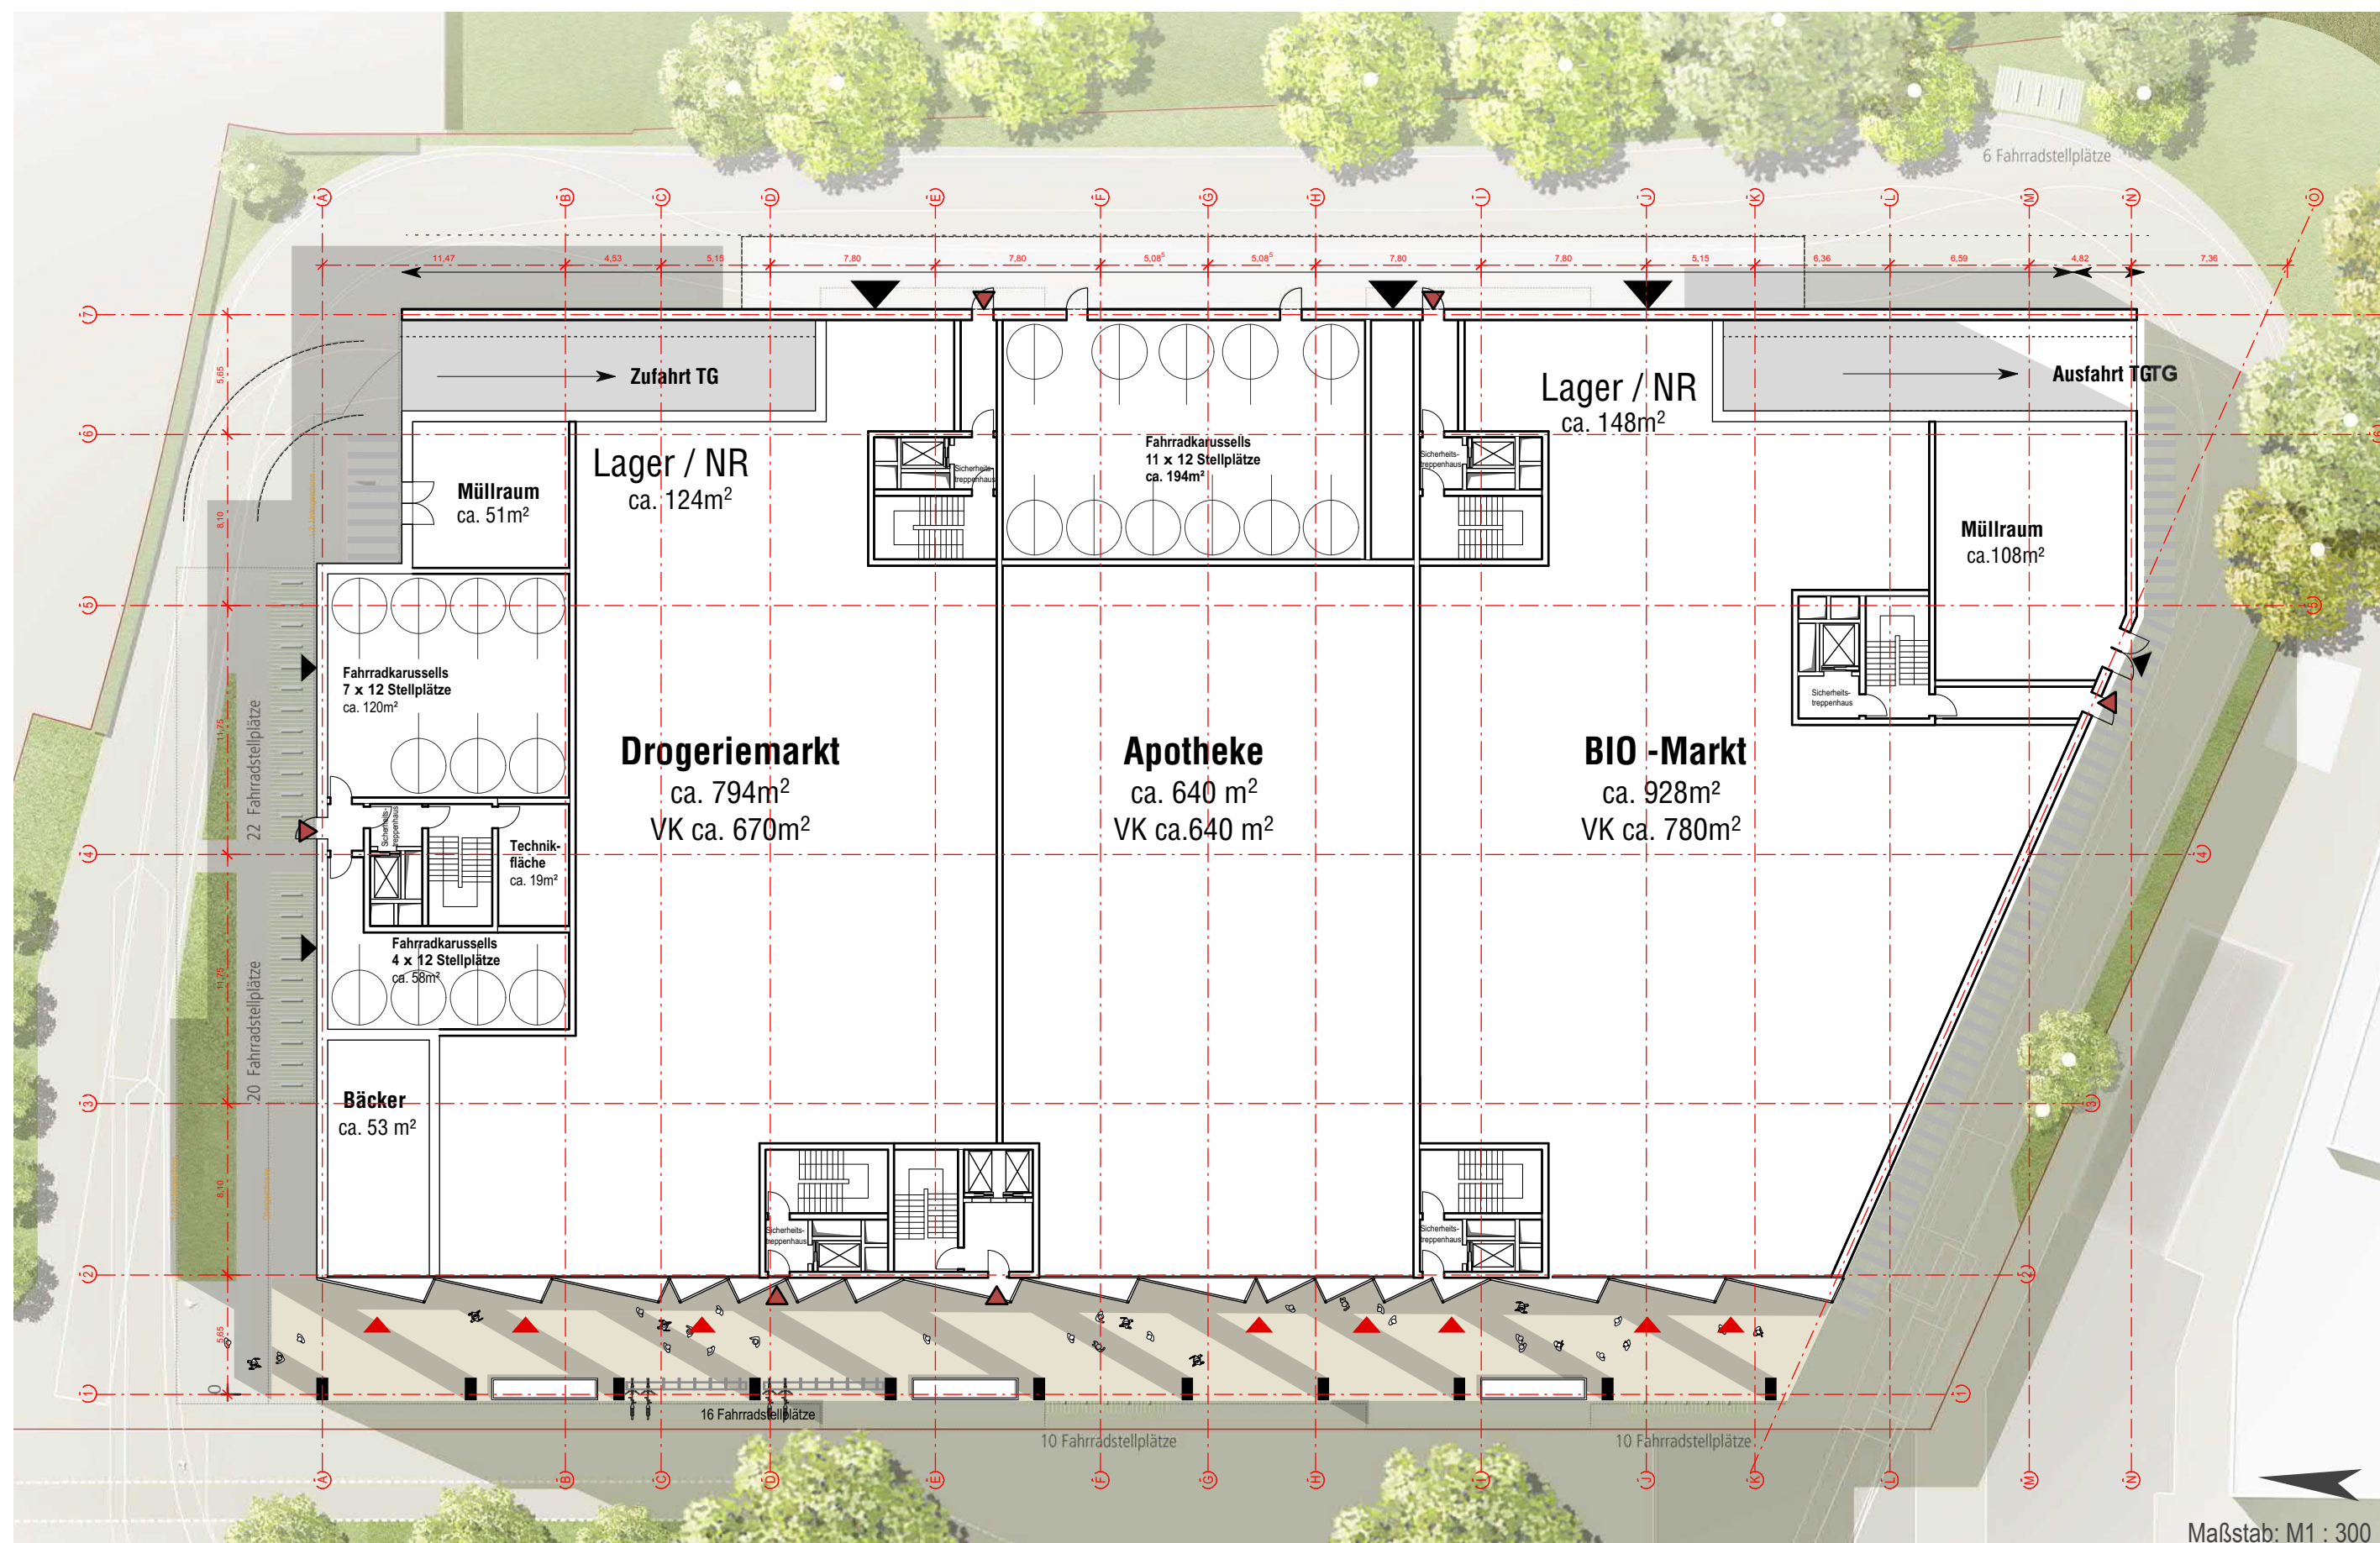

SKAI

SIEMER KRAMER ARCHITECTEN ING
PARTNERSCHAFT MBH | HAMBURG



WBRE

Bauherr: Kabs Immobilien | GmbH & Co. KG

Datum: 05.06.2019

MILES

BERLINER ALLEE | NORDERSTEDT

1.Obergeschoss







**ENTWURF
NORDEF
BANK**

Maßstab: M1 : 300



SKAI

SIEMER KRAMER ARCHITECTEN ING
PARTNERSCHAFT MBH | HAMBURG



WBRE

Bauherr: Kabs Immobilien | GmbH & Co. KG

Datum: 05.06.2019

MILES

BERLINER ALLEE | NORDERSTEDT

5.Obergeschoss



