


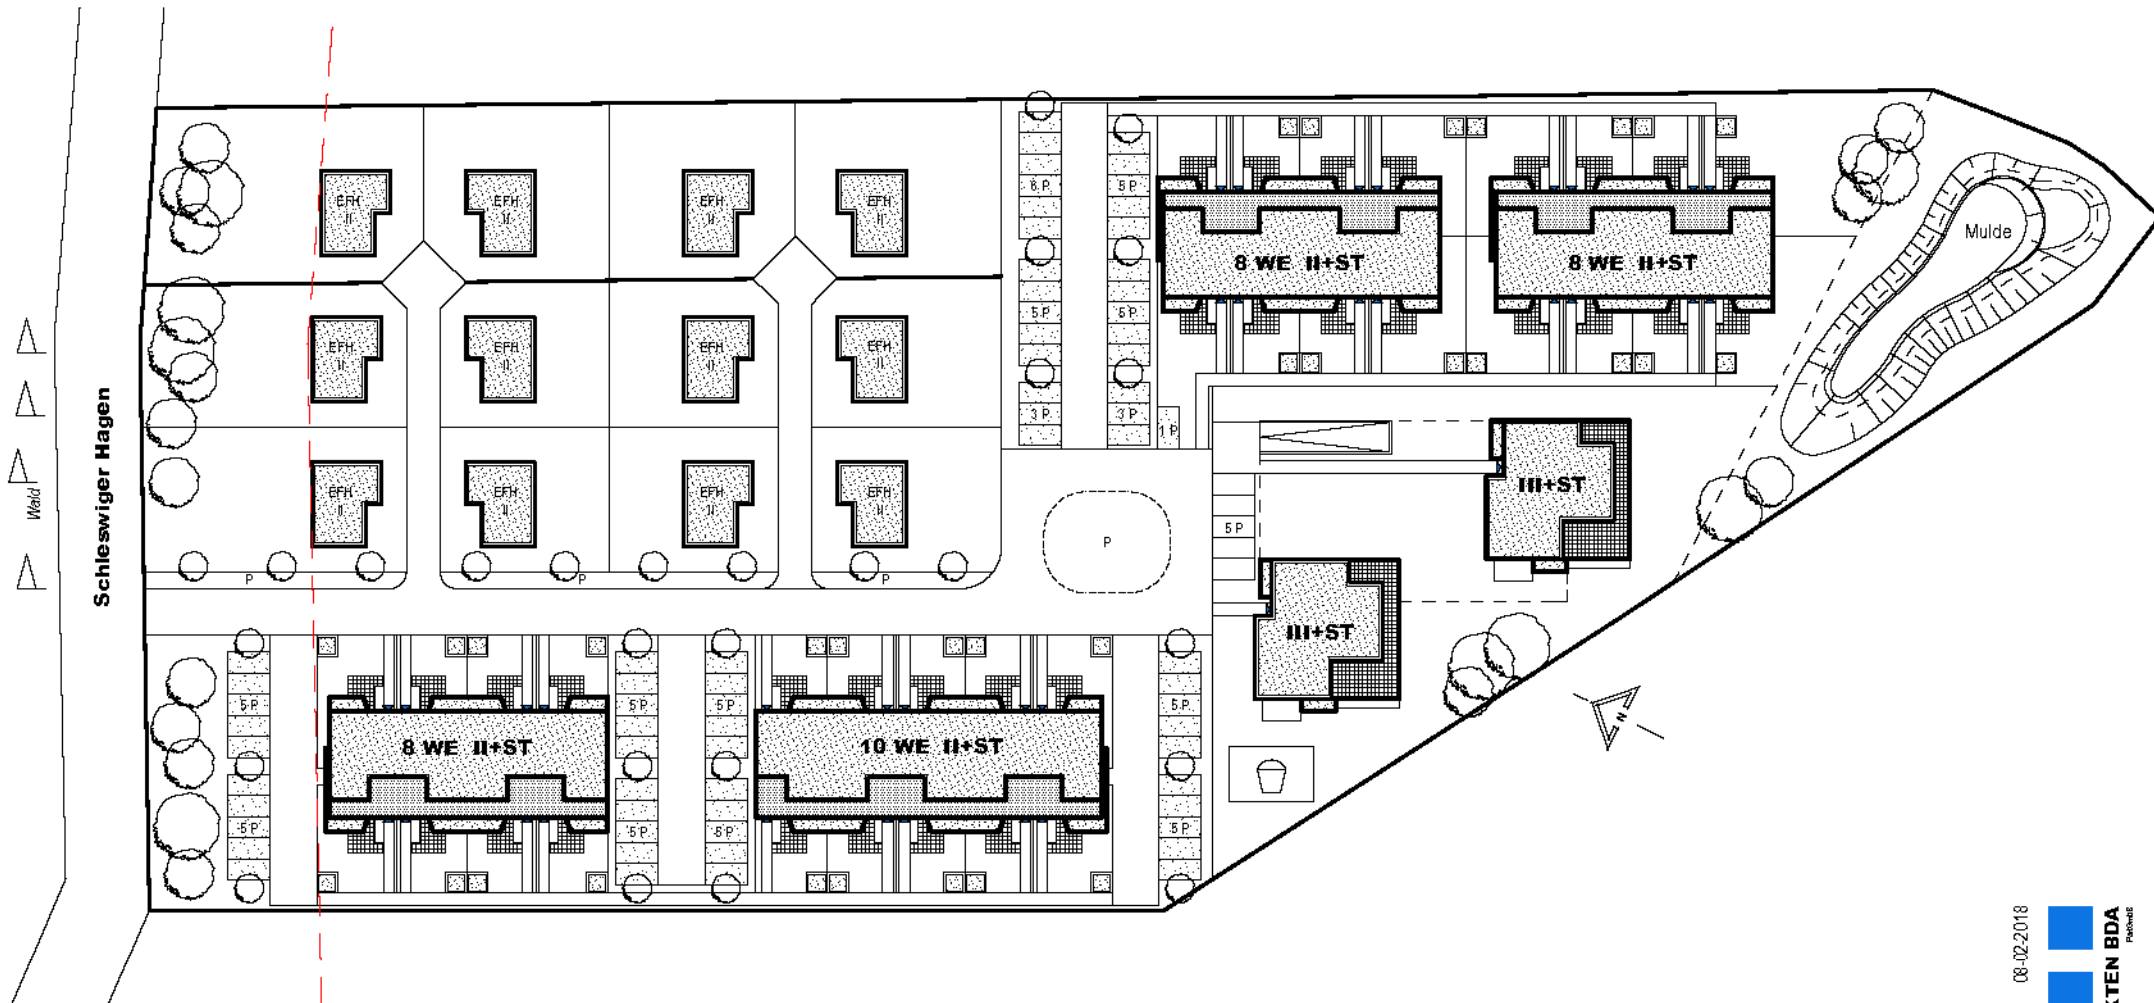


Anlage 8: zur Vorlage Nr.: B 19/0311 des StuV am 20.06.2019
 Hier: Bebauungsvarianten

08-02-2018

Schleswiger Hagen

Norderstedt


Variante 1

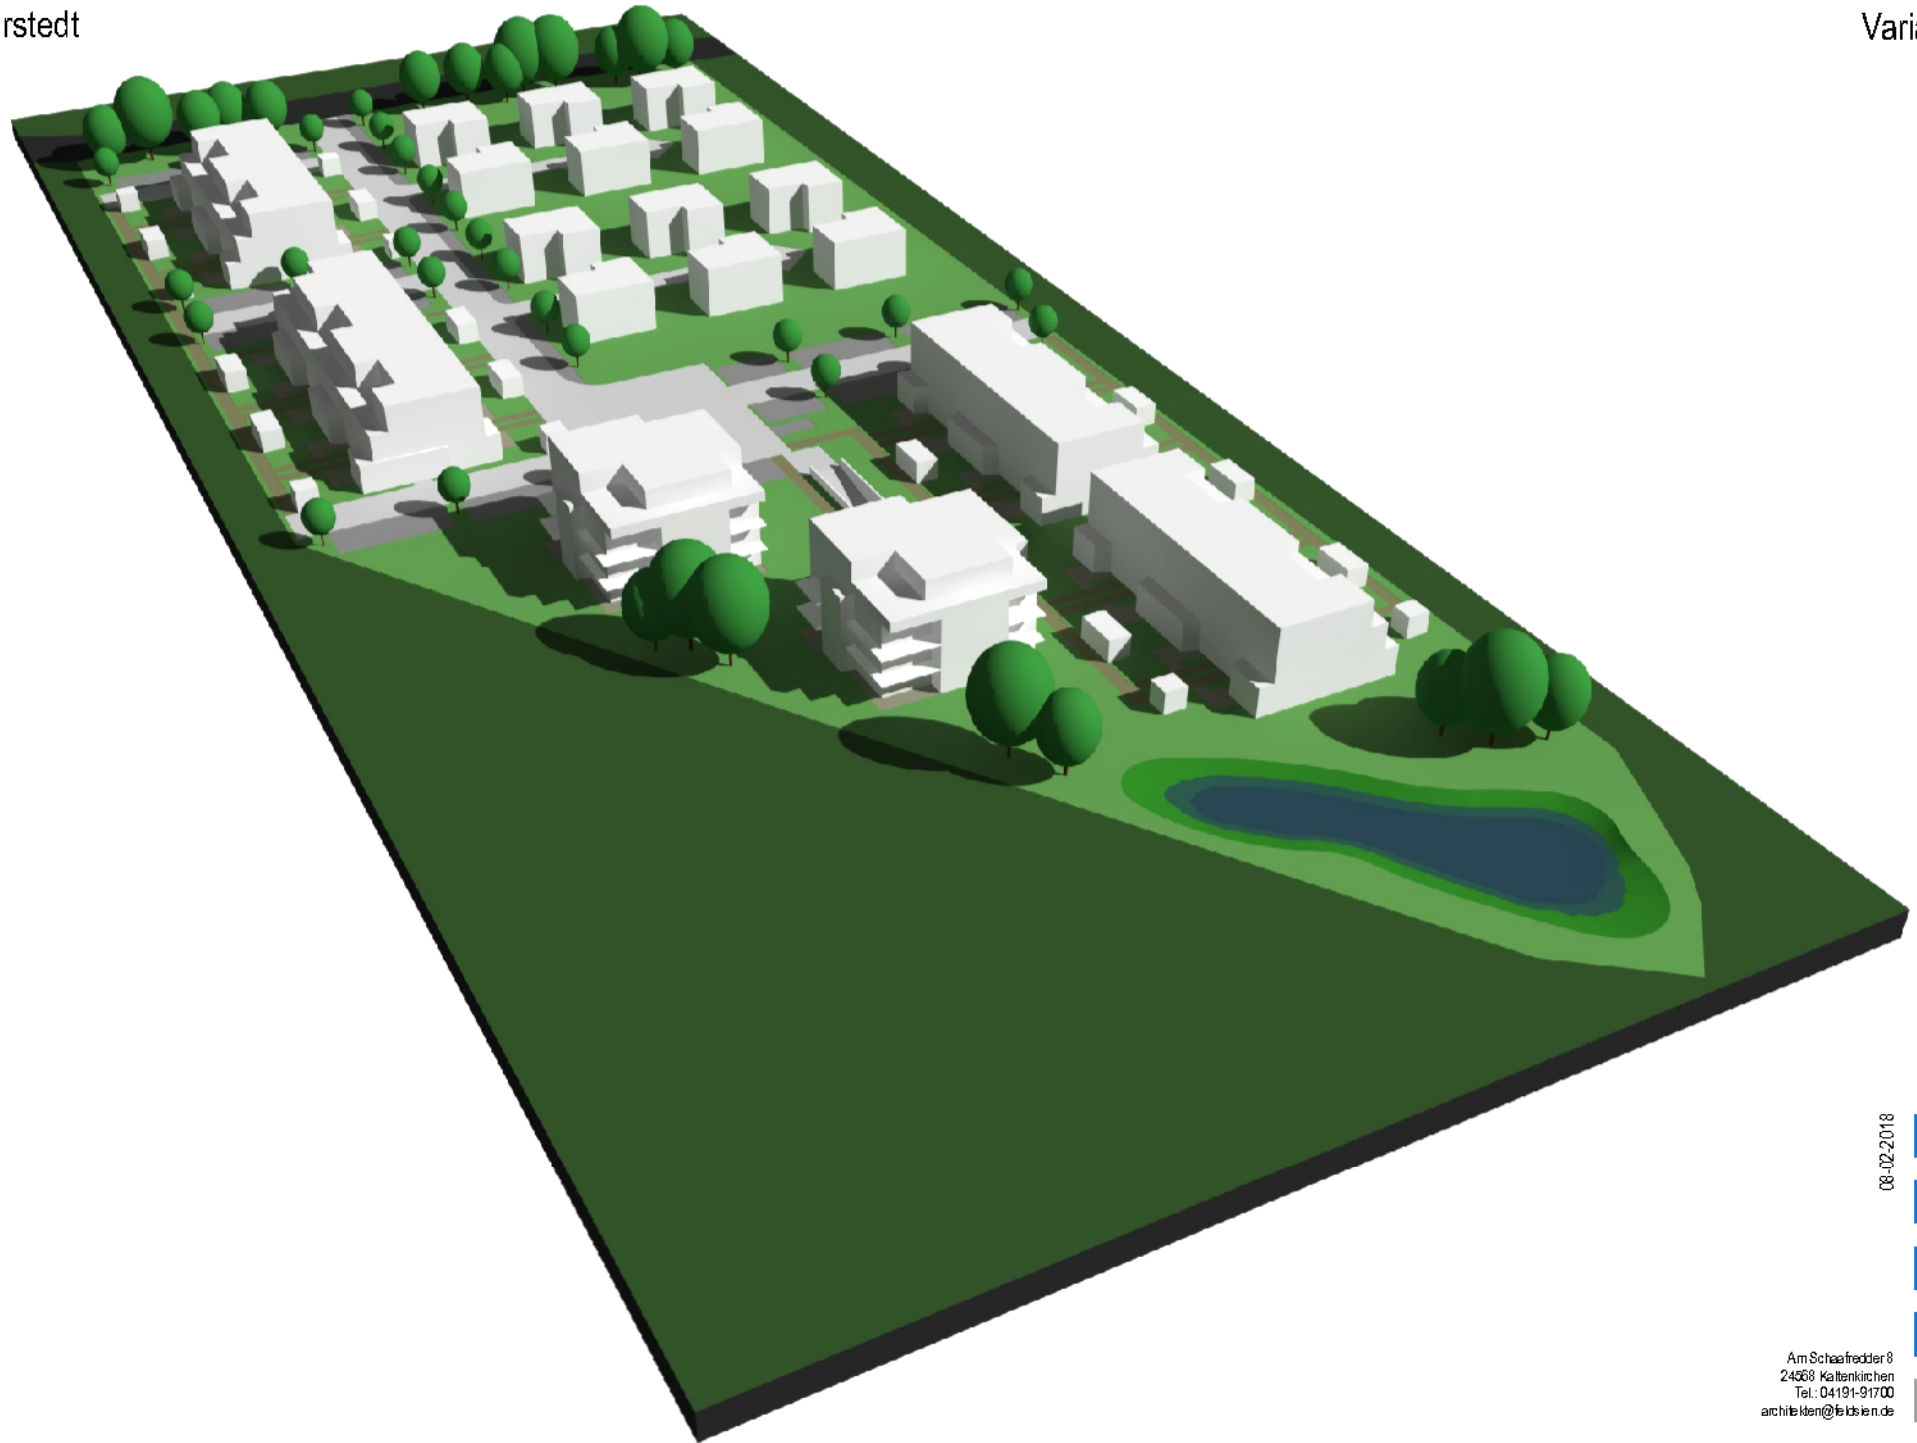

08-02-2018

FELDSIEN ARCHITEKTEN BDA
FELDSIEN


Am Schaafredder 8
24568 Kattenkirchen
Tel.: 04191-91700
architekten@feldsien.de

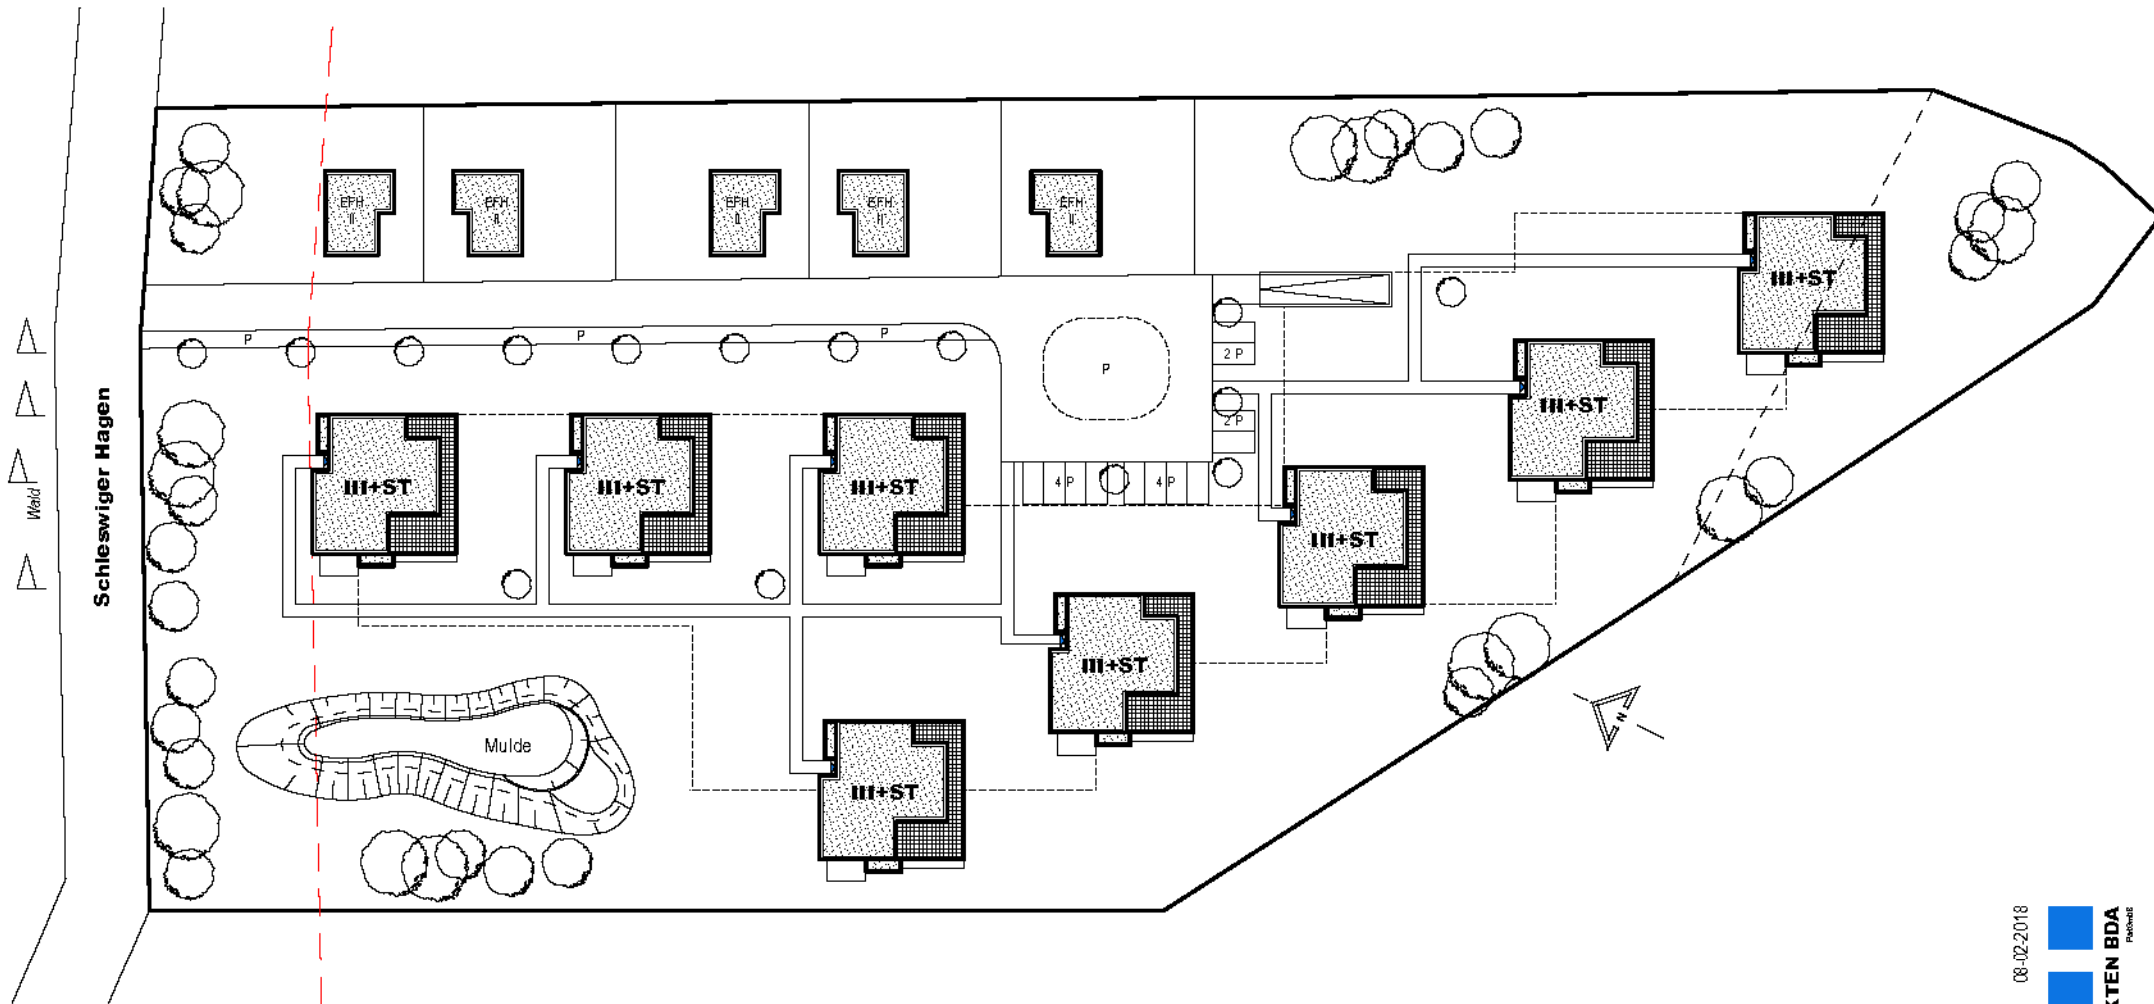

Schleswiger Hagen

Norderstedt

Variante 2

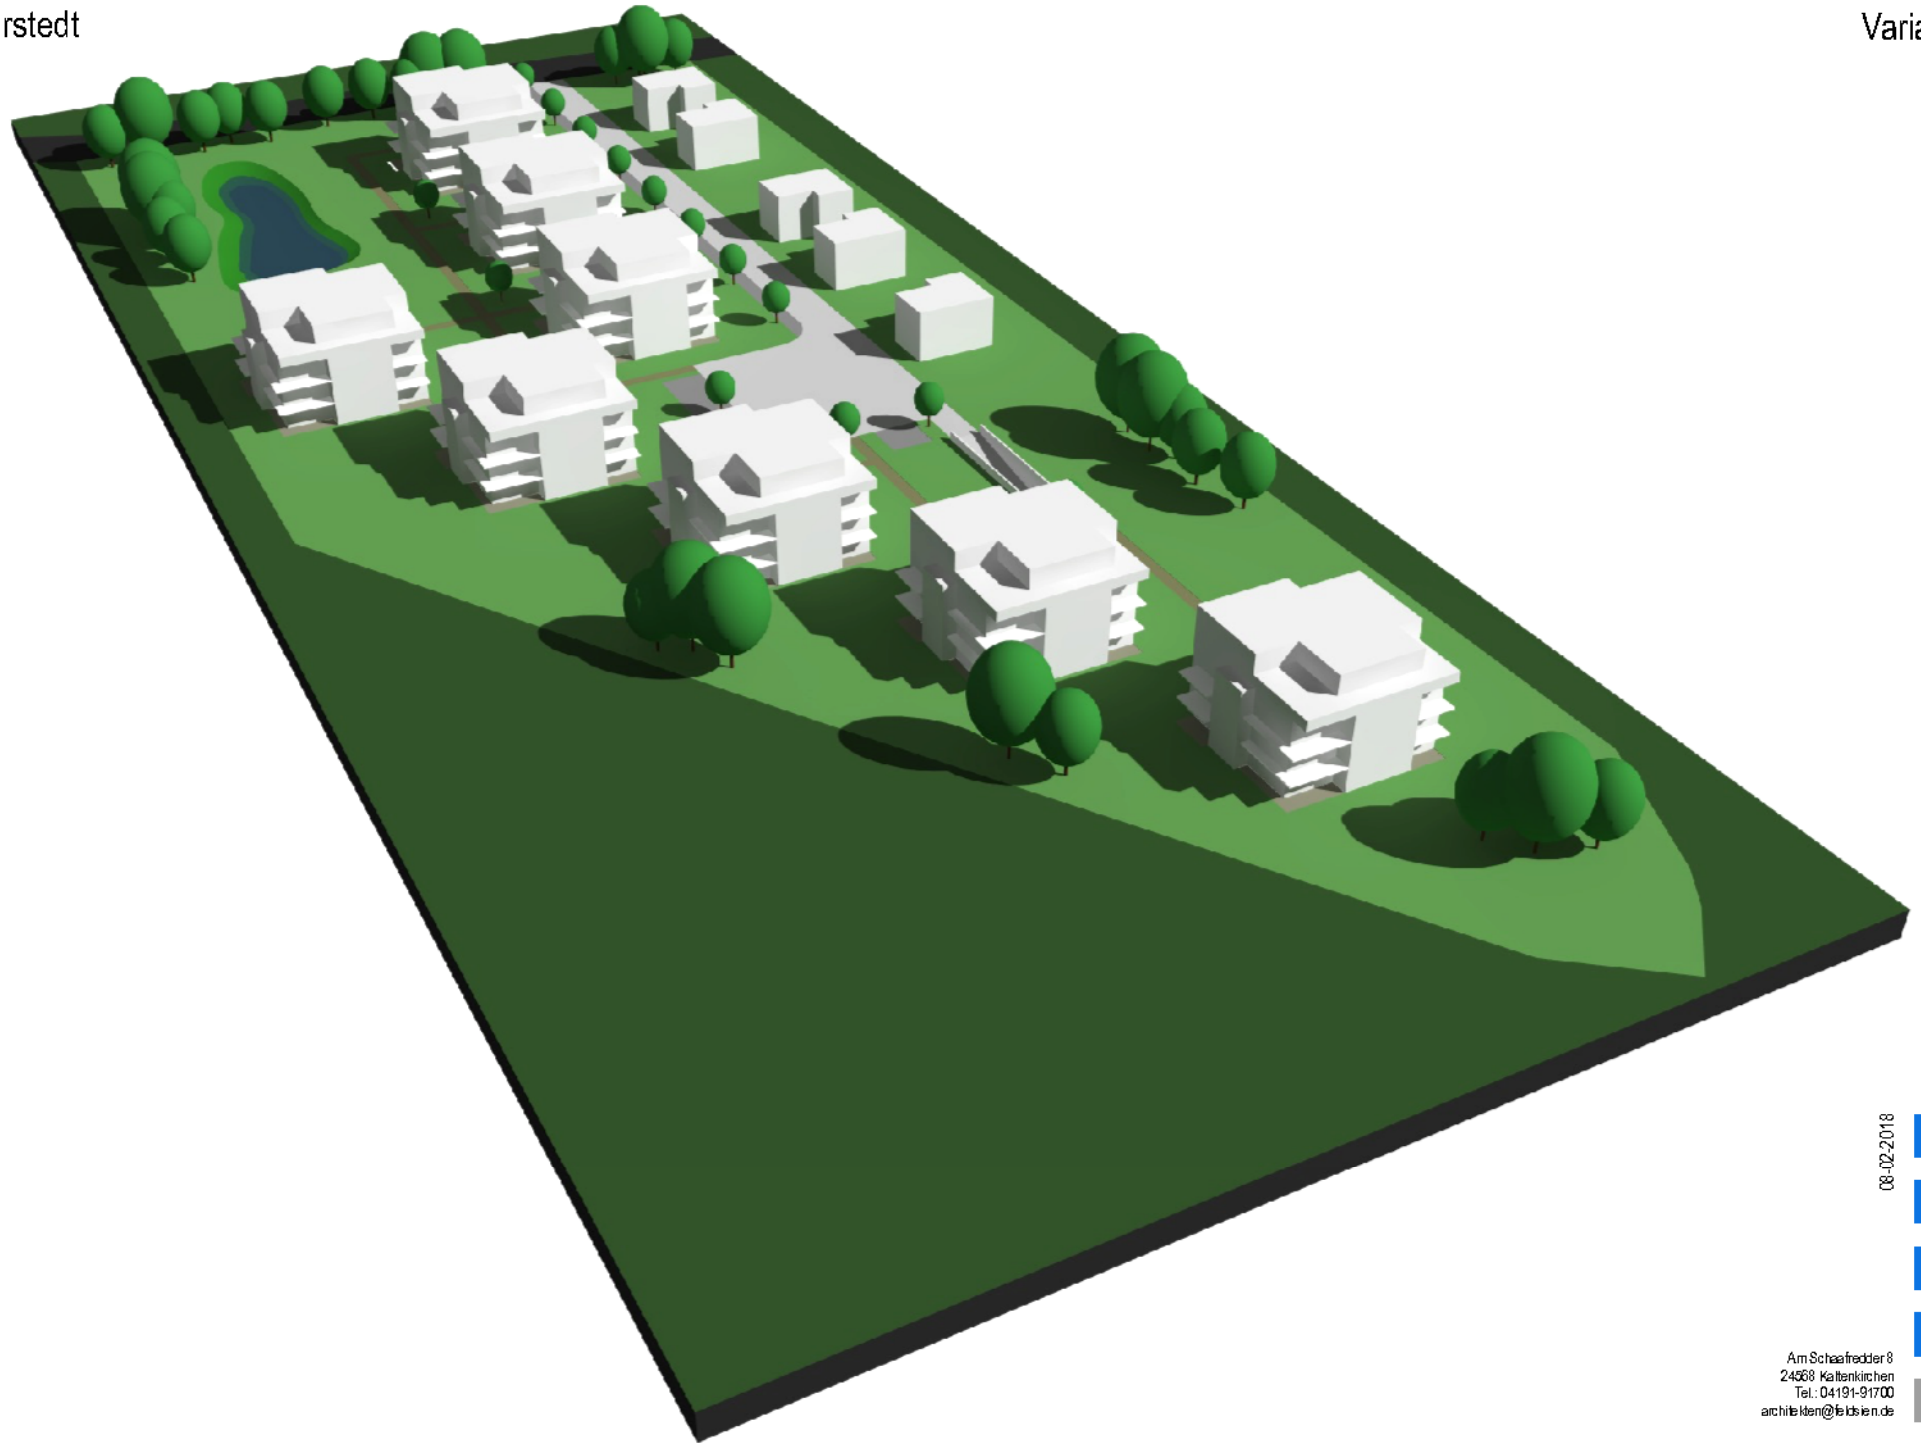

08-02-2018


FELDSIEN ARCHITEKTEN BDA
FELDSIEN

Am Schaafredder 8
24568 Kattenkirchen
Tel.: 04191-91700
architekten@feldsien.de

Schleswiger Hagen

Norderstedt

Variante 3

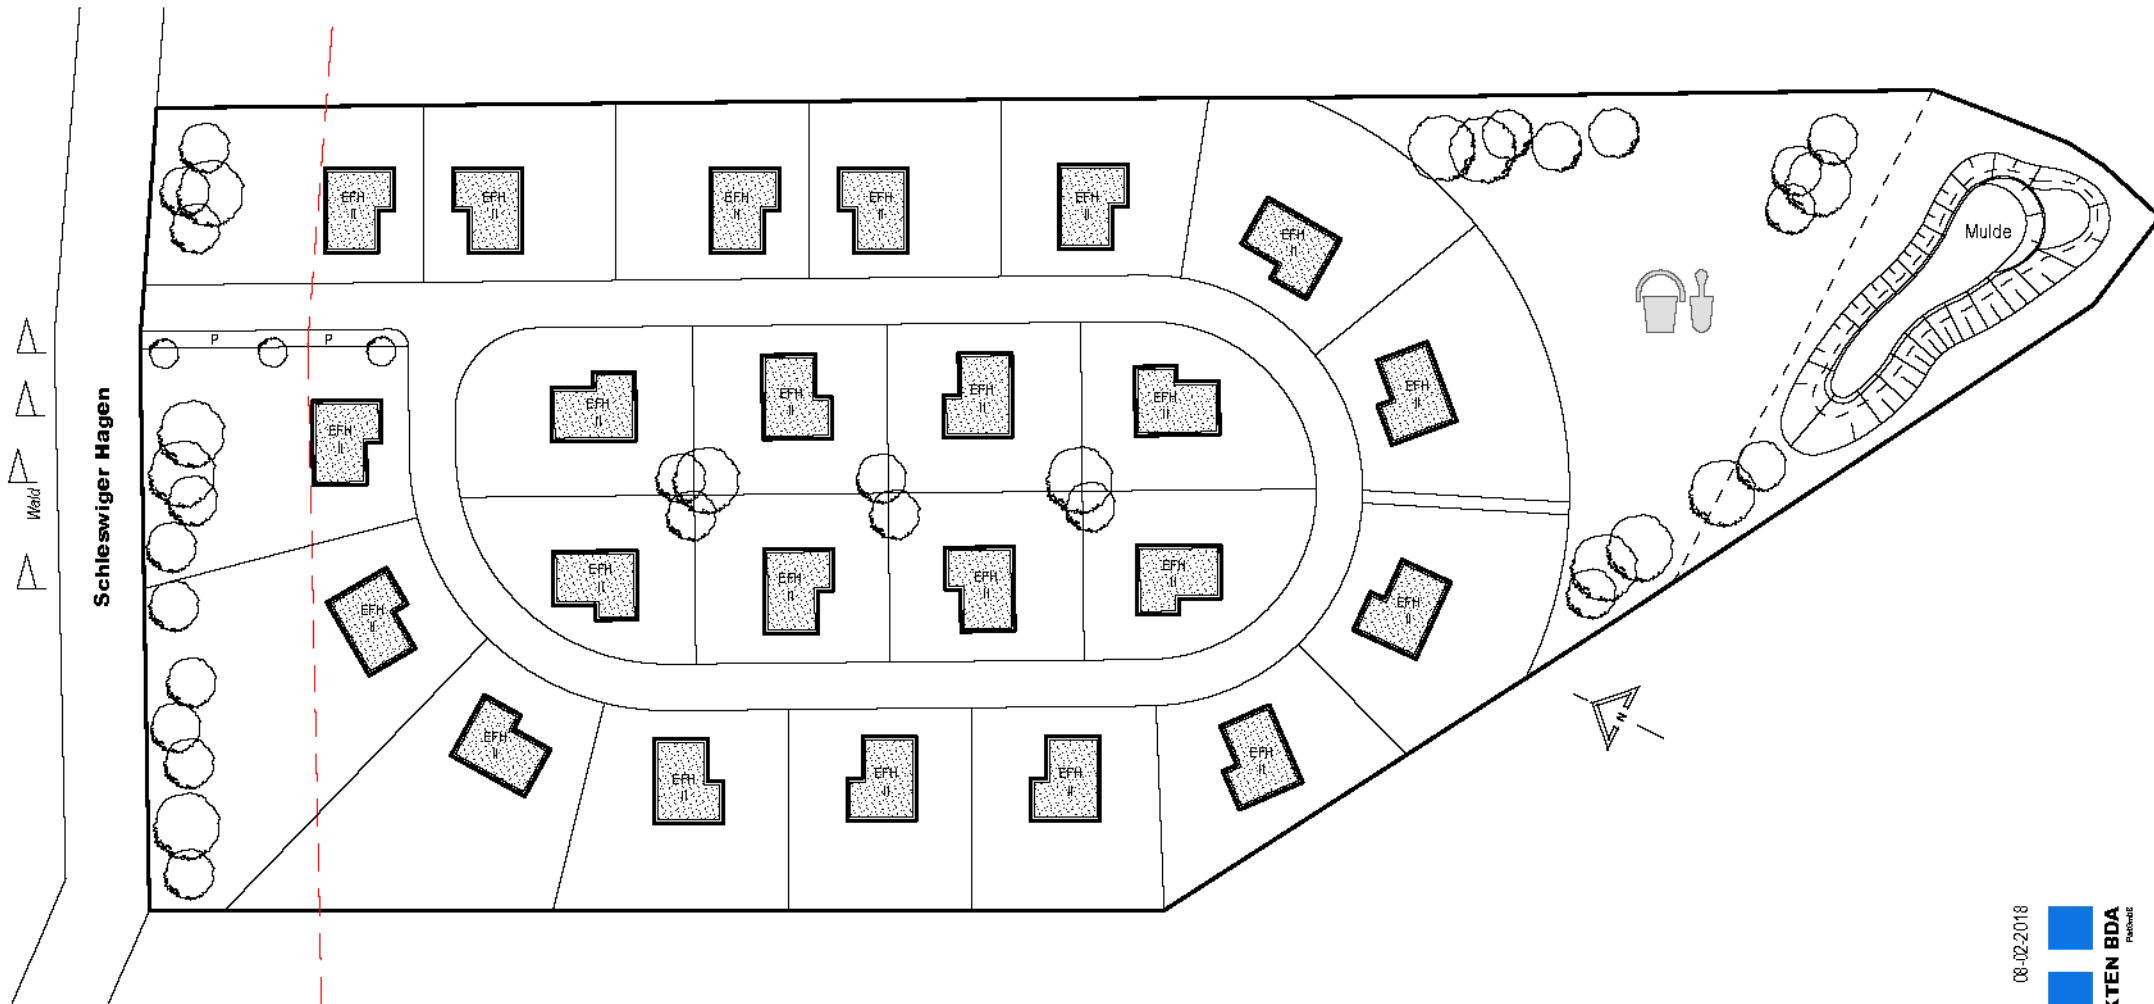


08-02-2018

Am Schaafredder 8
24568 Kattenkirchen
Tel.: 04191-91700
architekten@feldsien.de

Schleswiger Hagen

Norderstedt

Variante 3

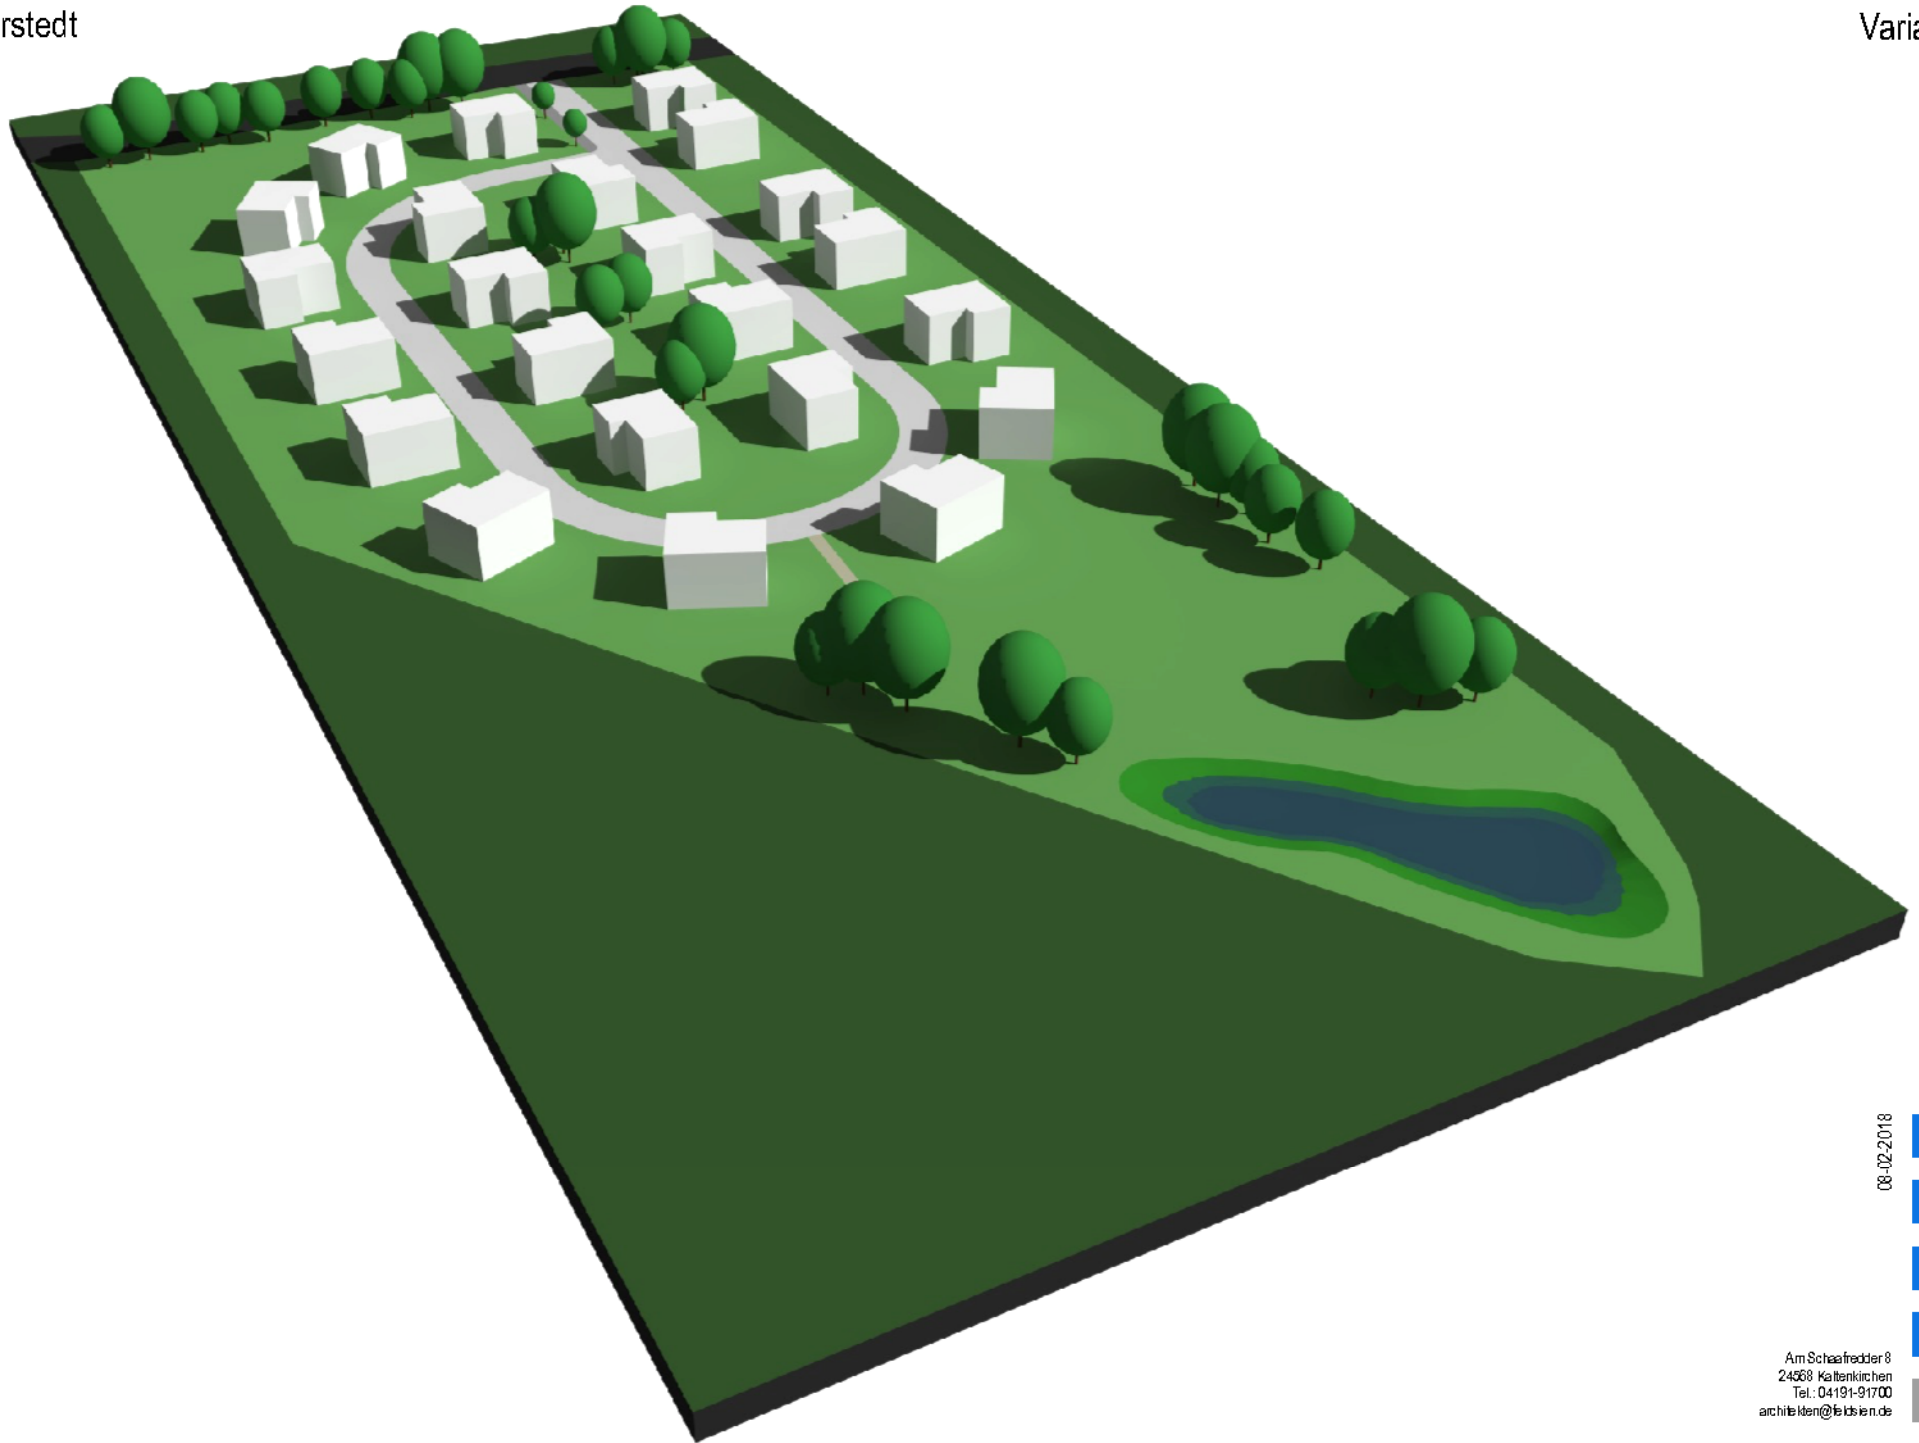

08-02-2018

FELDSIEN ARCHITEKTEN BDA
FELDSIEN

Am Schaafredder 8
24568 Kattenkirchen
Tel.: 04191-91700
architekten@feldsien.de