
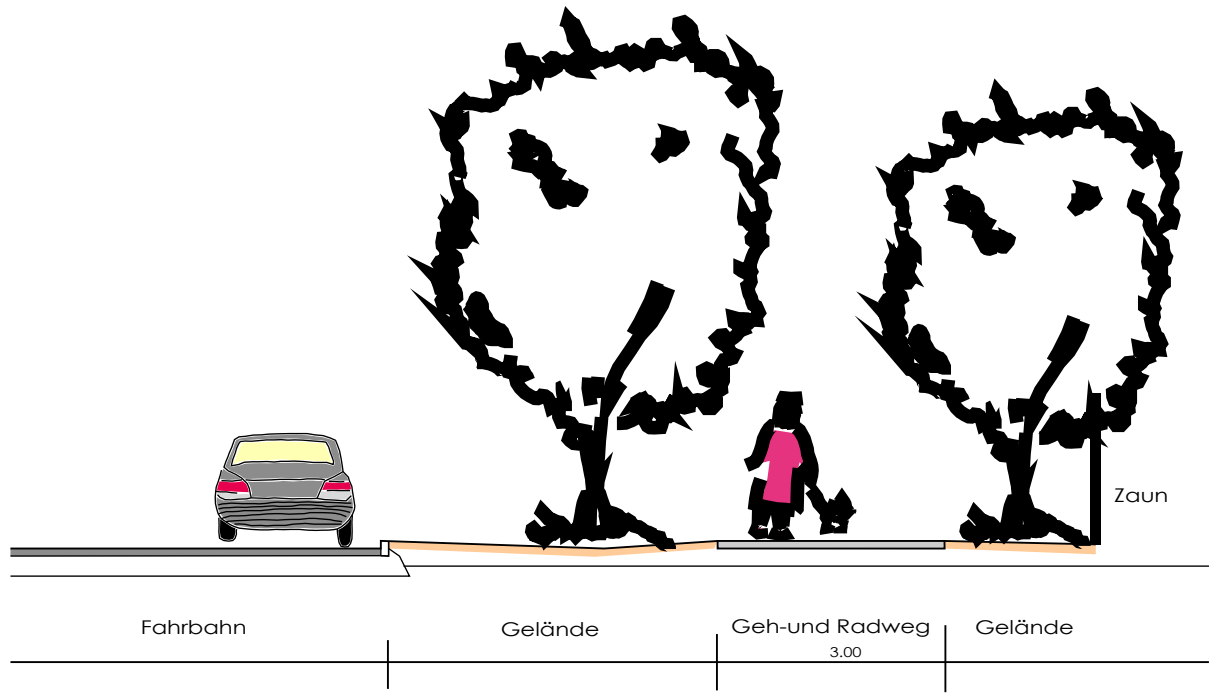


Anlage 2 zur Vorlage B 19/0682

Querschnitt

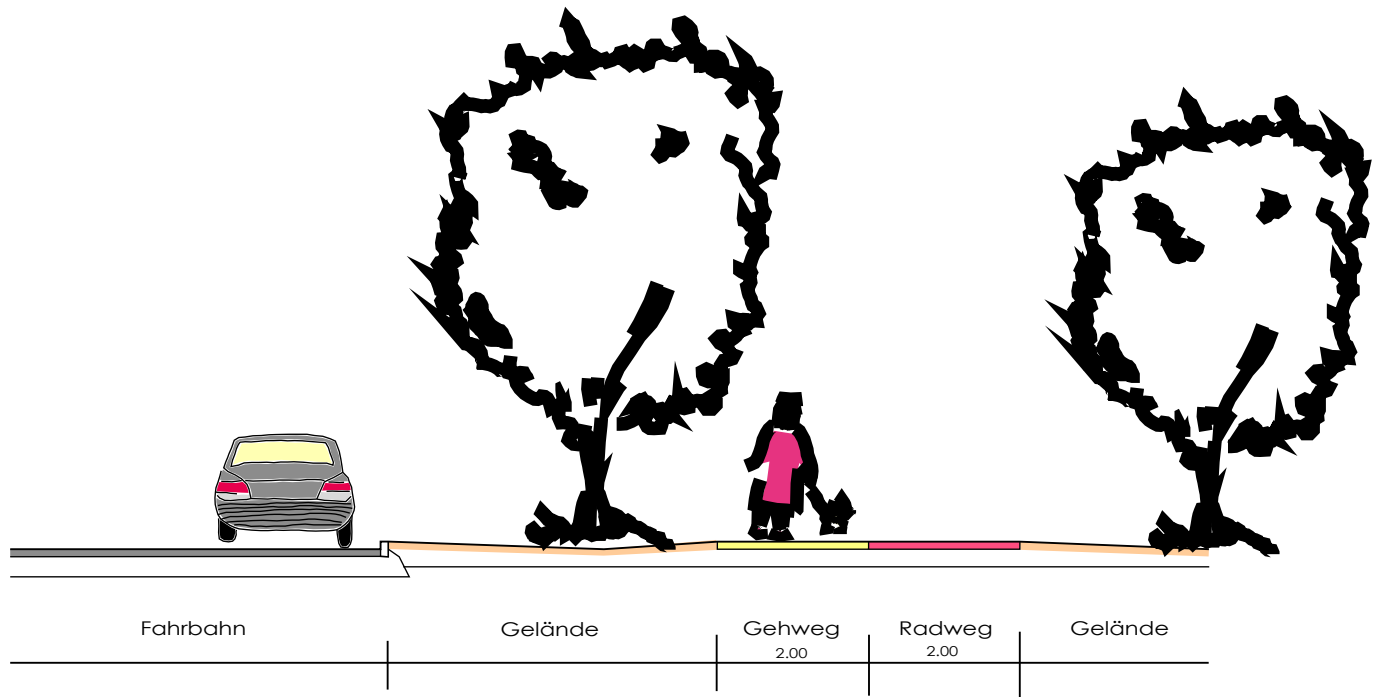

© Geobasis-DE/VerGeo SH (www.VerGeo.SH.schleswig-holstein.de)

Stadt		Norderstedt
Amt 70		Stadtpflege und Friedhöfe
Neubau einer Geh-und Radweg Poppenbütteler Straße		
Norderstedt, den 22.05.2019	Maßstab: 1:100	Gezeichnet: Delfin