


Moorbekstraße



Anlage 7: zur Vorlage Nr. B 19/0717 des StüV am 05.12.2019  
Hier: Städtebauliche Varianten


Projekt	Neue Wohnbebauung Moorbekstraße - Projekt 2 Norderstedt	Planinr./alt	LAGEPLAN Variante A	Bauherr	STRUCK Wohnbau II GmbH Hauptstraße 70 25548 Kellinghusen	Architekt	ARCHITEKTURBÜRO OLSZOWKA
Maßstab		Plotdatum	10/04/2019	Plan-Nr.	Mo2_L01_A	Stand	Vorentwurf V12A

Moorbekstraße

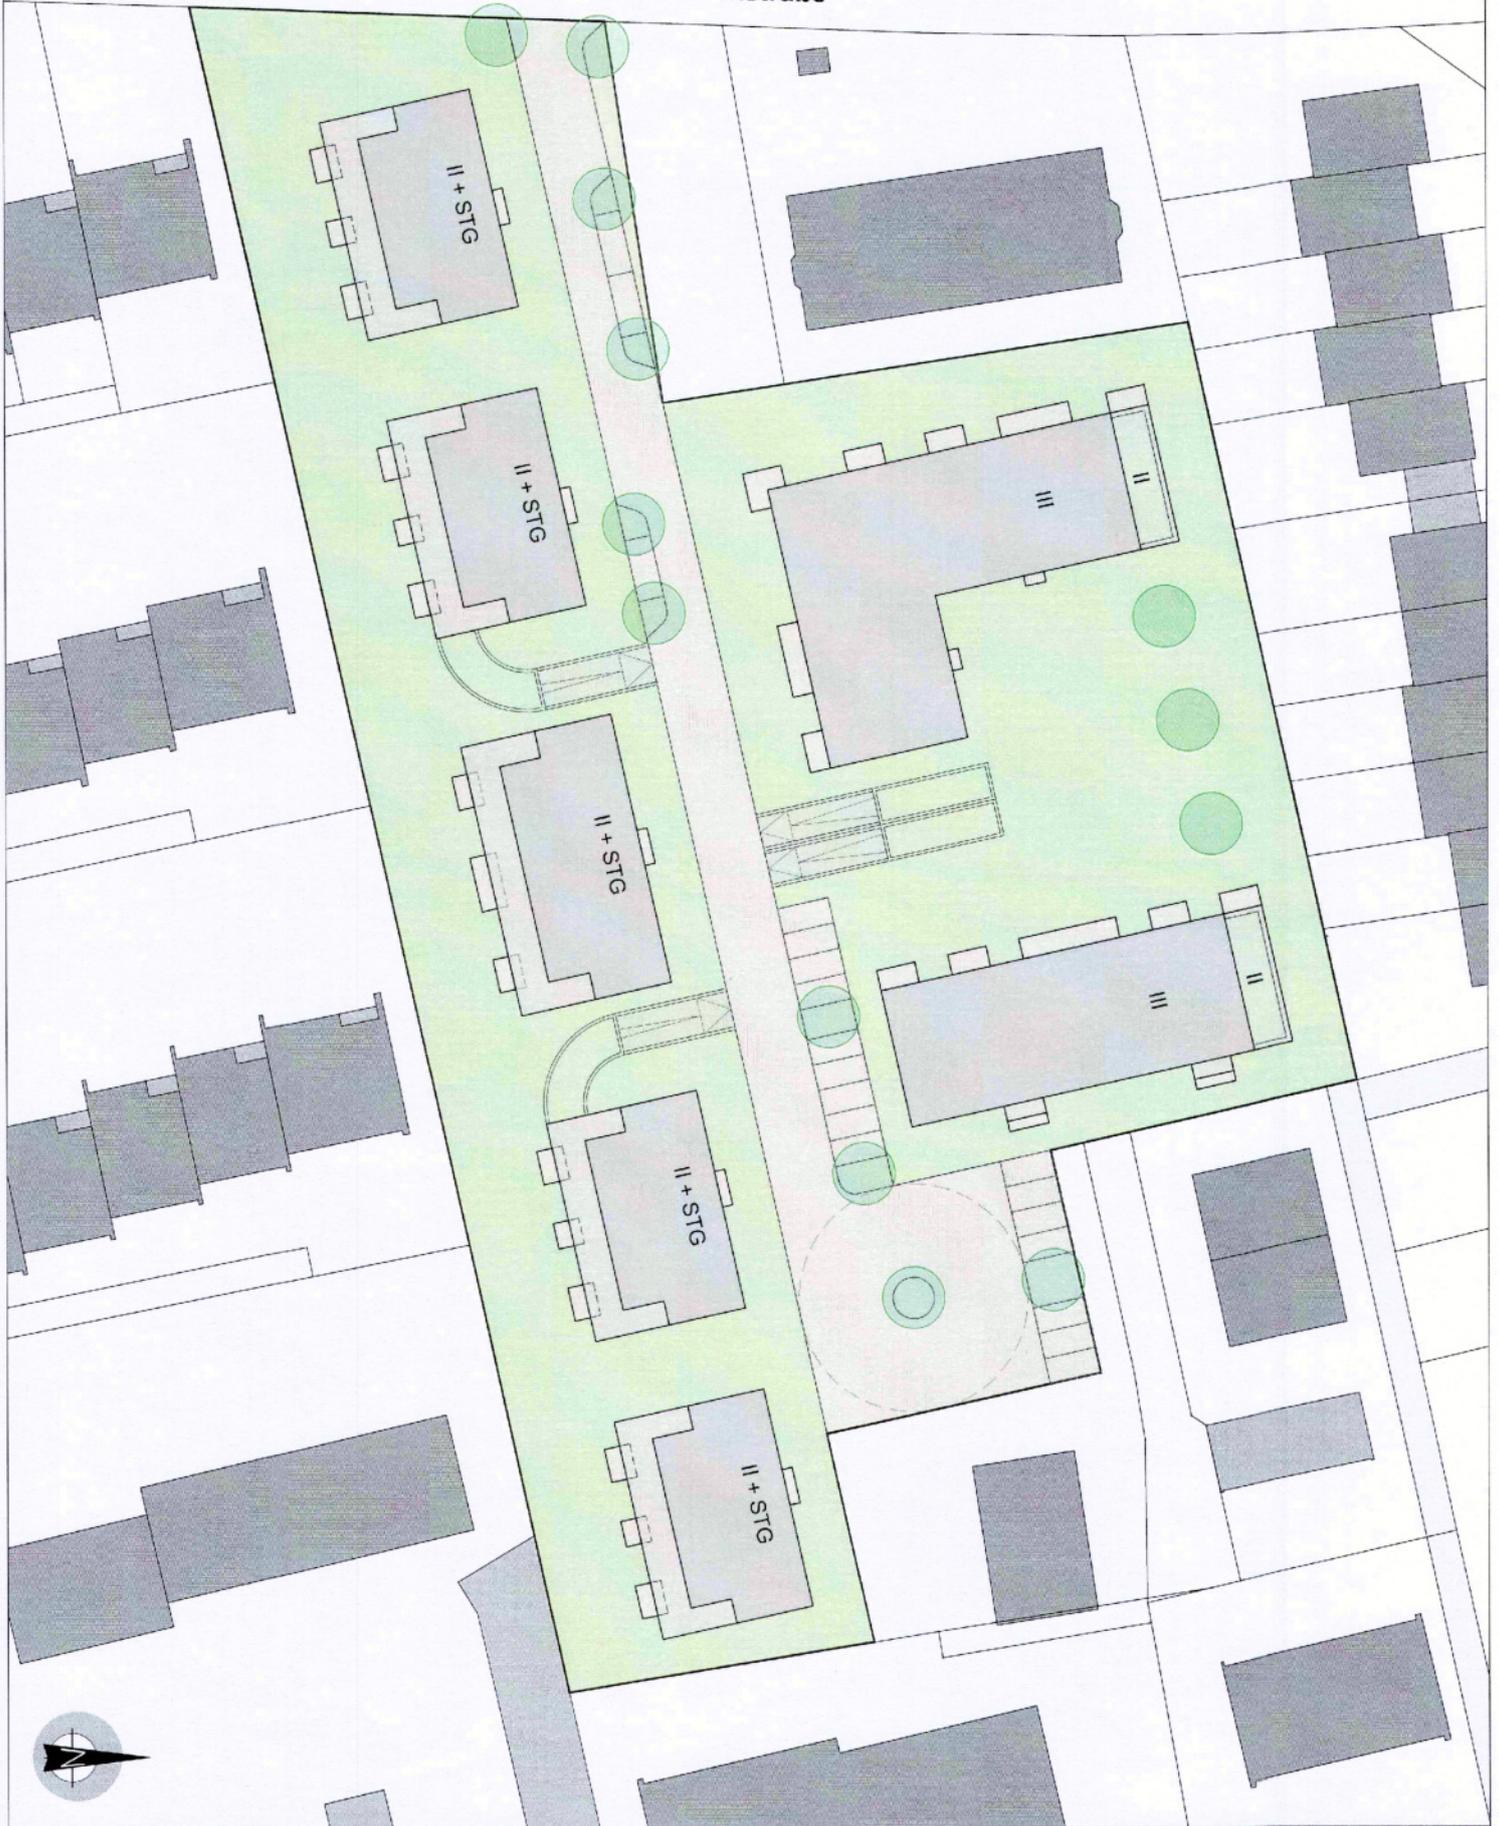

<b>Projekt</b> Neue Wohnbebauung Moorbekstraße - Projekt 2 Norderstedt	<b>Planinhalt</b> LAGEPLAN Variante B	<b>Bauherr</b> STRUCK Wohnbau II GmbH Hauptstraße 70 25548 Kellinghusen	<b>Architekt</b> ARCHITEKTURBÜRO OLSZOWKA
<b>Maßstab</b> [Symbol]	<b>Plattdatum</b> 10/04/2019	<b>Plan-Nr.</b> Mo2_L01_3	<b>Stand</b> Vorentwurf V12B

Moorbekstraße

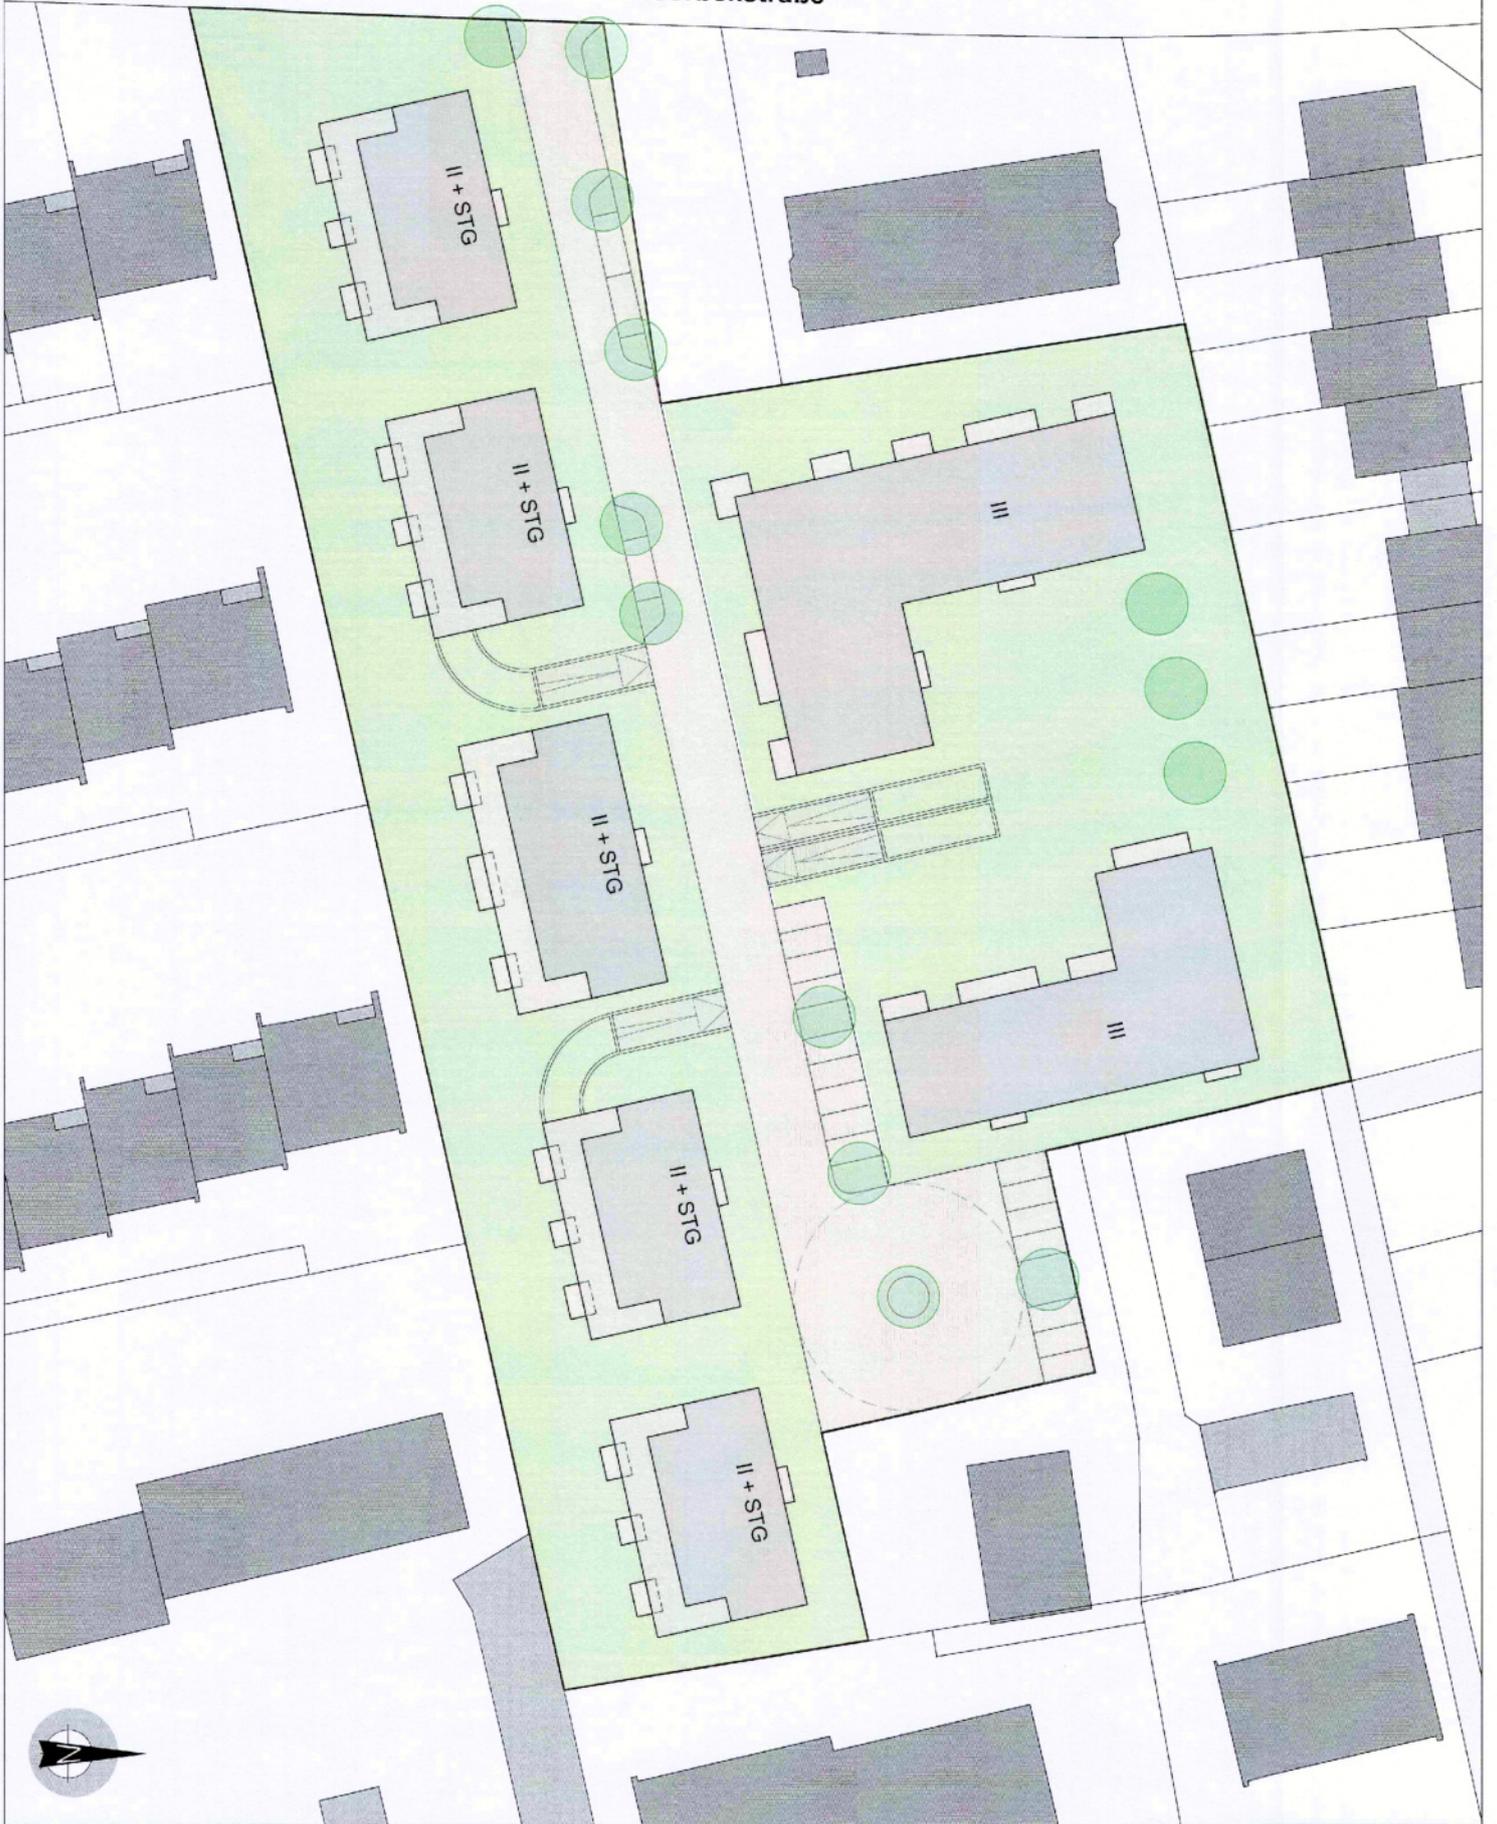

Projekt	Neue Wohnbebauung Moorbekstraße - Projekt 2 Norderstedt	Planinhalt	LAGEPLAN Variante C	Bauherr	STRUCK Wohnbau II GmbH Hauptstraße 70 25548 Kellinghusen	Architekt	ARCHITEKTURBÜRO OLSZOWKA
Maßstab		Platztatum	10/04/2019	Plan-Nr.	Mo2_101_B	Stand	Vorentwurf V12C

PARADEE 83 20144 HAMBURG  
TEL. 041 441 40160 FAX 041 441 40162