
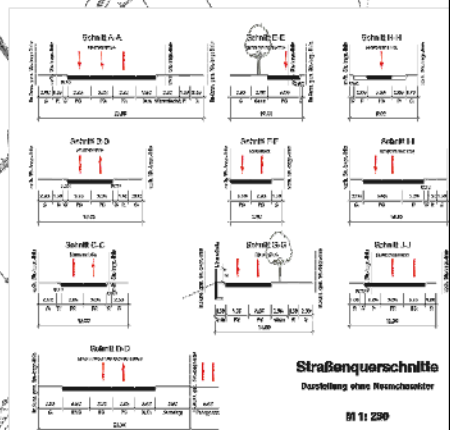


Anlage 2: zur Vorlage Nr. B 19/0761 des Stuv am 16.01.2020
 Hier: Planzeichnung der rechtskräftigen Bebauungspläne Nr. 218 und Nr. 218, 1. Änderung

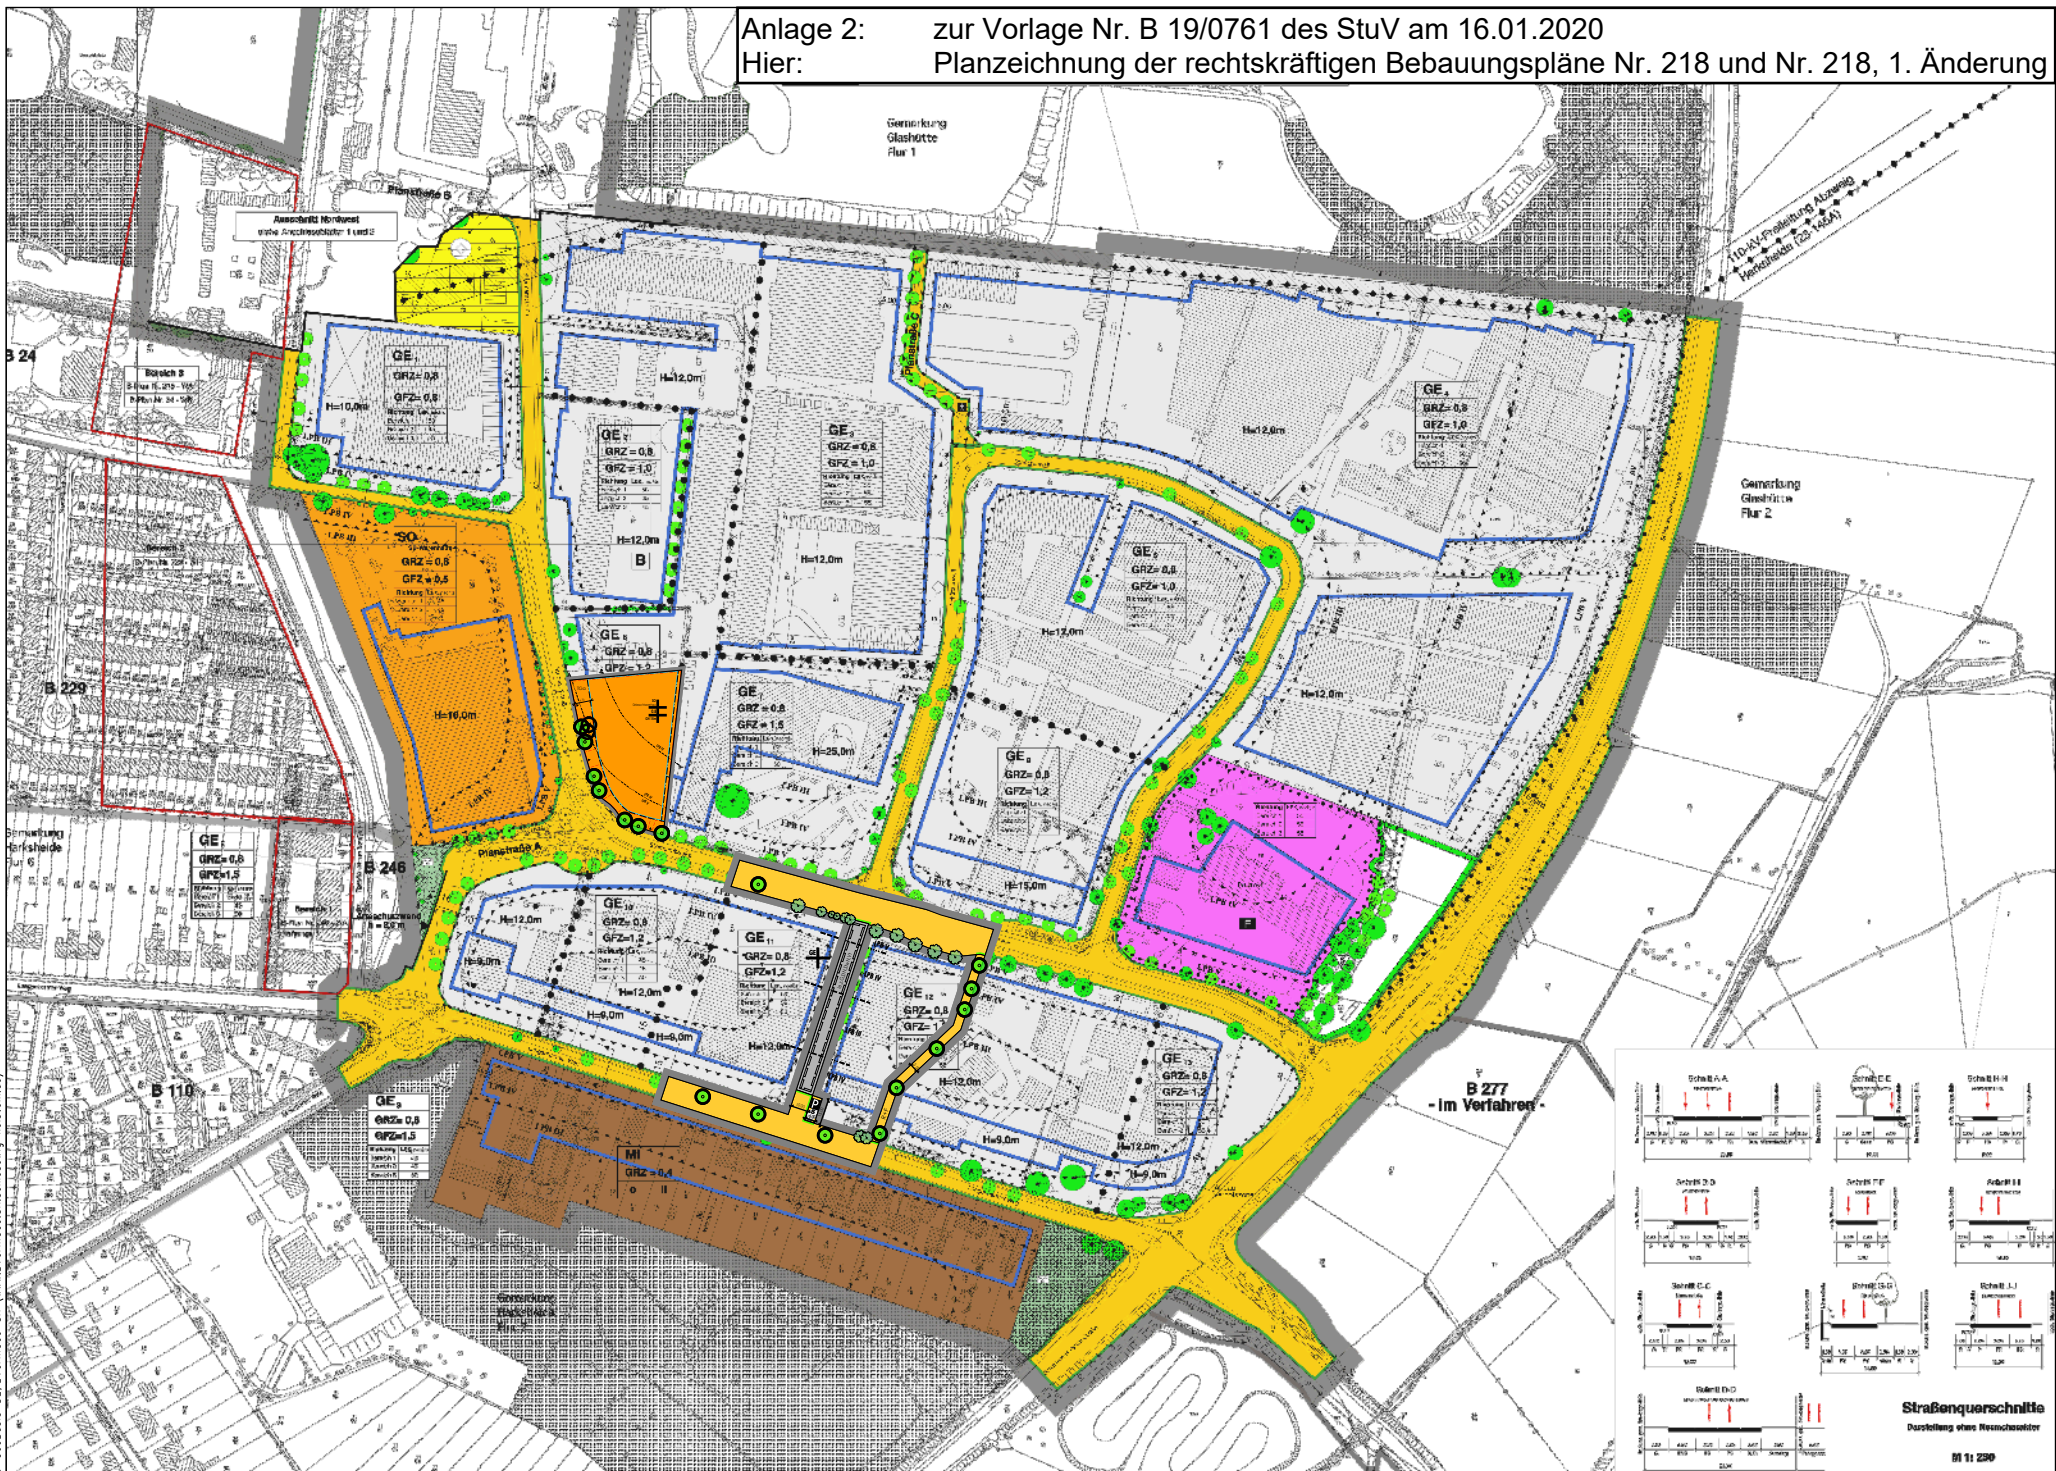

© Geobasis-DE / VermGeo_SH (www.VermGeo.SH.schleswig-holstein.de)