


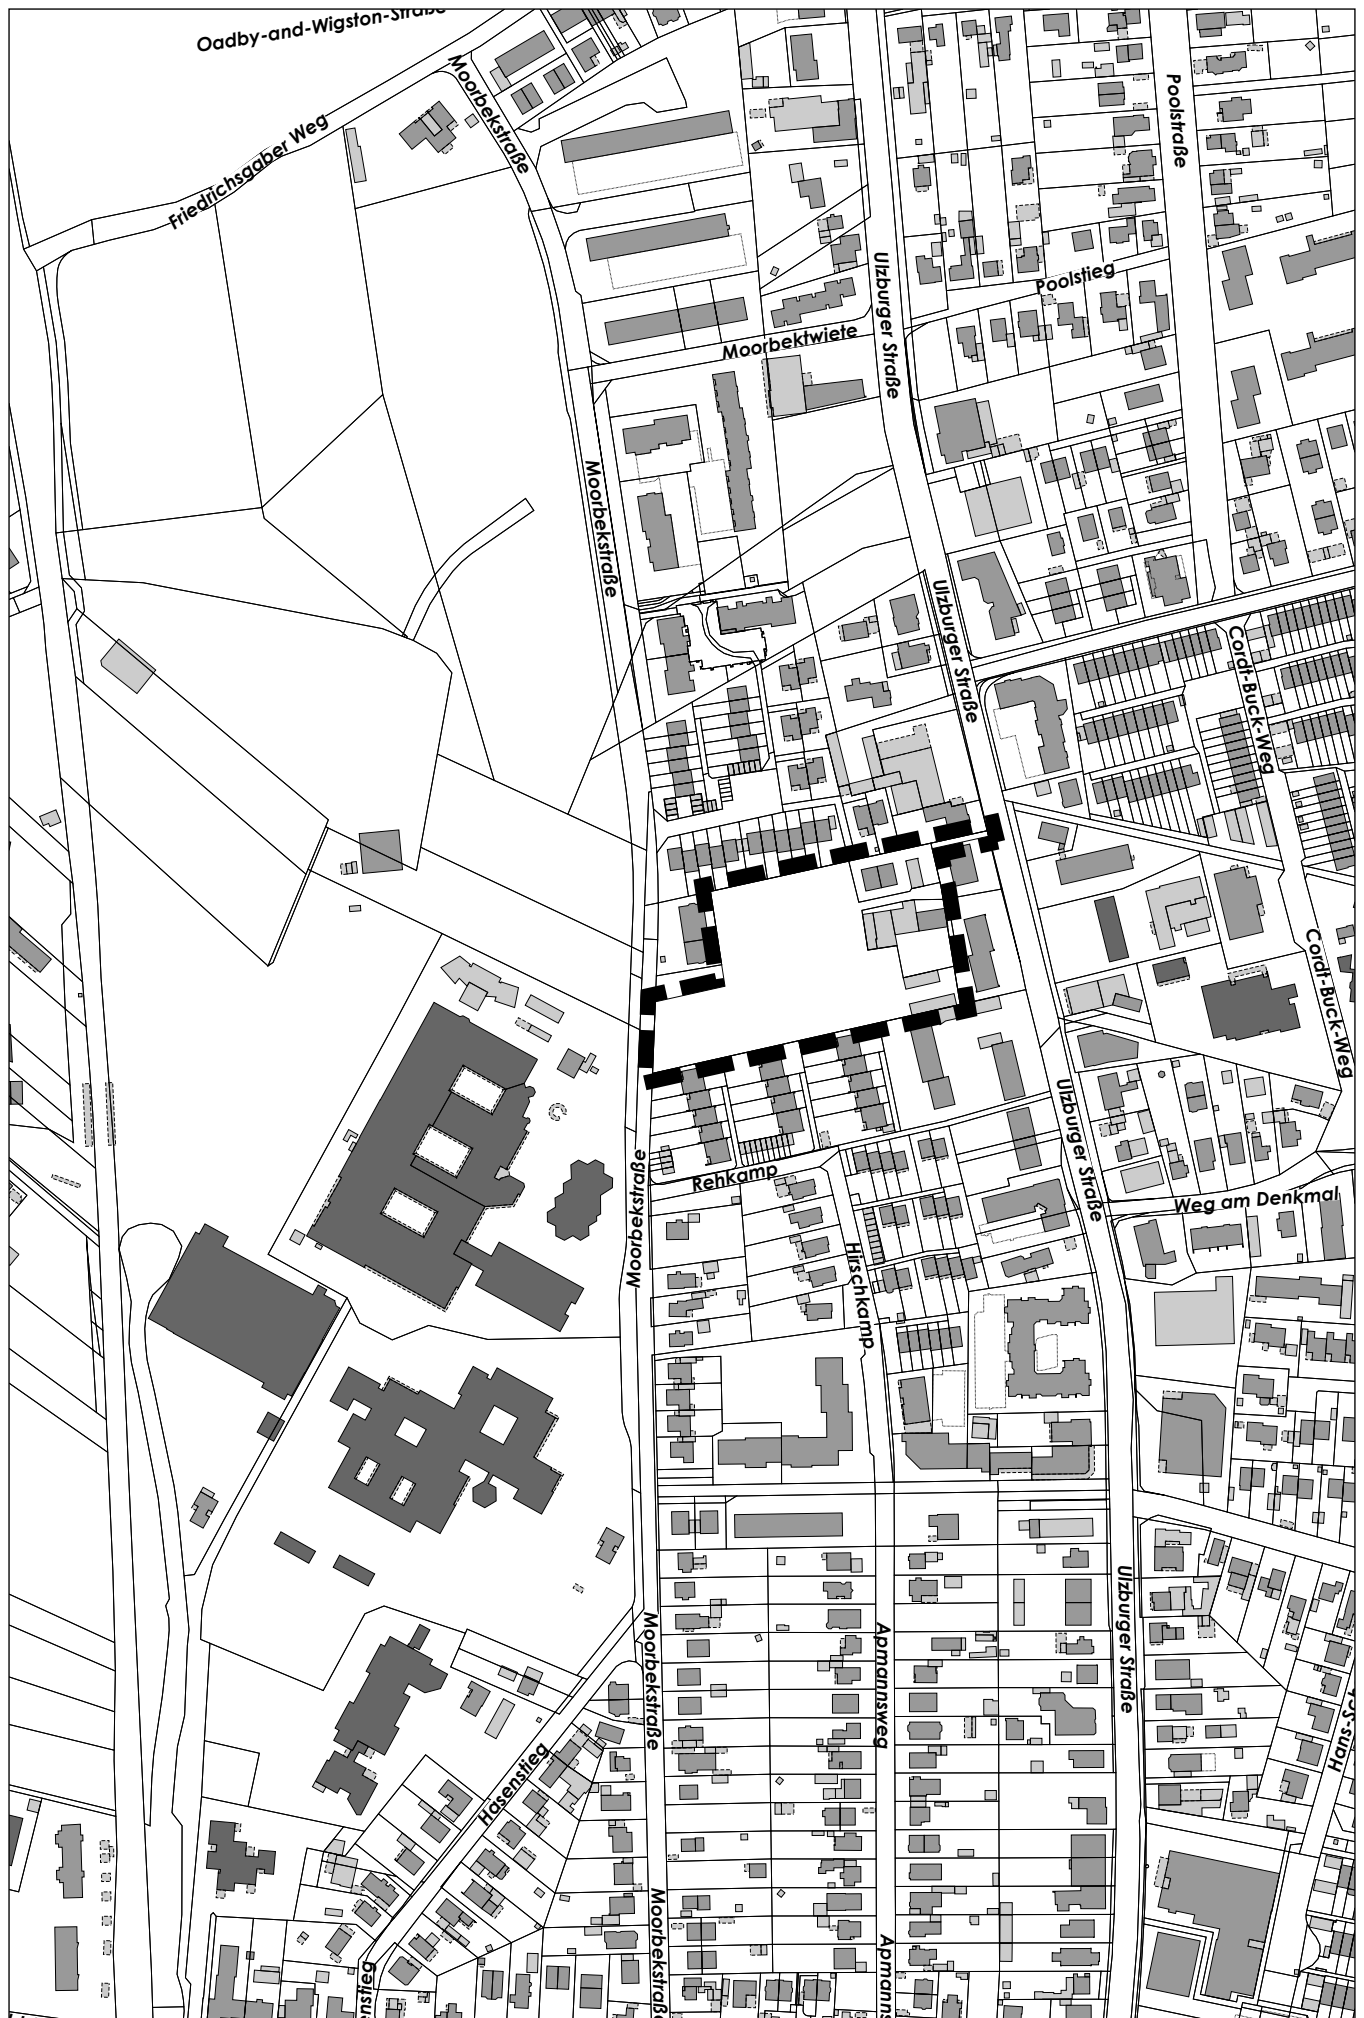

Anlage 1: zur Vorlage Nr. B 20/0016 des StüV am 20.02.2020
Hier: Übersicht mit Darstellung des Plangebietes des Bebauungsplanes

