


Anlage 2 zur  
Vorlage B  
20/0190

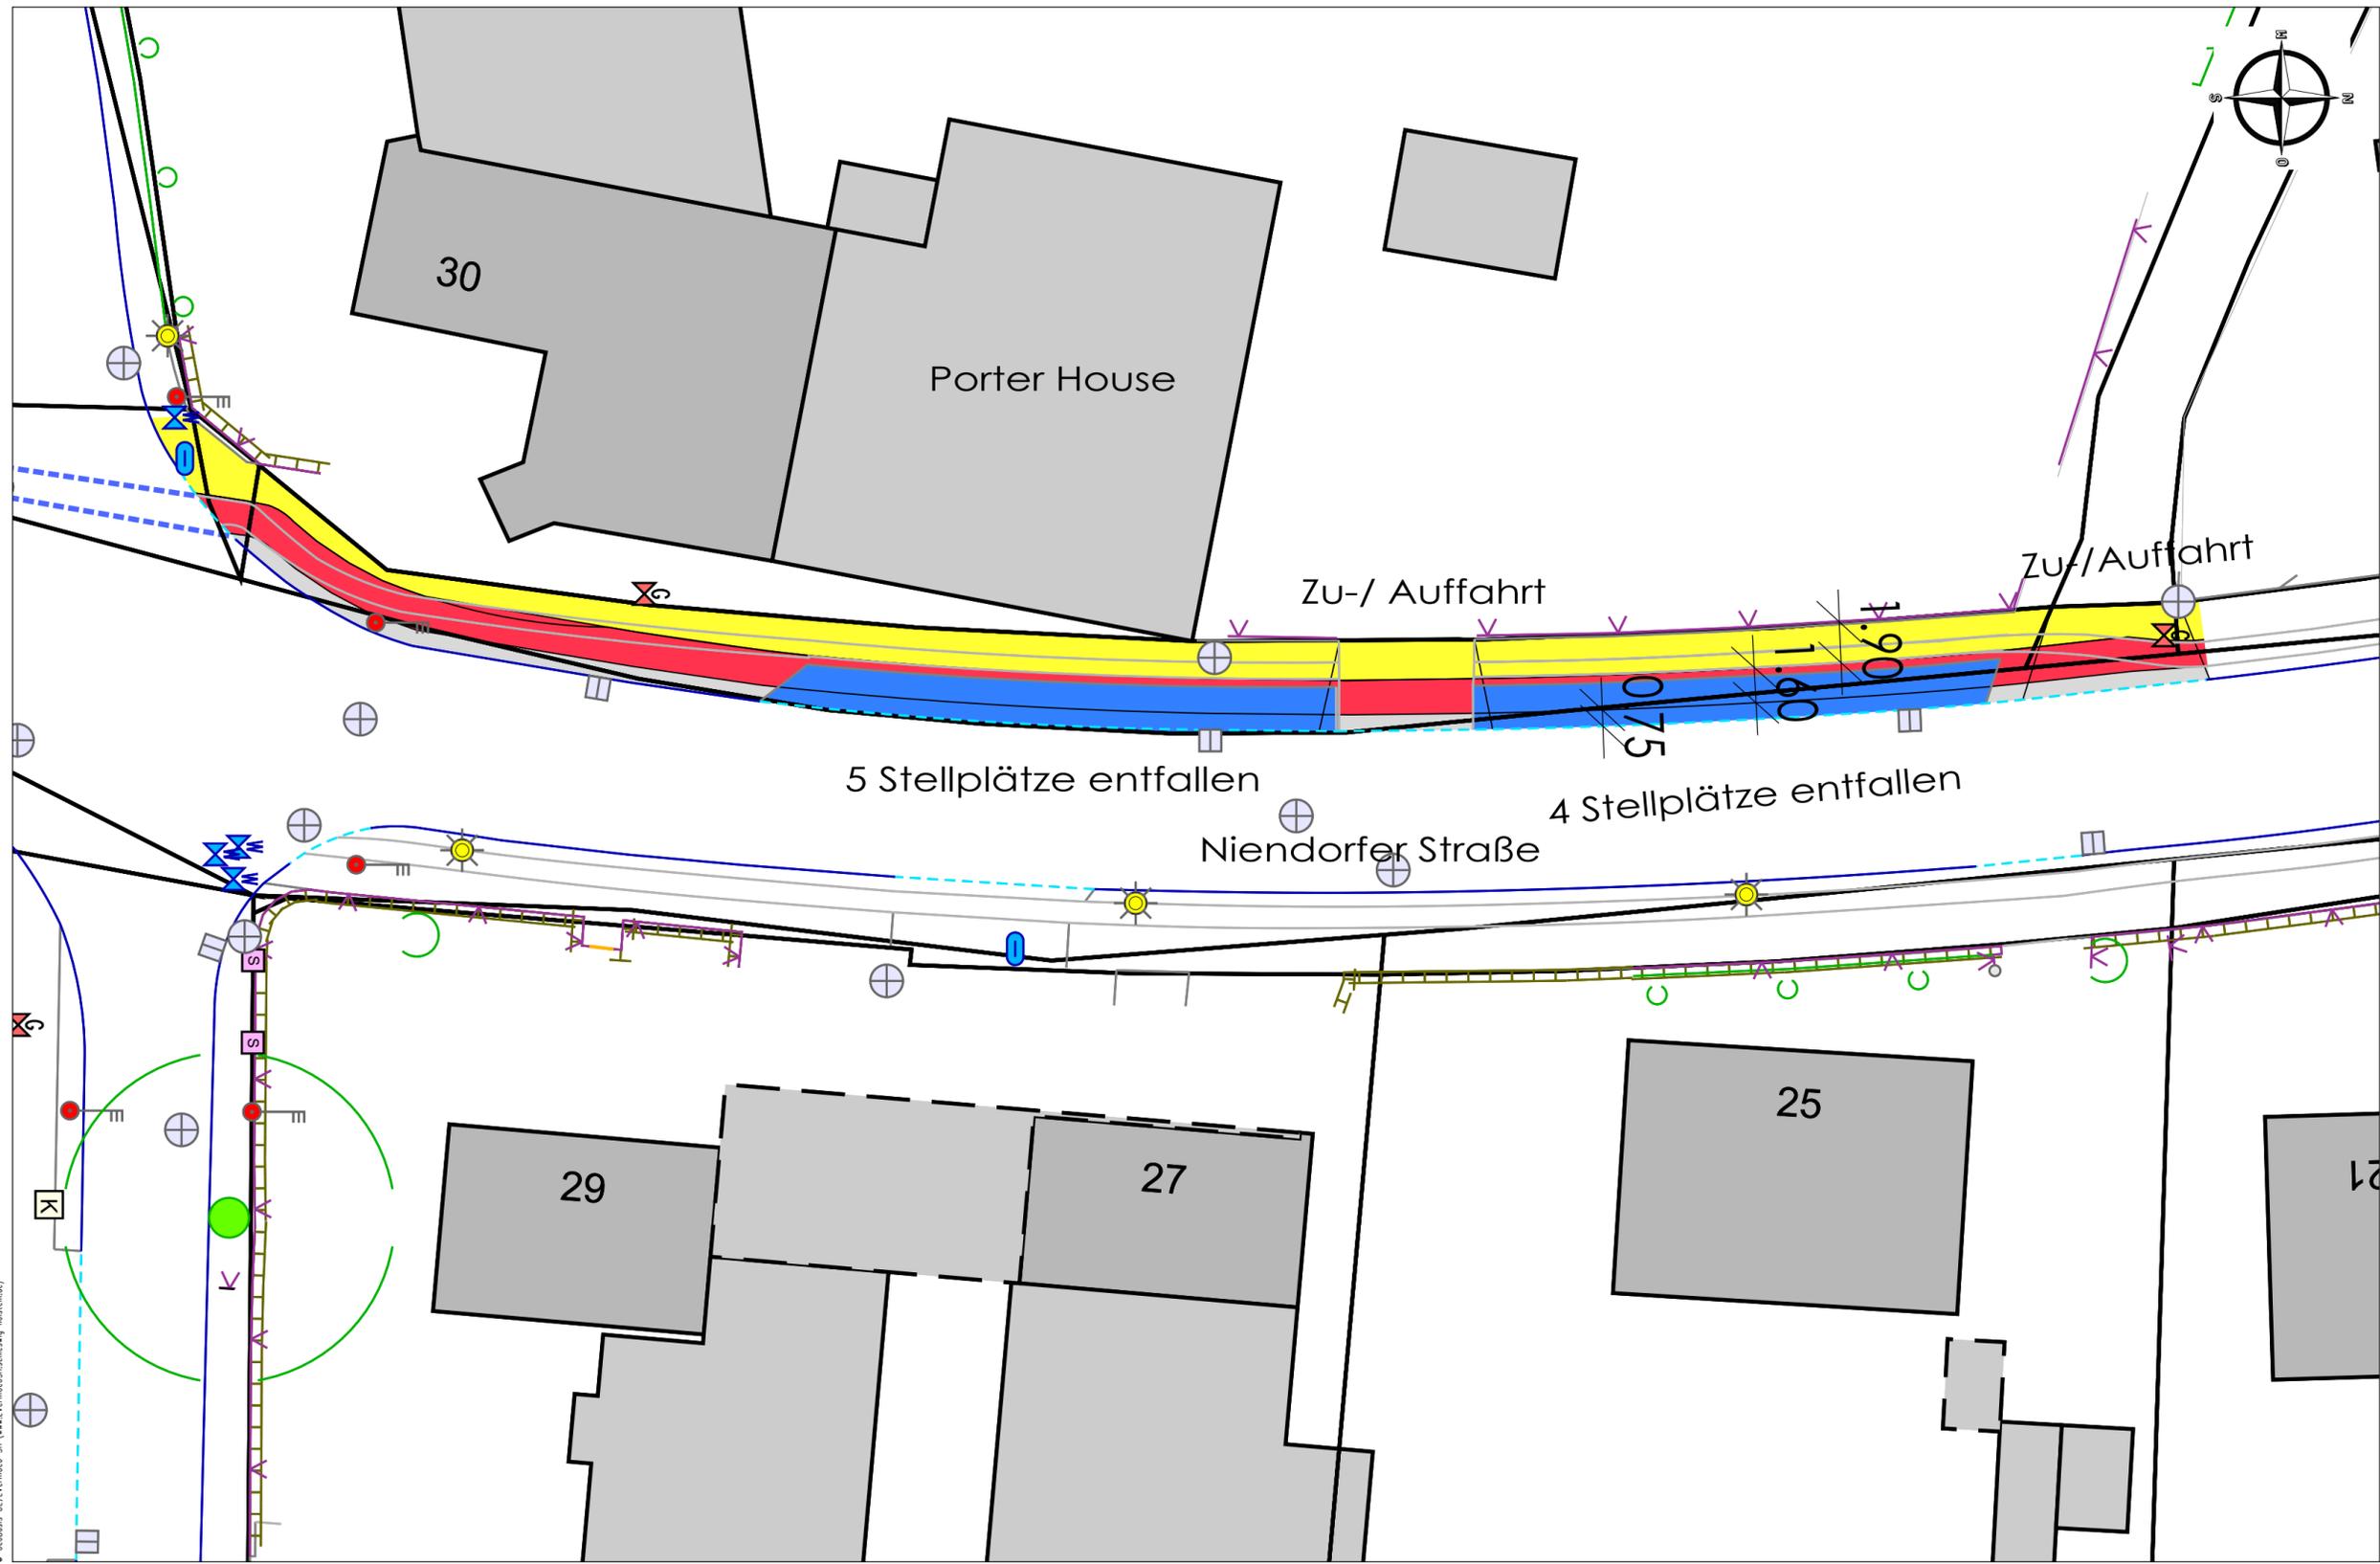

Nr.	Datum	Art der Änderung	Name

<b>Stadt</b>		<b>Norderstedt</b>
Amt 60 Fb.604	Stadtentwicklung, Umwelt und Verkehr Verkehrsflächen, Entwässerung und Liegenschaften	
Projekt Darstellung der Parkplätze die wegfallen	Darstellung Niendorfer Straße	
Blatt-Nr.: 03	Maßstab: 1:250	Bearbeitet Name Haß
Norderstedt, den 12.05.2020		Gezeichnet Datum 27.04.2020 11.05.2020