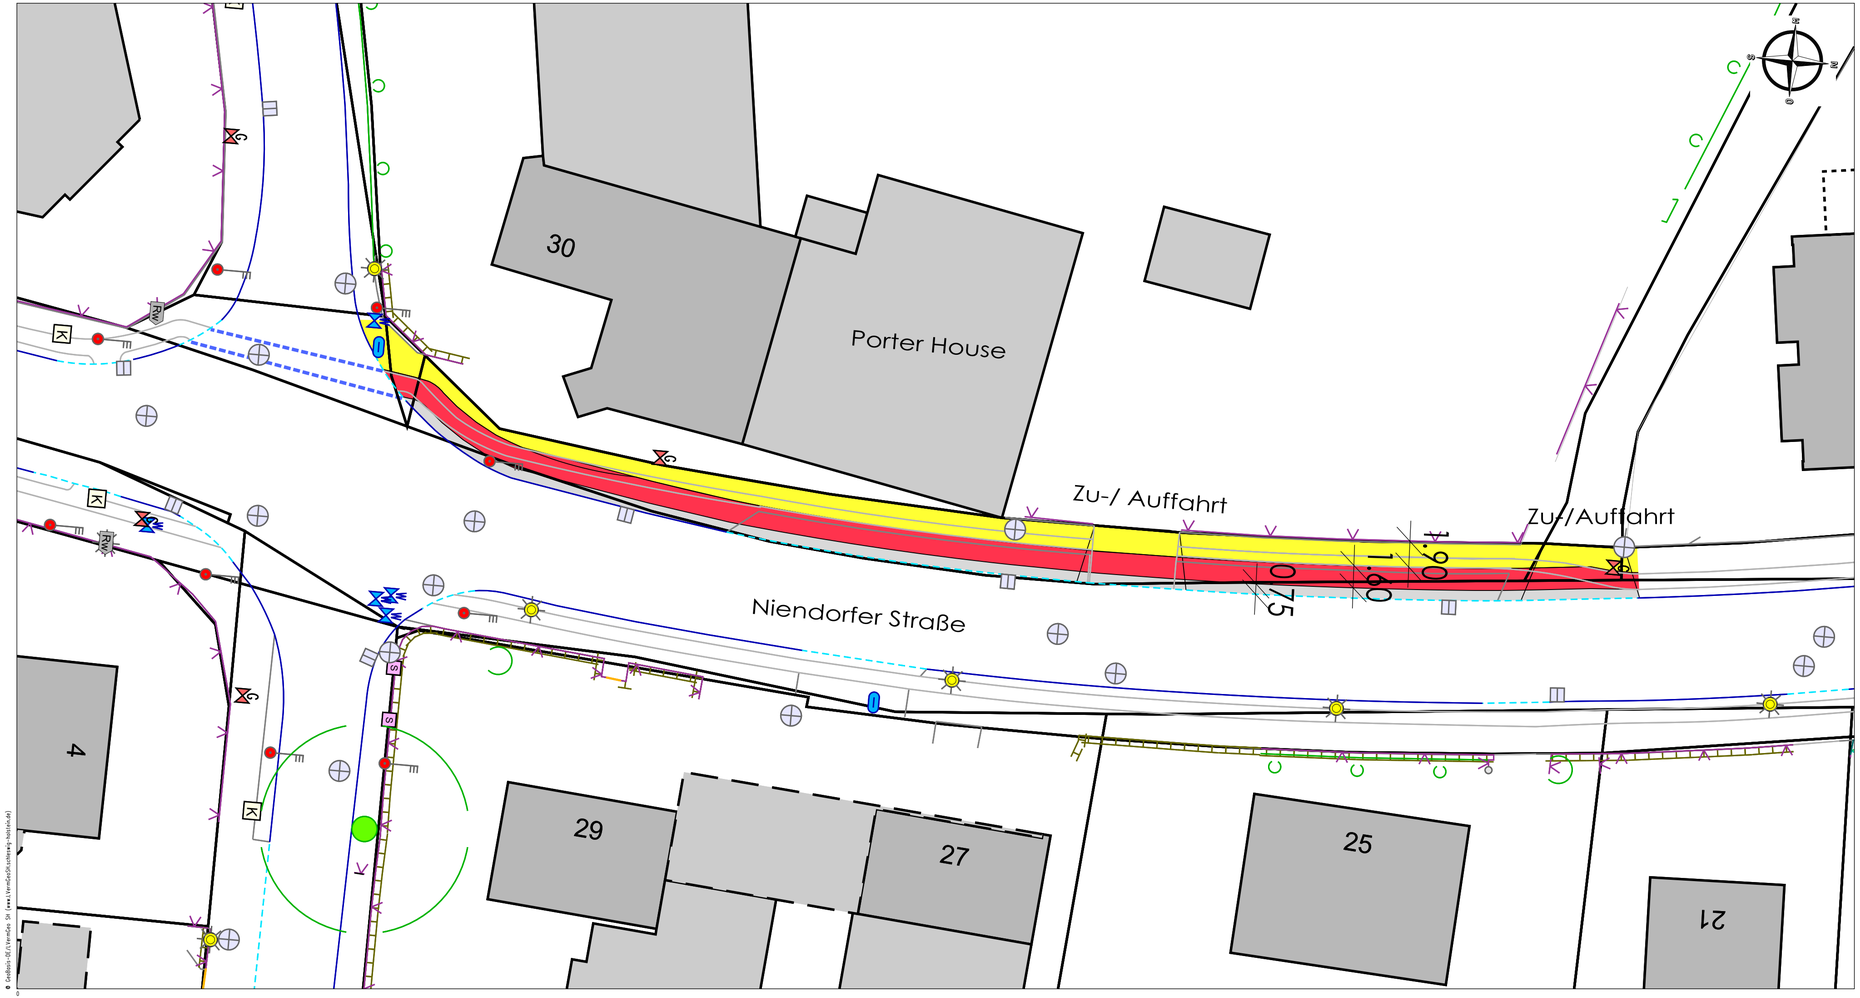

Anlage 3 zur Vorlage B 20/0190

Nr.	Datum	Art der Änderung	Name

Stadt Norderstedt

Amt 60 Stadtentwicklung, Umwelt und Verkehr

Fb.604 Verkehrsflächen, Entwässerung und Liegenschaften

Projekt	Darstellung
Verbreiterung Radweg	Niendorfer Straße

Blatt-Nr.:	Maßstab:		Bearbeitet	Gezeichnet
01	1:250	Name	Haß	Delfin
Norderstedt, den 08.05.2020		Datum	27.04.2020	08.05.2020

© GeoBasis-DE/LVermGeo SH (www.lvermgeo.landsh.de)