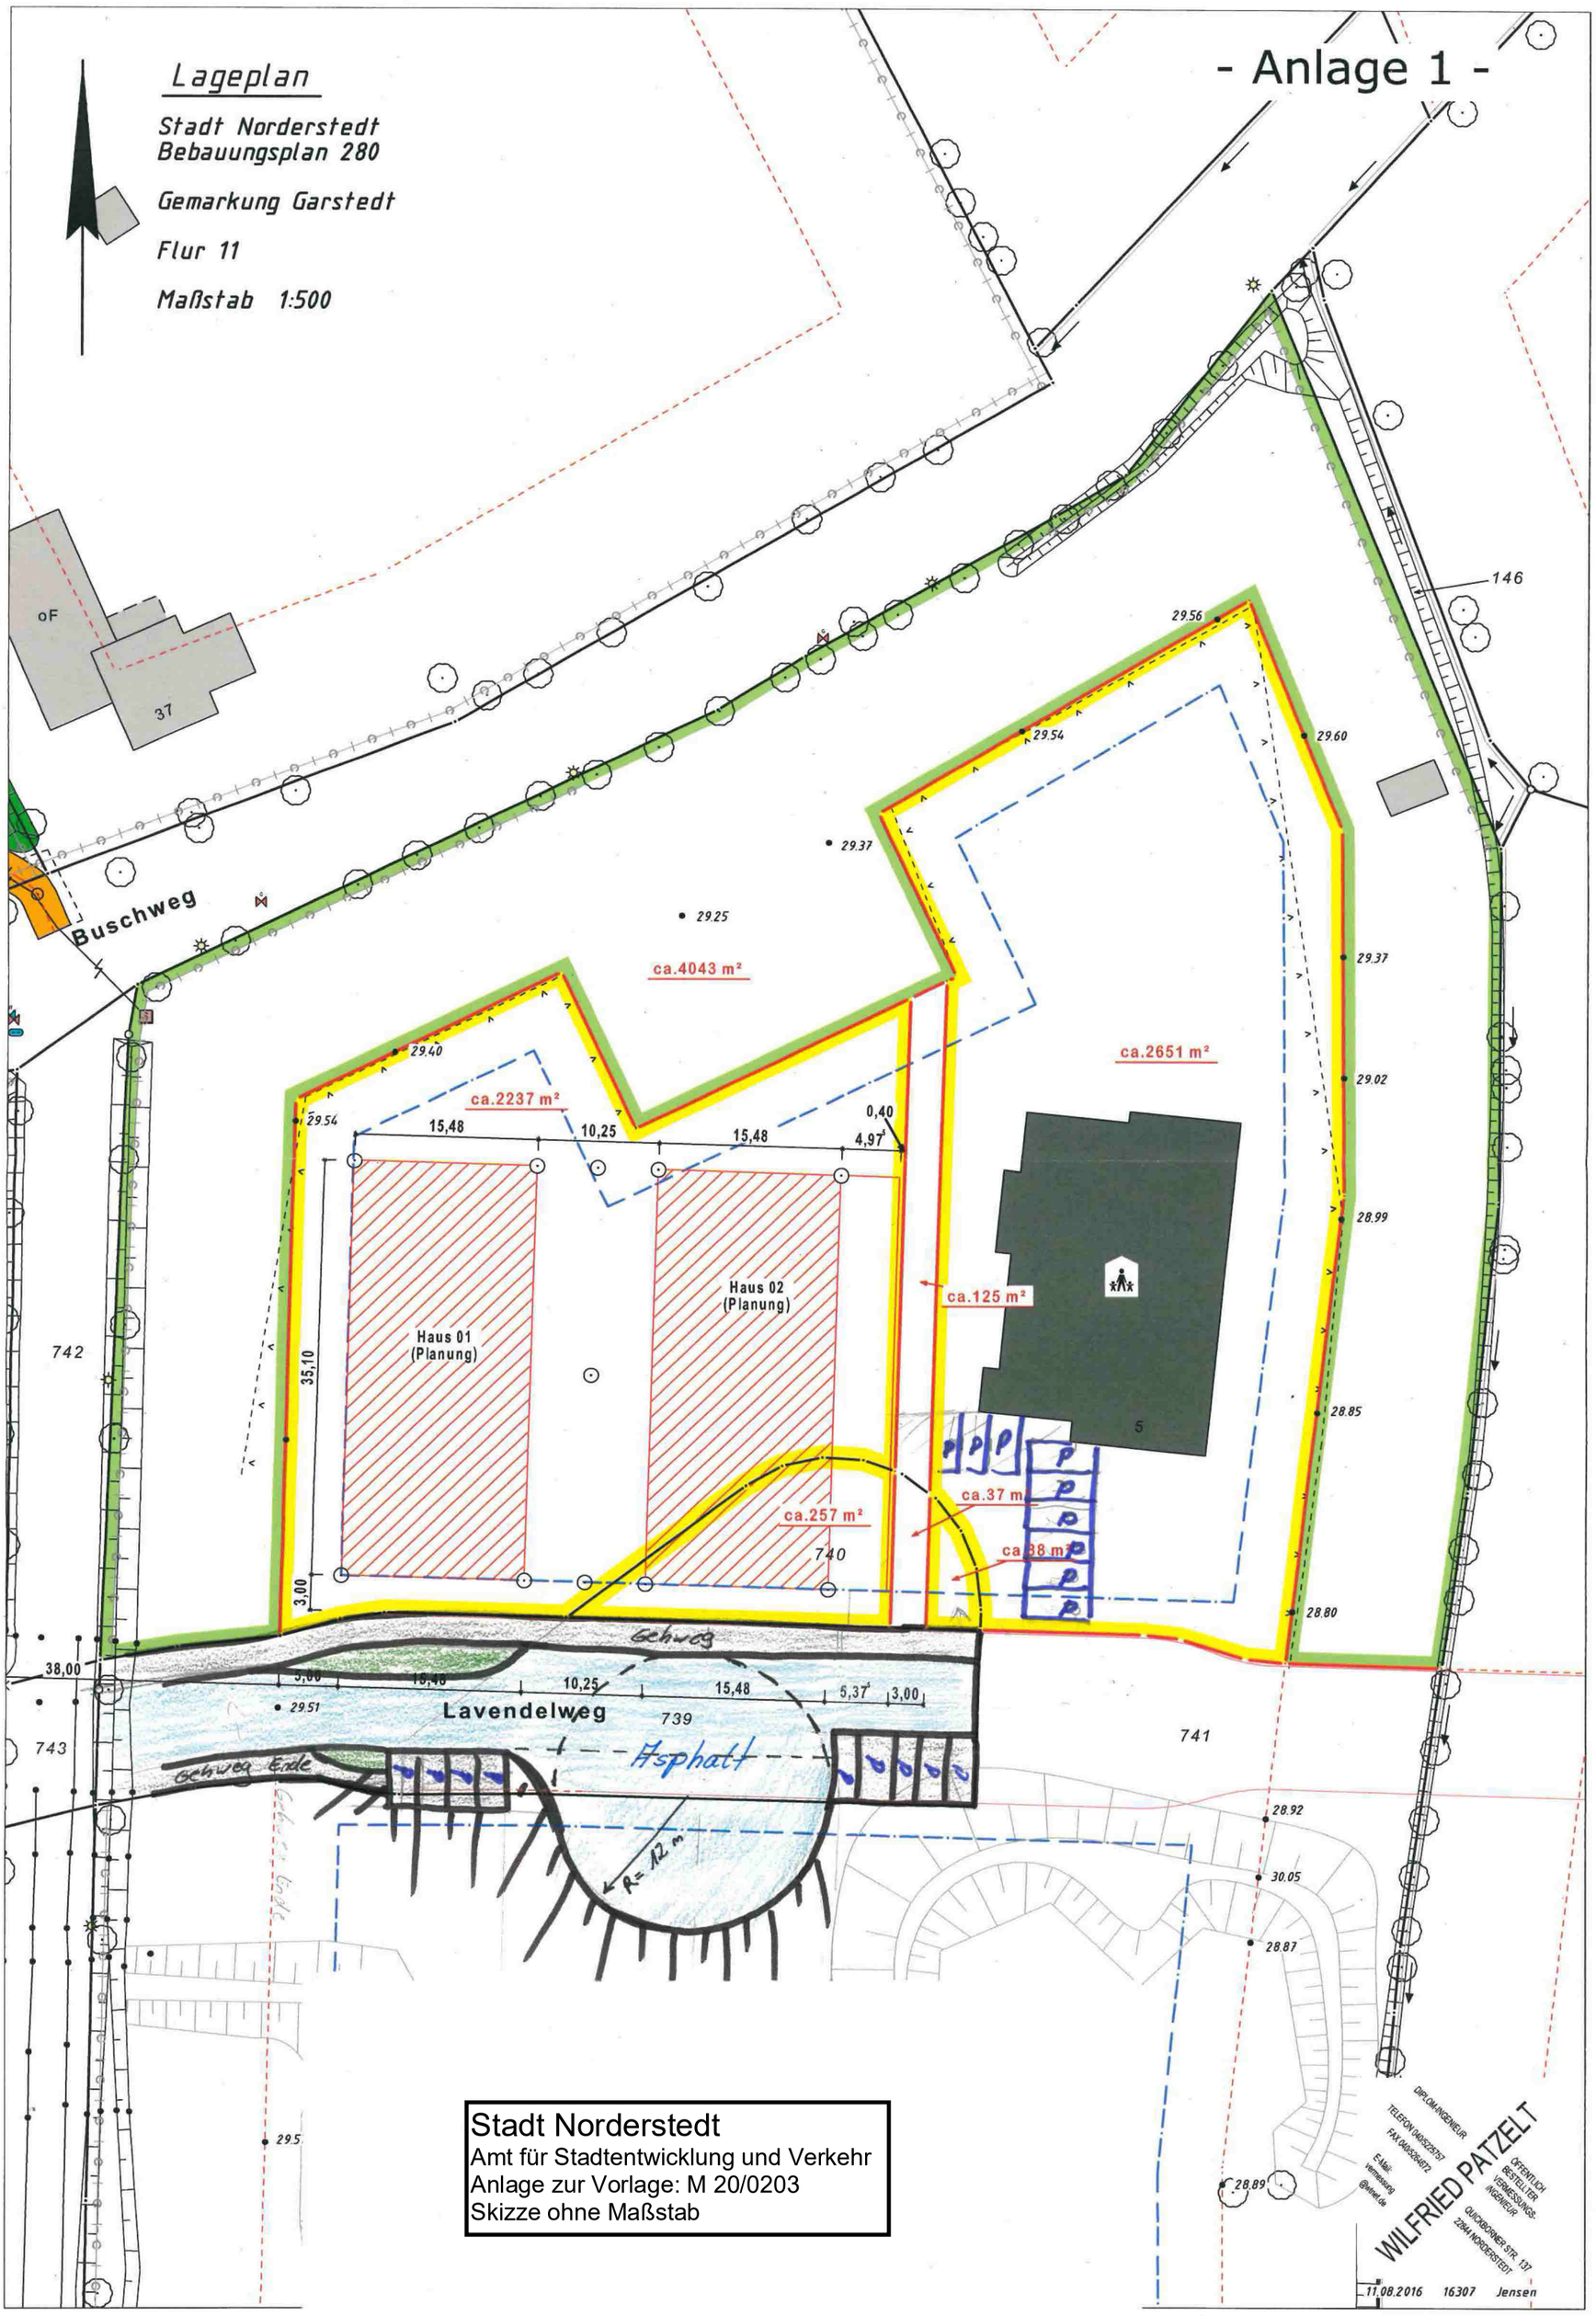

Stadt Norderstedt
Amt für Stadtentwicklung und Verkehr
Anlage zur Vorlage: M 20/0203
Skizze ohne Maßstab