


Anlage 1 zur Vorlage B 20/0284  
Übersichtsplan  
Ausbau Am Sood-Goethestraße

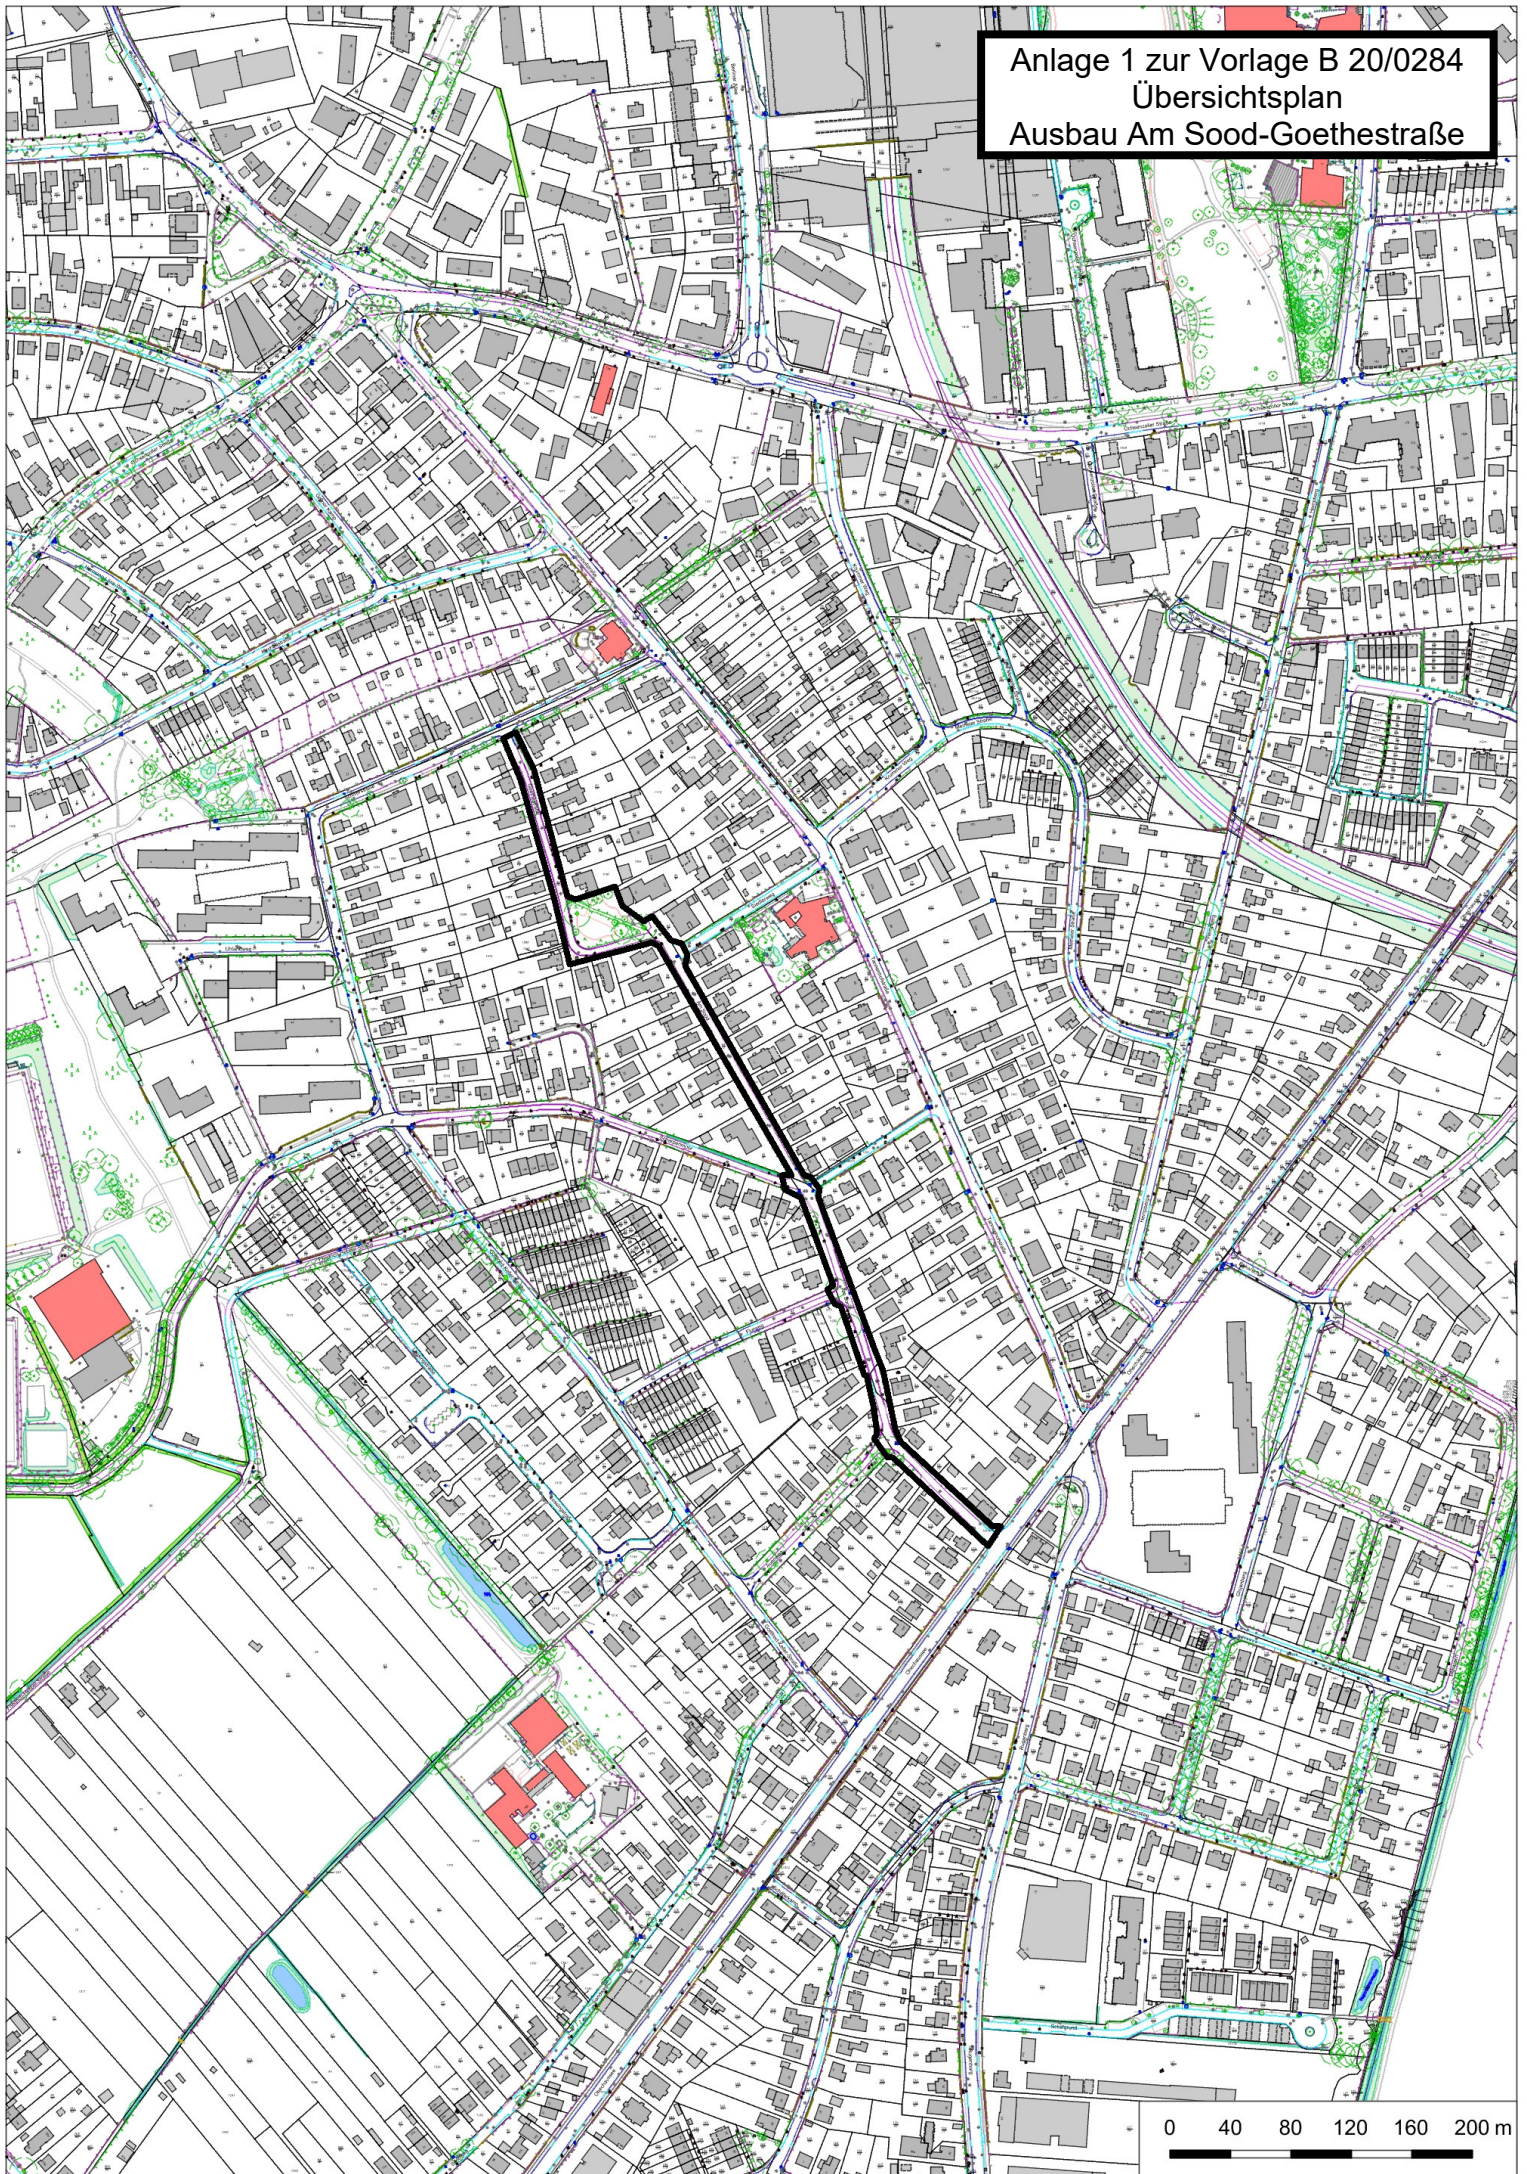

0 40 80 120 160 200 m