

Schillerstraße

Bauanfang

Goethestraße

Anlage 2 zur Vorlage B 20/0284
Lagepläne Variante 1



STADT NORDERSTEDT
KREIS SEGEBERG


Ausbau Goethestraße / Am Sood
von Schillerstraße bis zur B 432 Ohechaussee

Lageplan Variante 1 Blatt 1 M. 1 : 350

Waack + Dähn
Ingenieurbüro GmbH

Ulzburger Straße 476, 22844 Norderstedt
Tel/Fax 040 526 83 7-0/17, info@wud-ing.de



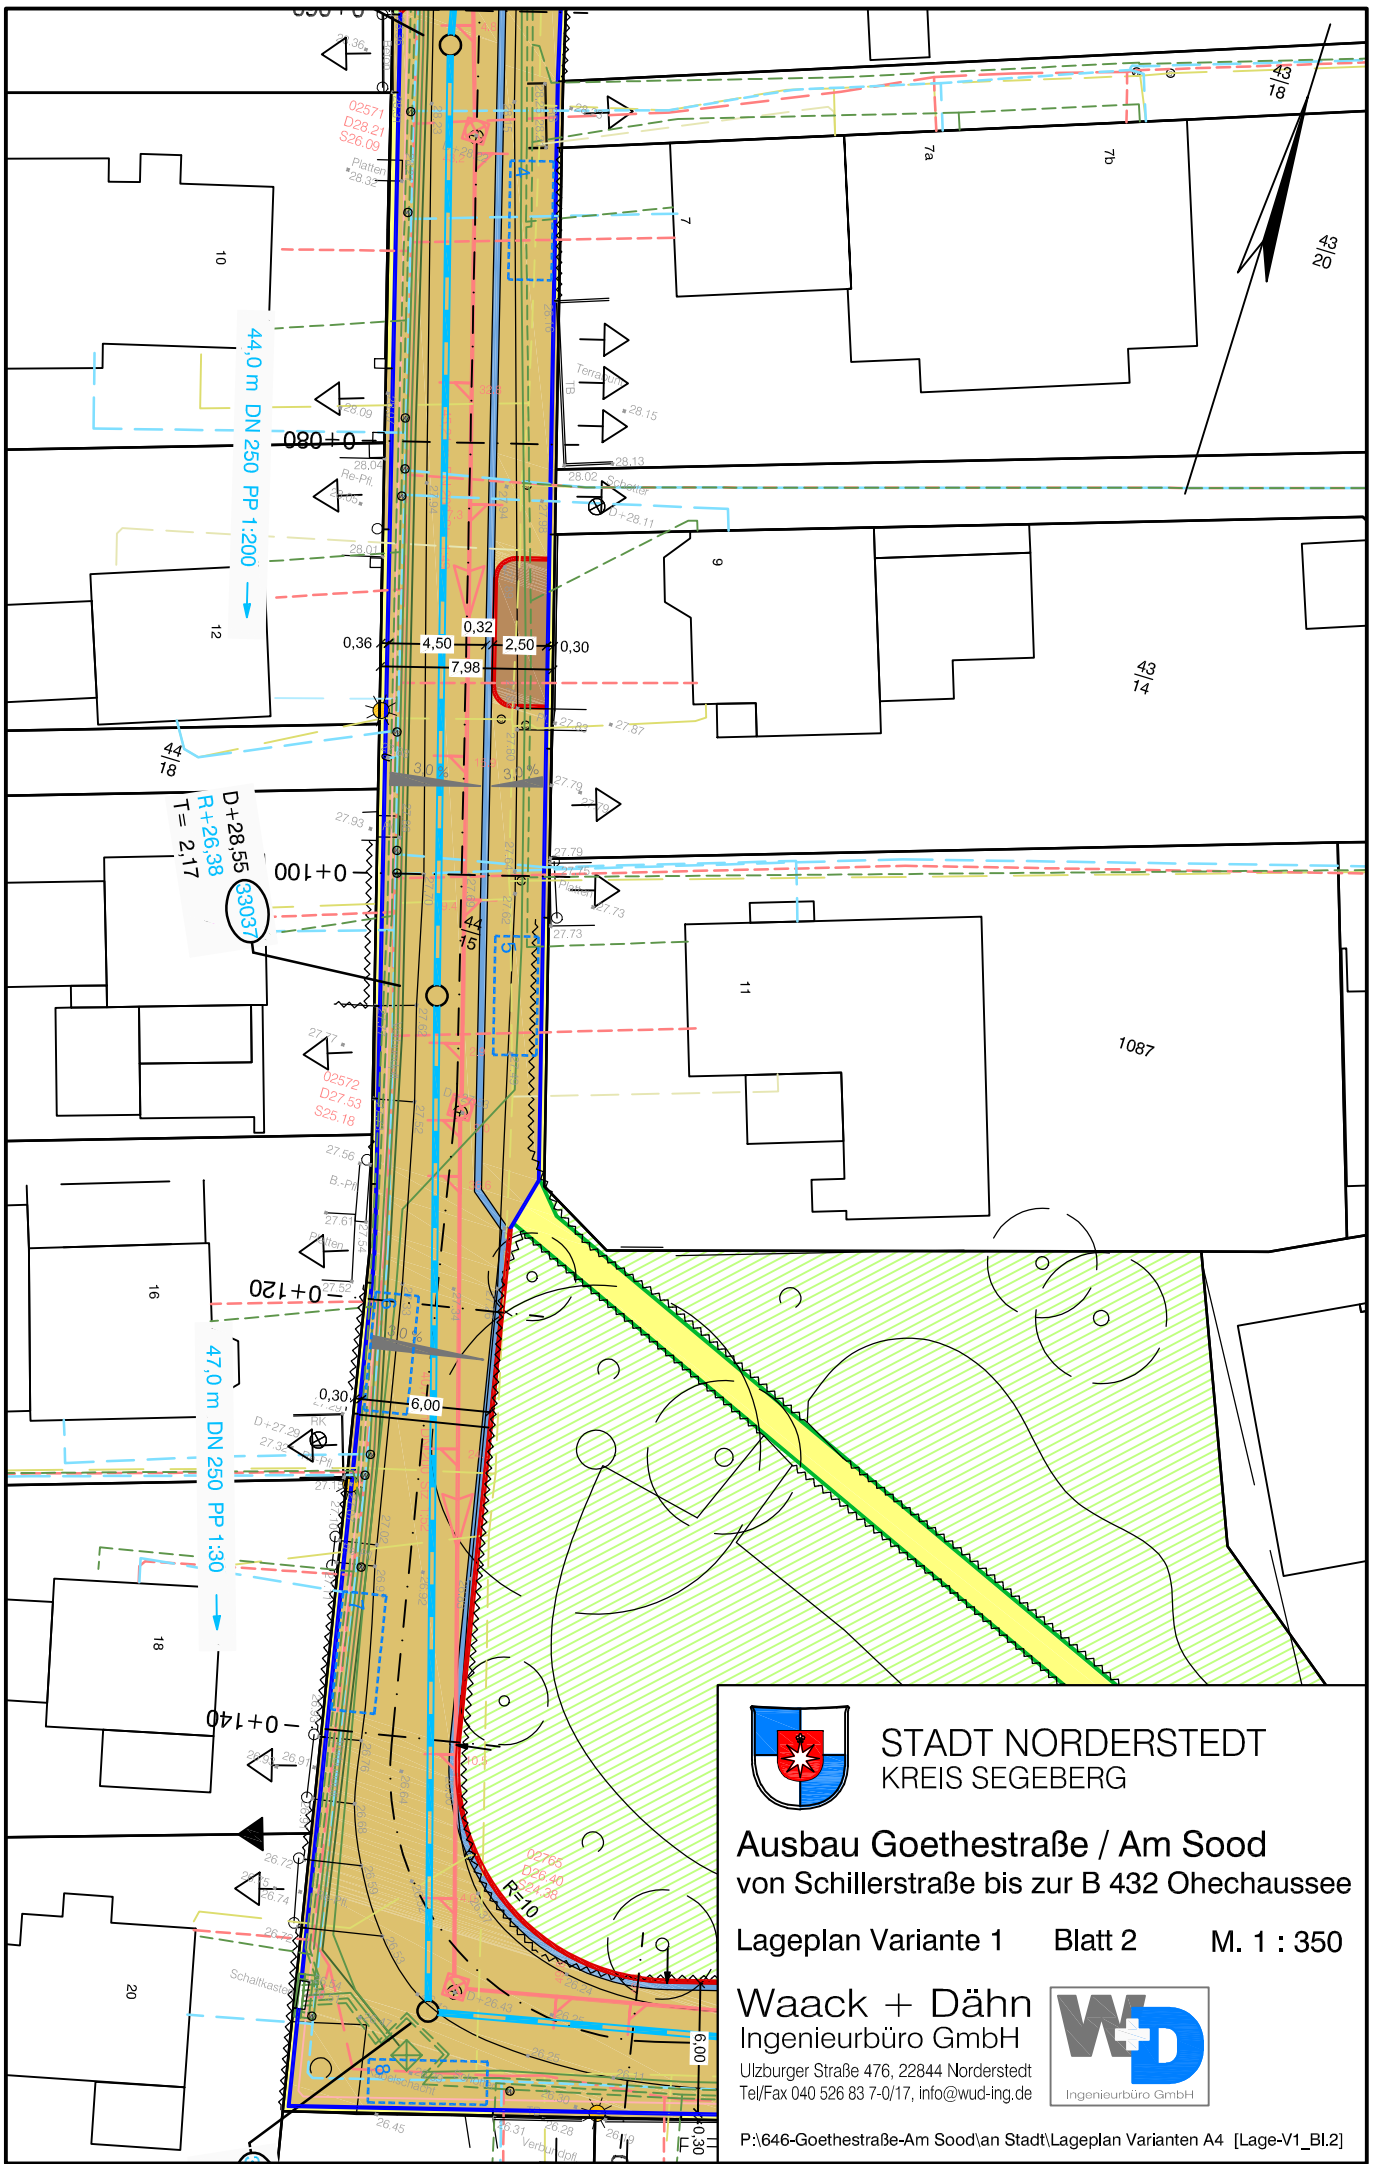

STADT NORDERSTEDT
KREIS SEGEBERG


Ausbau Goethestraße / Am Sood
von Schillerstraße bis zur B 432 Ohechaussee

Lageplan Variante 1 Blatt 2 M. 1 : 350

Waack + Dähn
Ingenieurbüro GmbH

Ulzburger Straße 476, 22844 Norderstedt
Tel/Fax 040 526 83 7-0/17, info@wud-ing.de



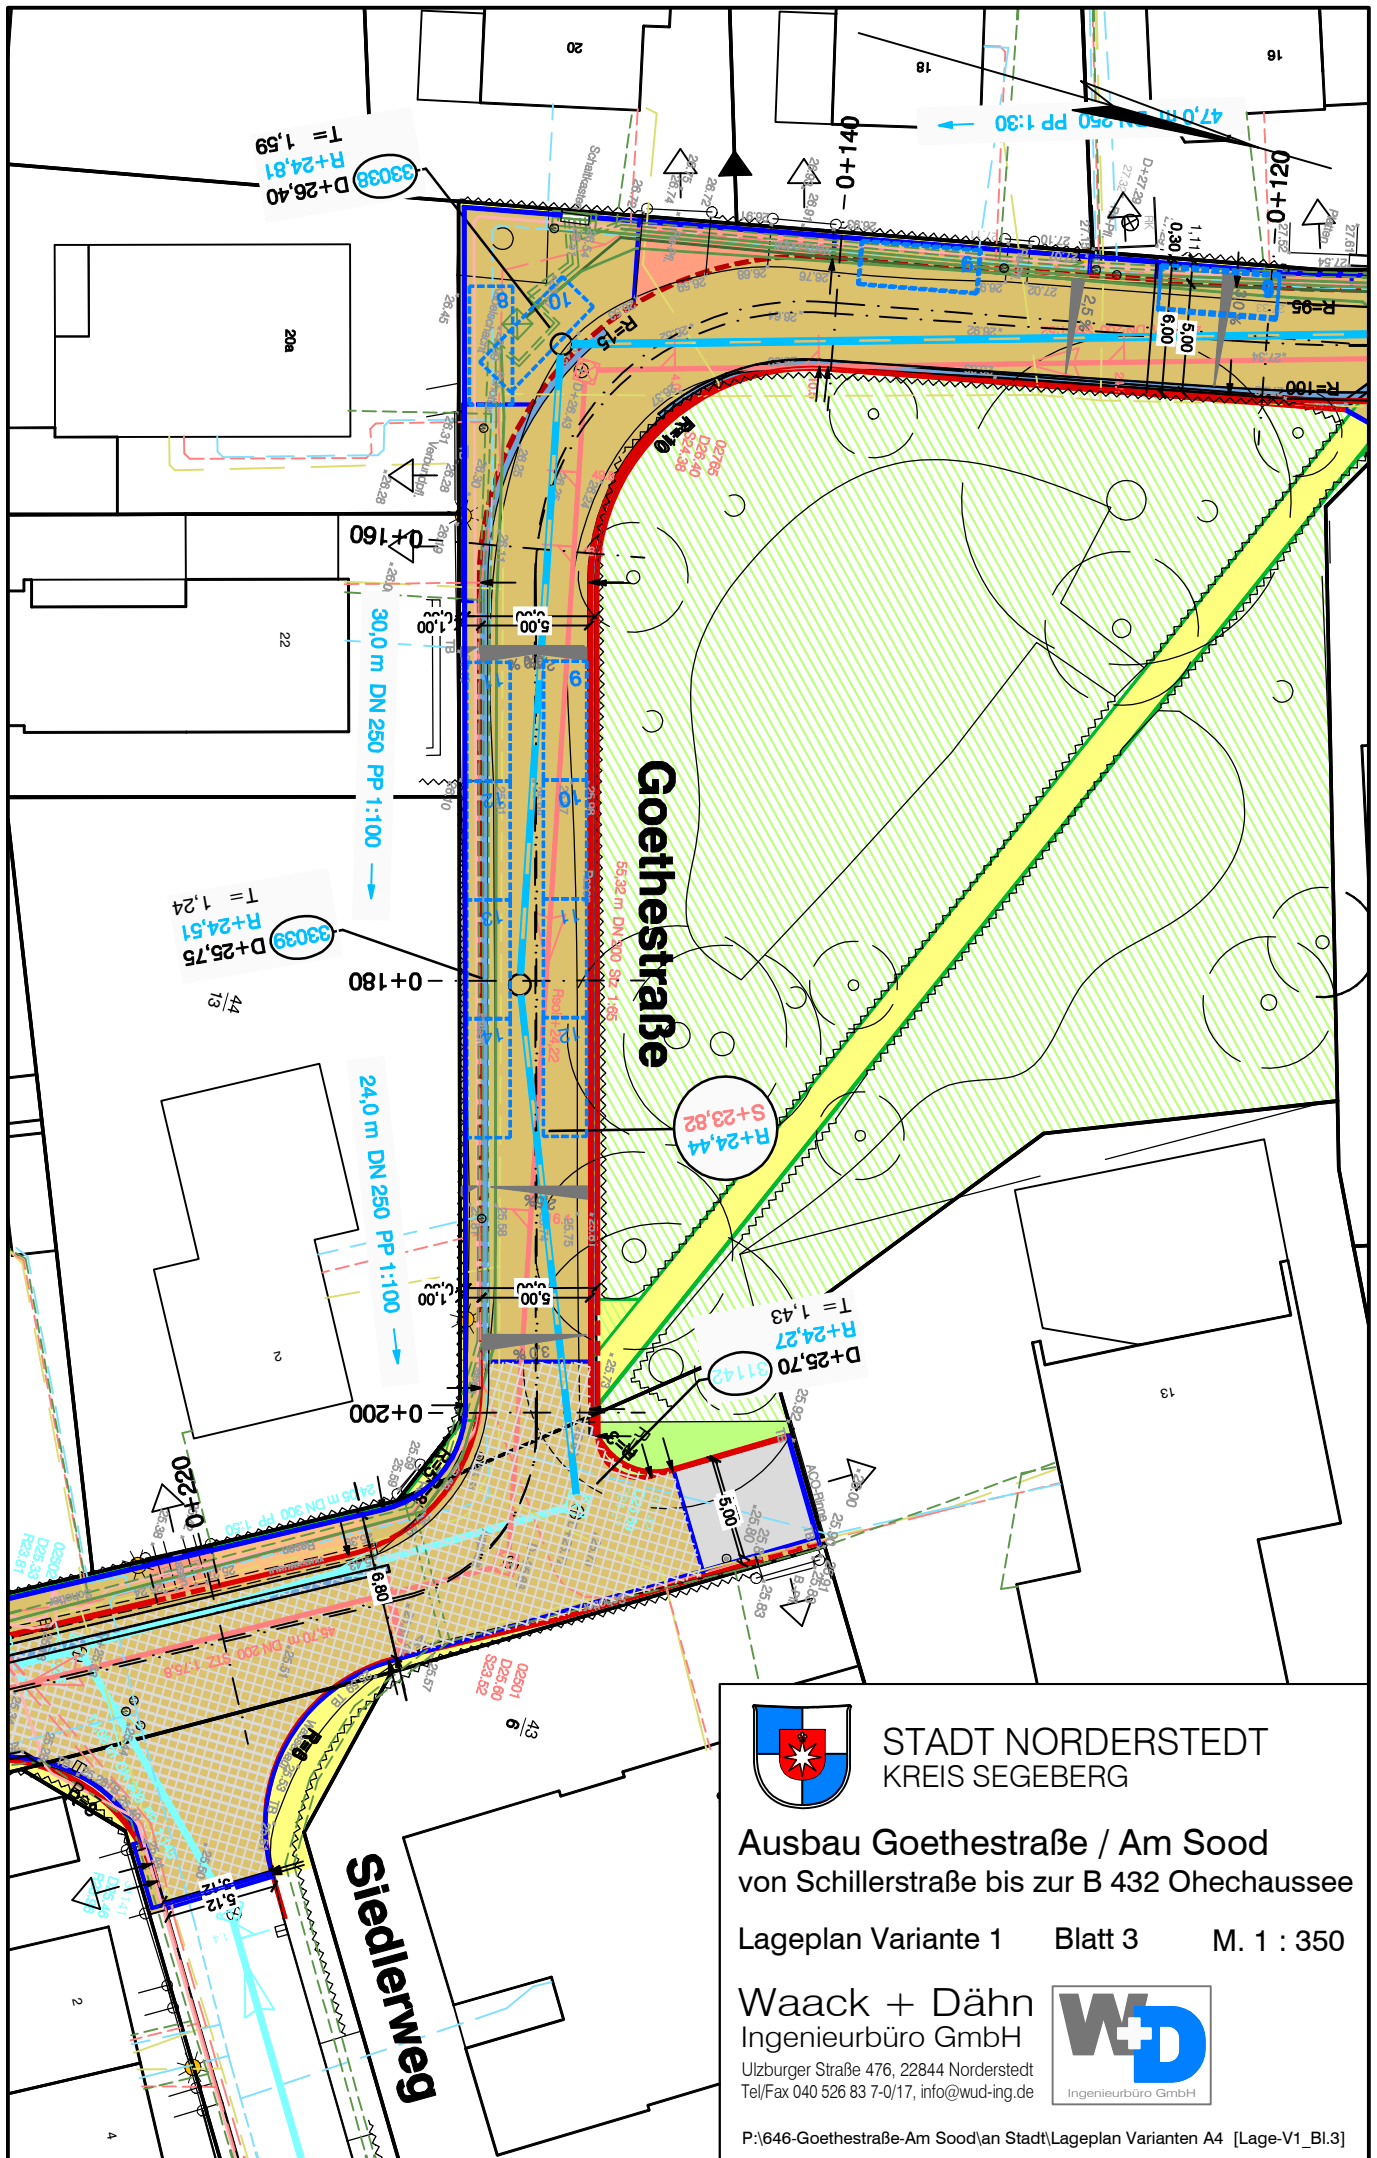

STADT NORDERSTEDT
KREIS SEGEBERG


Ausbau Goethestraße / Am Sood
von Schillerstraße bis zur B 432 Ohechaussee

Lageplan Variante 1 Blatt 3 M. 1 : 350

Waack + Dähn
Ingenieurbüro GmbH

Ulzburger Straße 476, 22844 Norderstedt
Tel/Fax 040 526 83 7-0/17, info@wud-ing.de



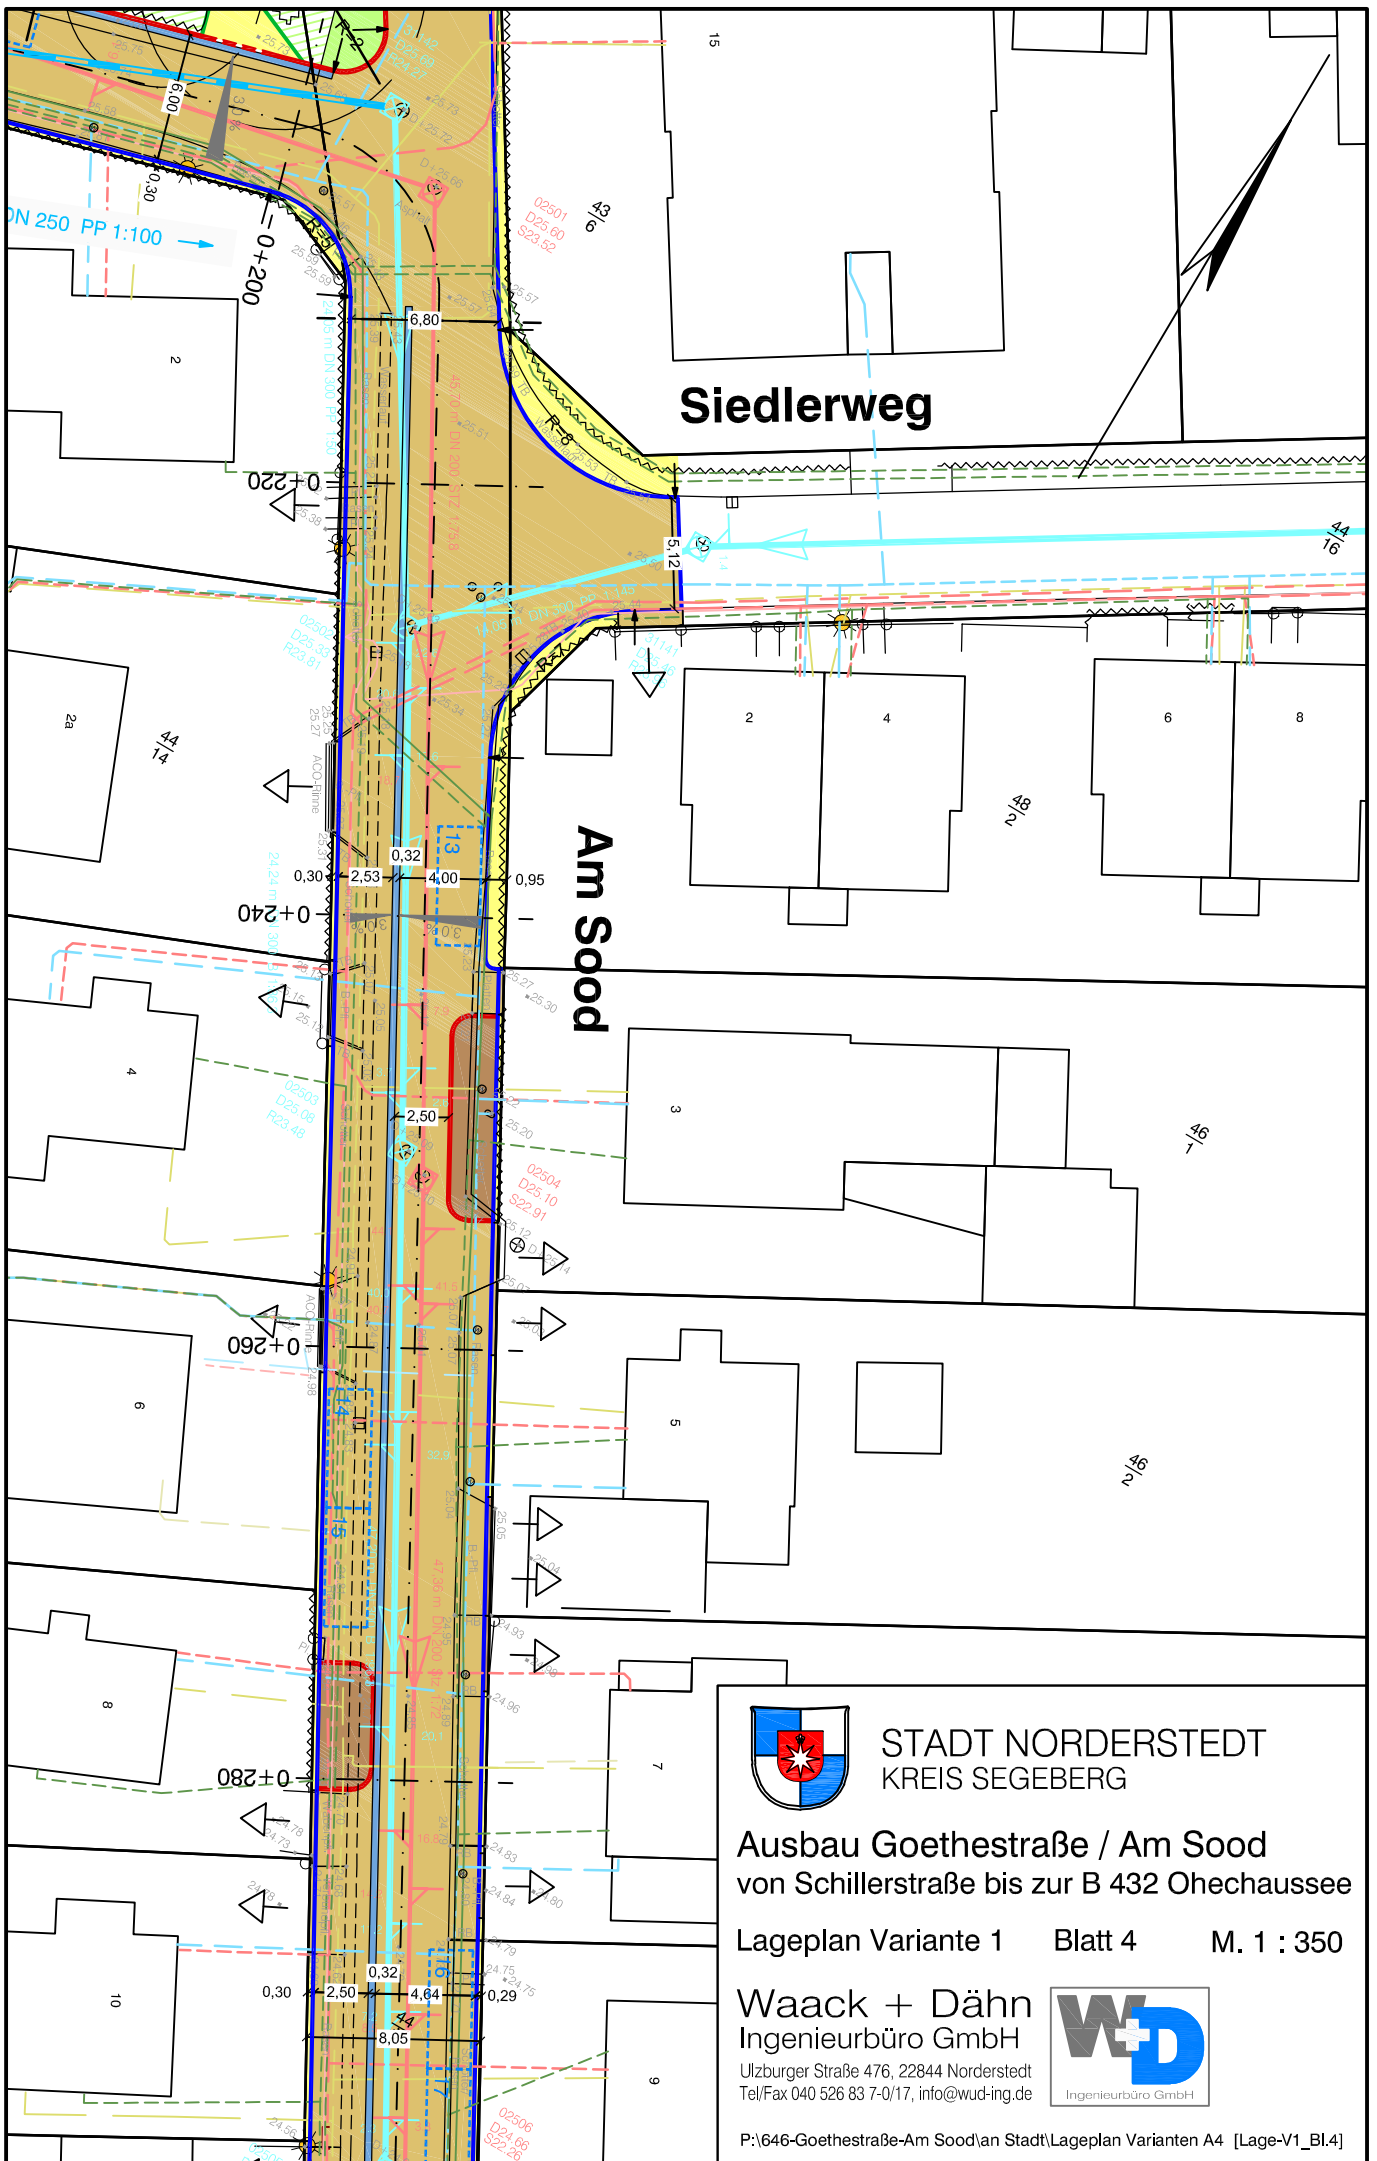

STADT NORDERSTEDT
KREIS SEGEBERG


Ausbau Goethestraße / Am Sood
von Schillerstraße bis zur B 432 Ohechaussee

Lageplan Variante 1 Blatt 4 M. 1 : 350

Waack + Dähn
Ingenieurbüro GmbH

Ulzburger Straße 476, 22844 Norderstedt
Tel/Fax 040 526 83 7-0/17, info@wud-ing.de



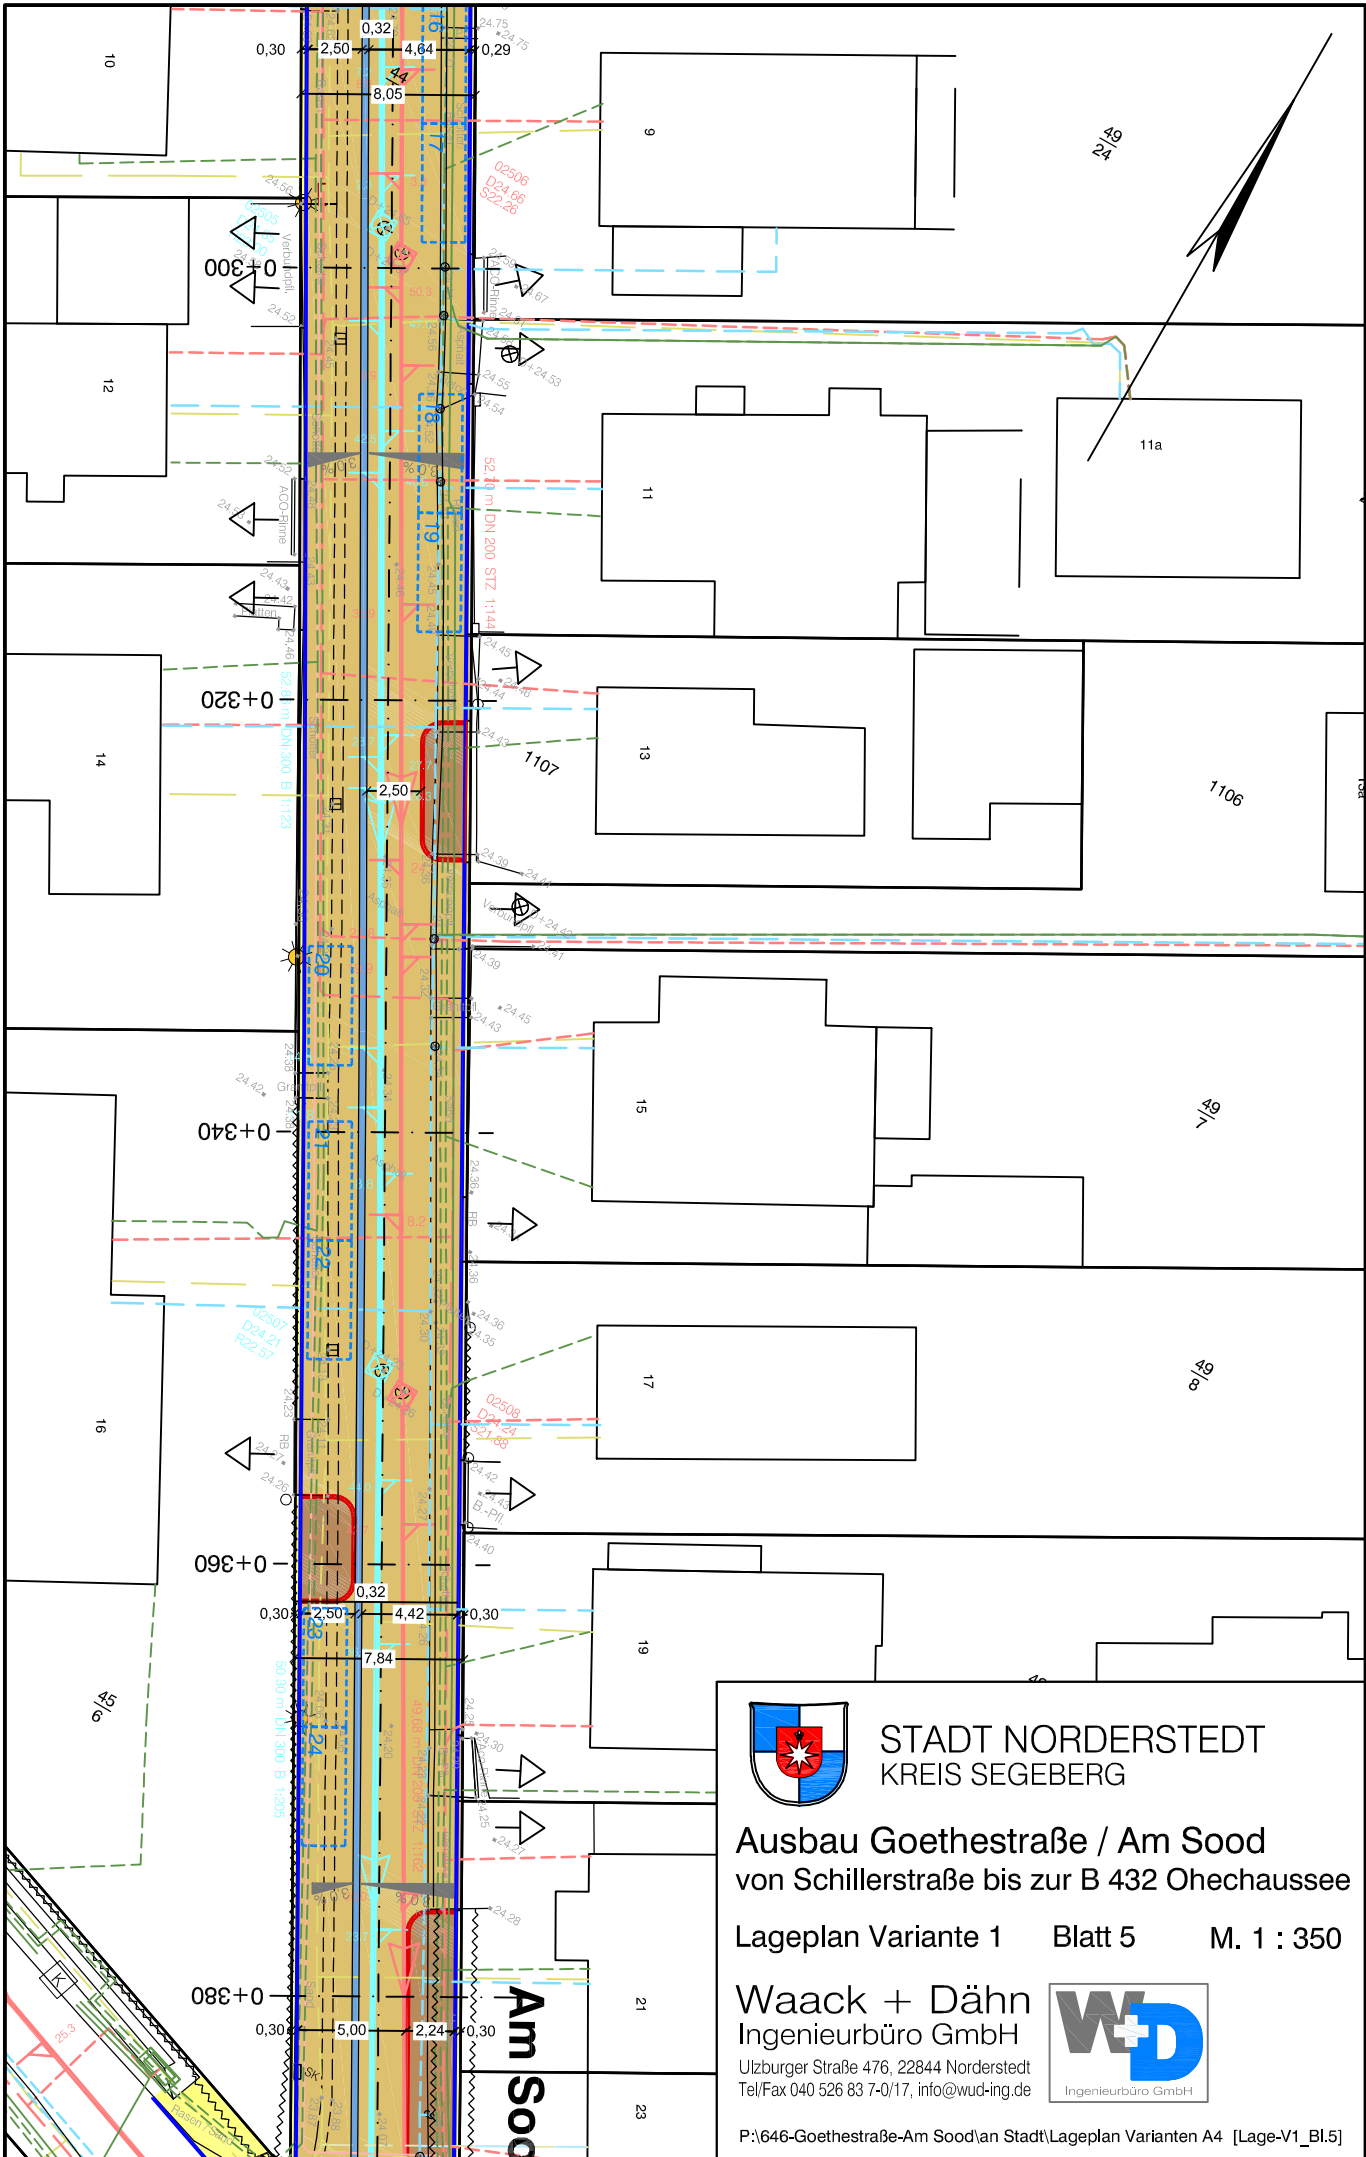

STADT NORDERSTEDT
KREIS SEGEBERG


Ausbau Goethestraße / Am Sood
von Schillerstraße bis zur B 432 Ohechaussee

Lageplan Variante 1 Blatt 5 M. 1 : 350

Waack + Dähn
Ingenieurbüro GmbH



Ulzburger Straße 476, 22844 Norderstedt
Tel/Fax 040 526 83 7-0/17, info@wud-ing.de

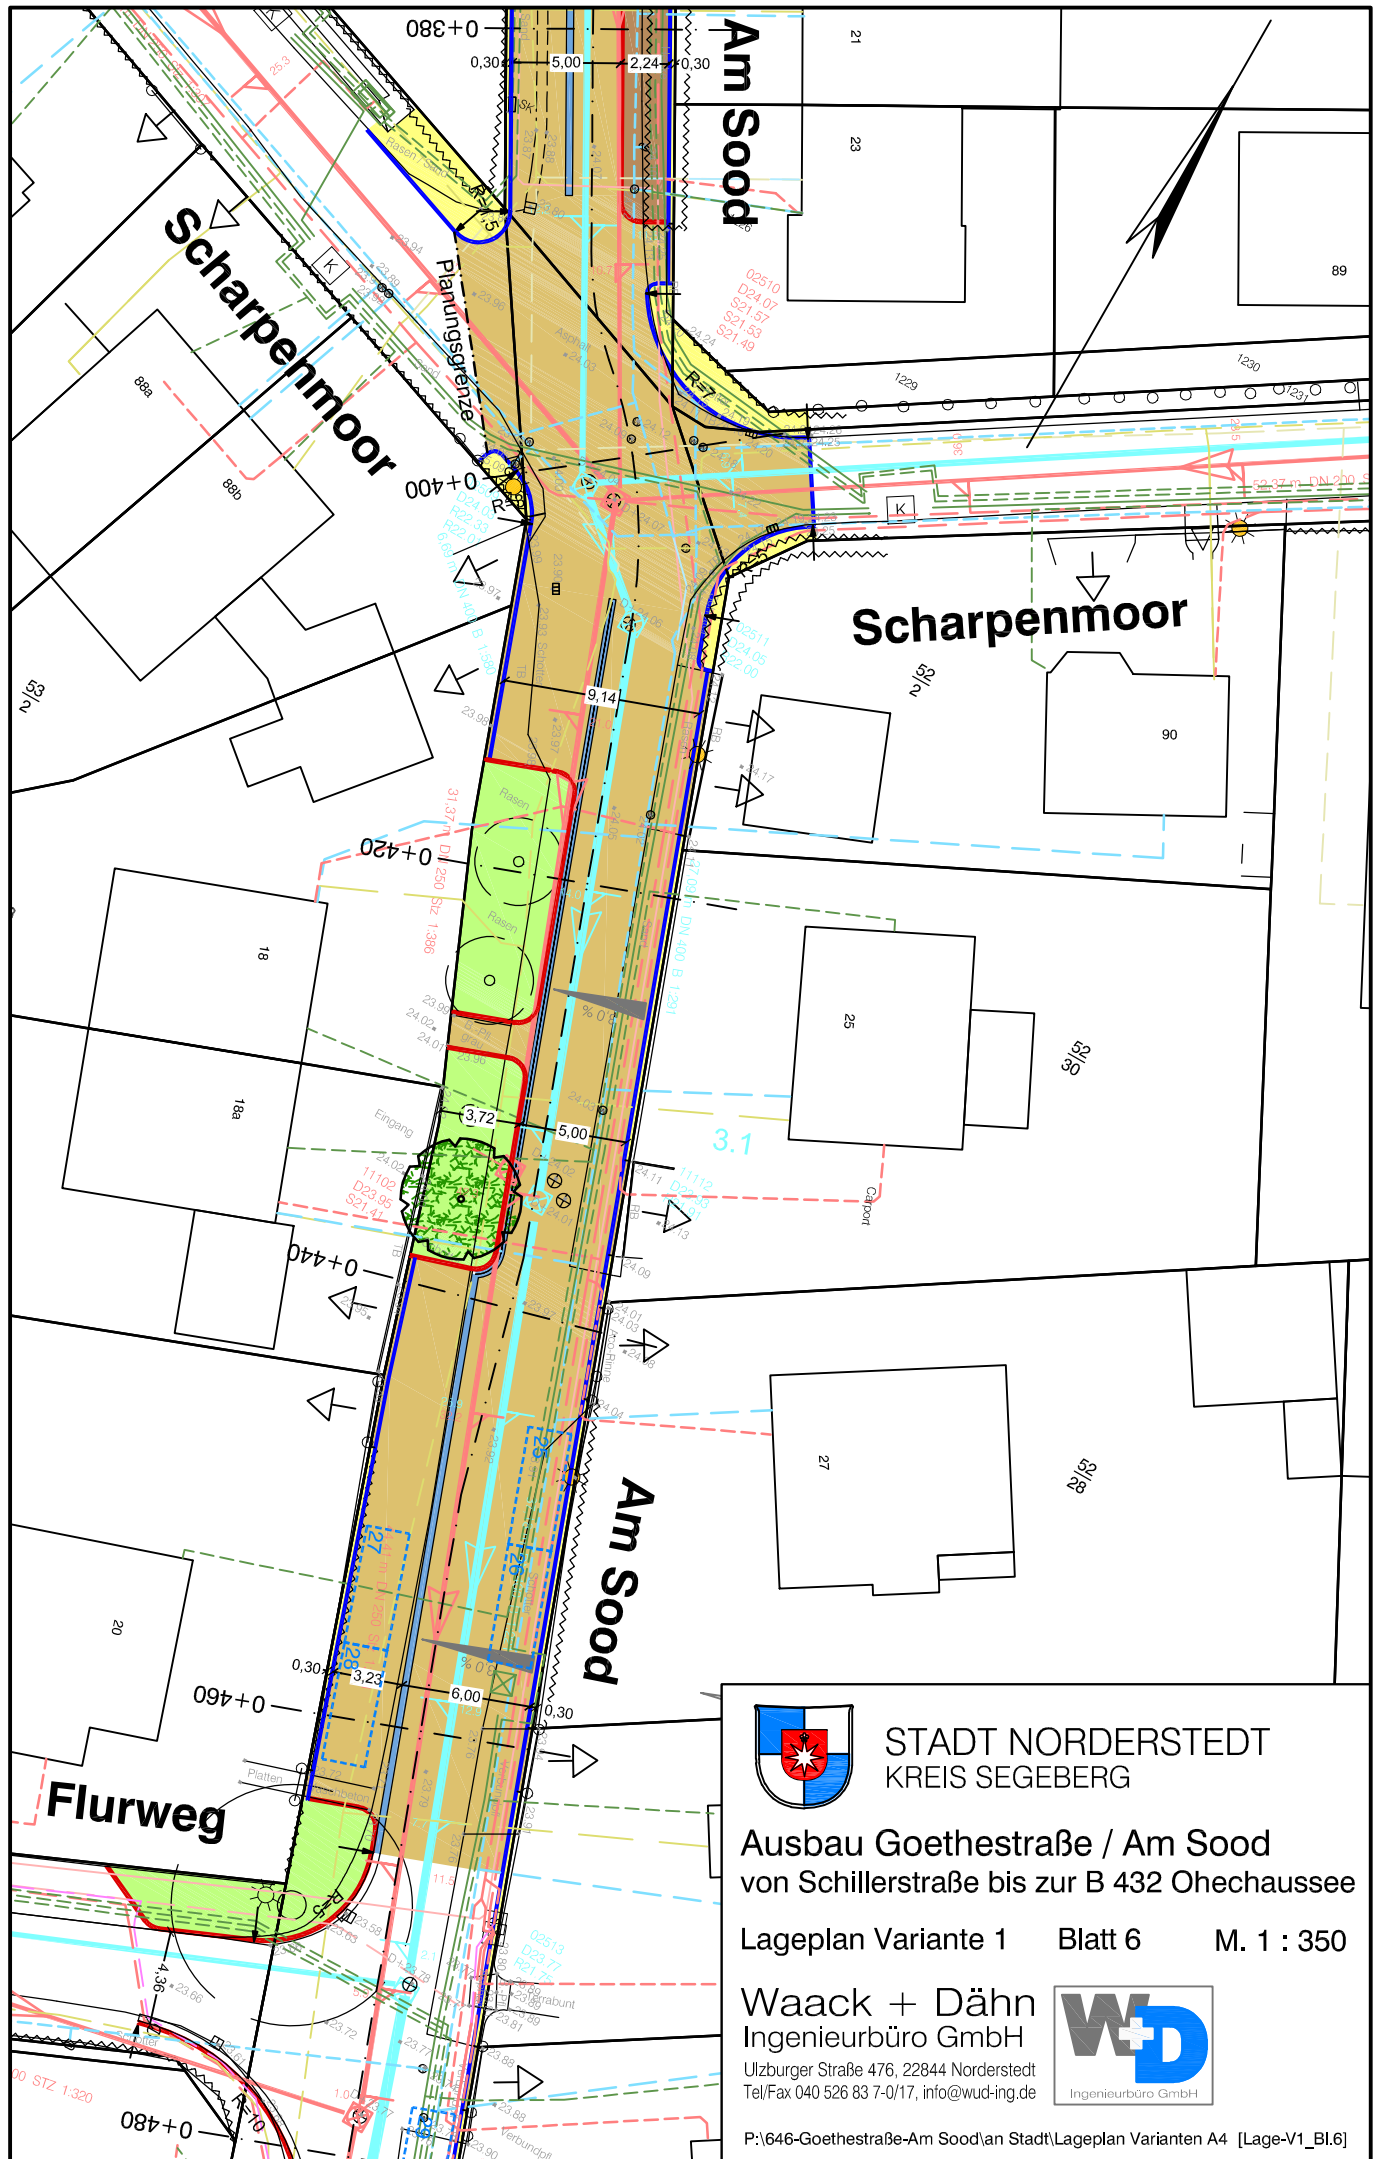

STADT NORDERSTEDT
KREIS SEGEBERG


Ausbau Goethestraße / Am Sood
von Schillerstraße bis zur B 432 Ohechaussee

Lageplan Variante 1 Blatt 6 M. 1 : 350

Waack + Dähn
Ingenieurbüro GmbH

Ulzburger Straße 476, 22844 Norderstedt
Tel/Fax 040 526 83 7-0/17, info@wud-ing.de



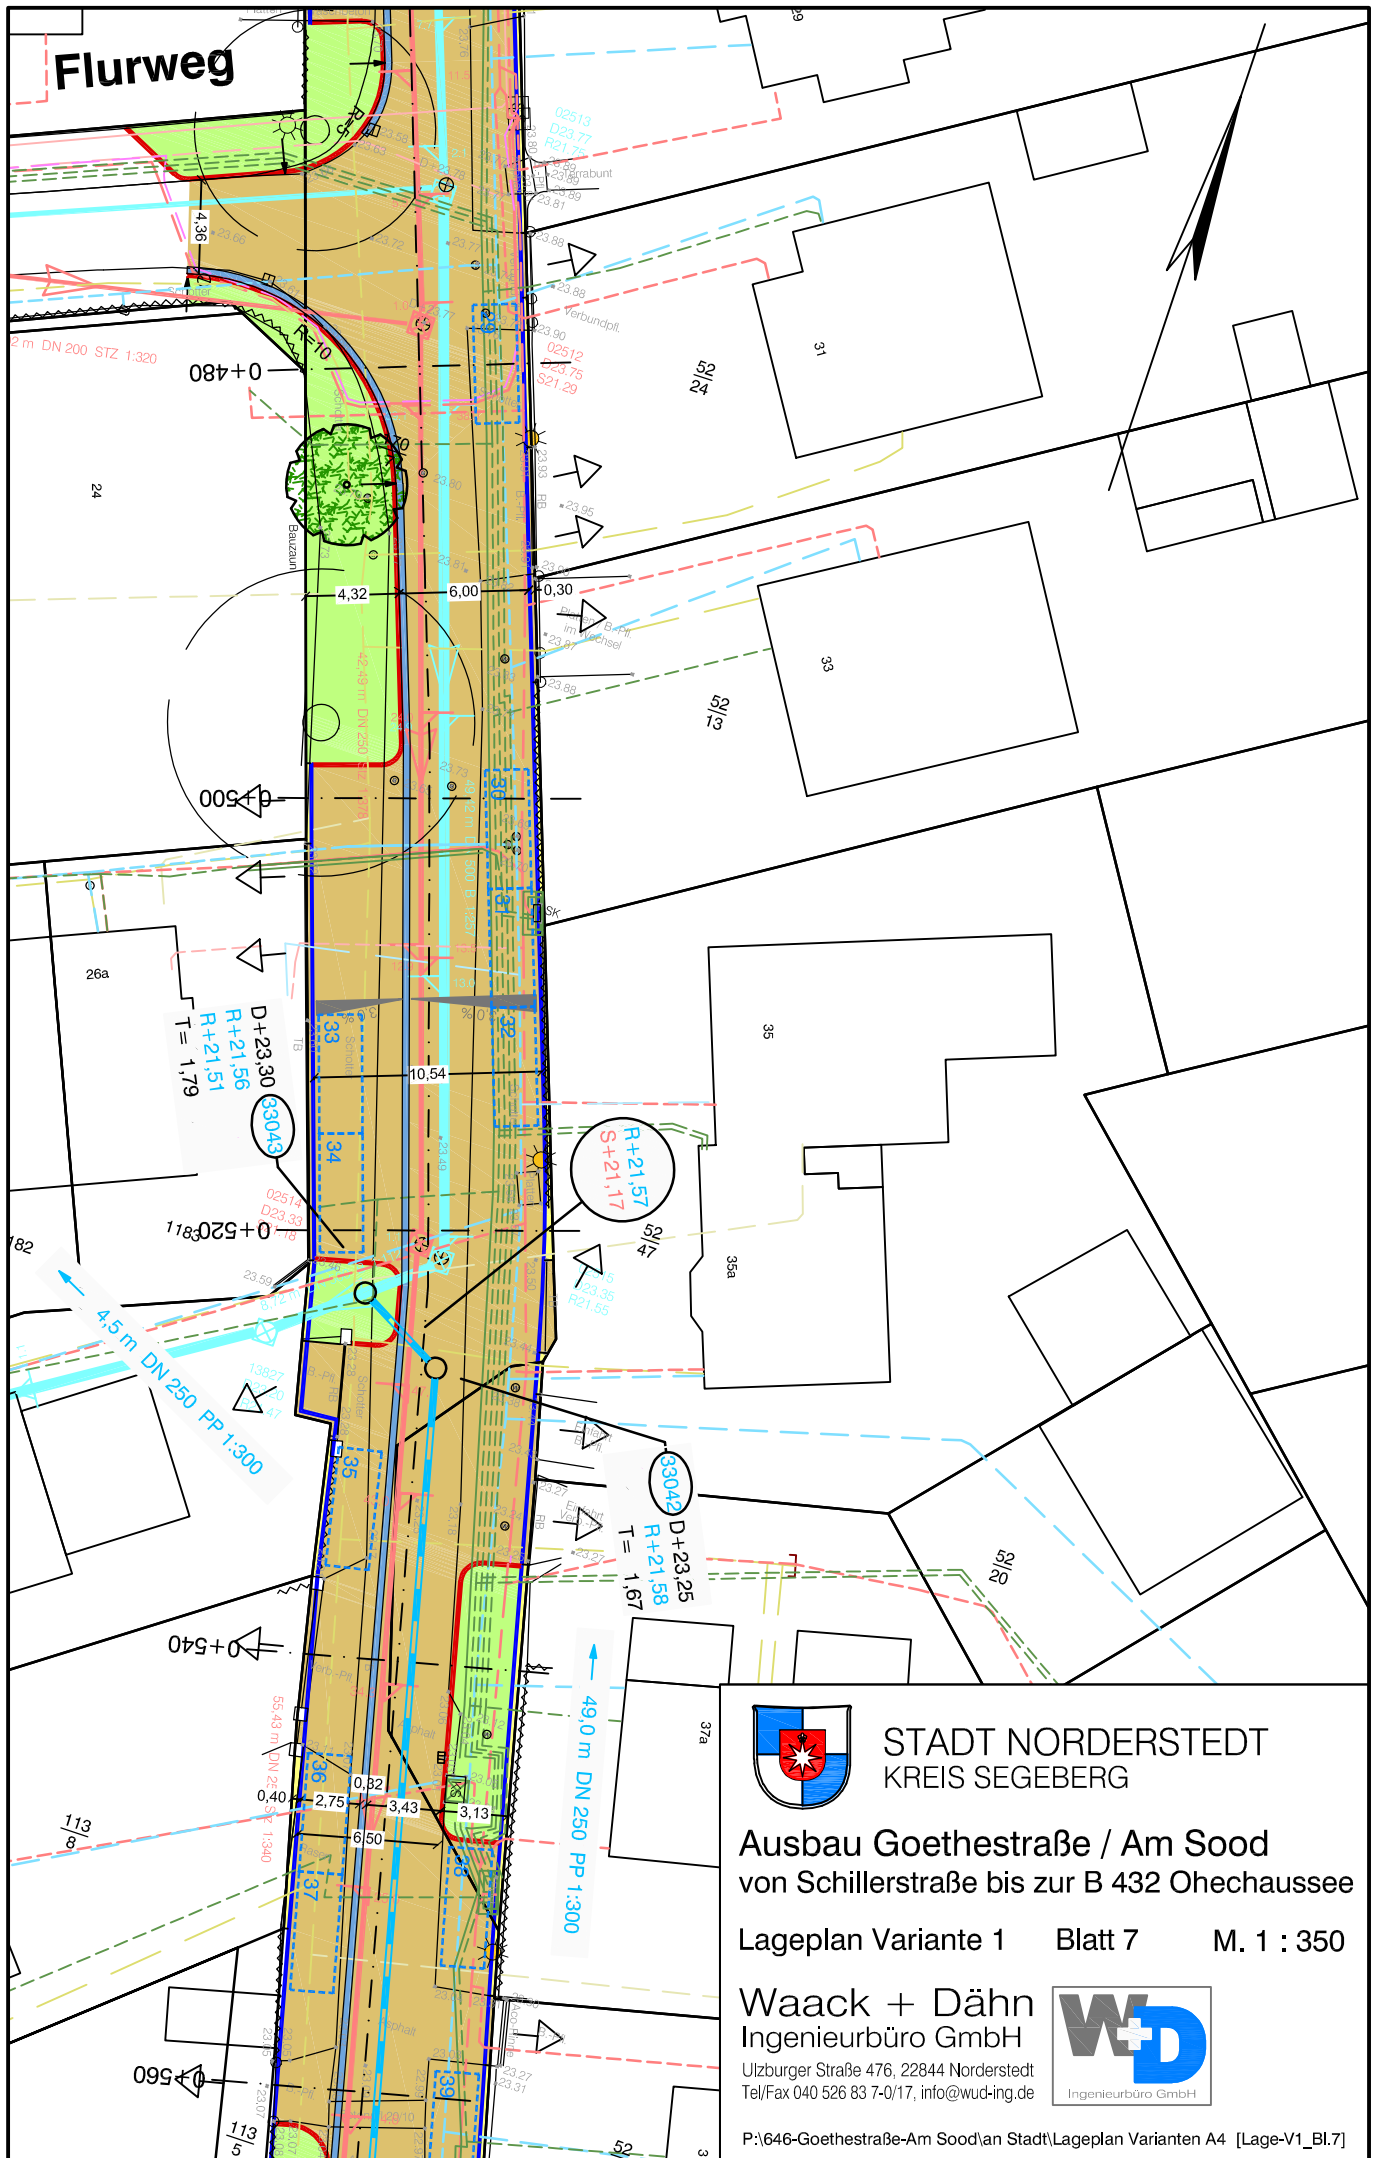

STADT NORDERSTEDT
KREIS SEGEBERG


Ausbau Goethestraße / Am Sood
von Schillerstraße bis zur B 432 Ohechaussee

Lageplan Variante 1 Blatt 7 M. 1 : 350

Waack + Dähn
Ingenieurbüro GmbH

Ulzburger Straße 476, 22844 Norderstedt
Tel/Fax 040 526 83 7-0/17, info@wud-ing.de



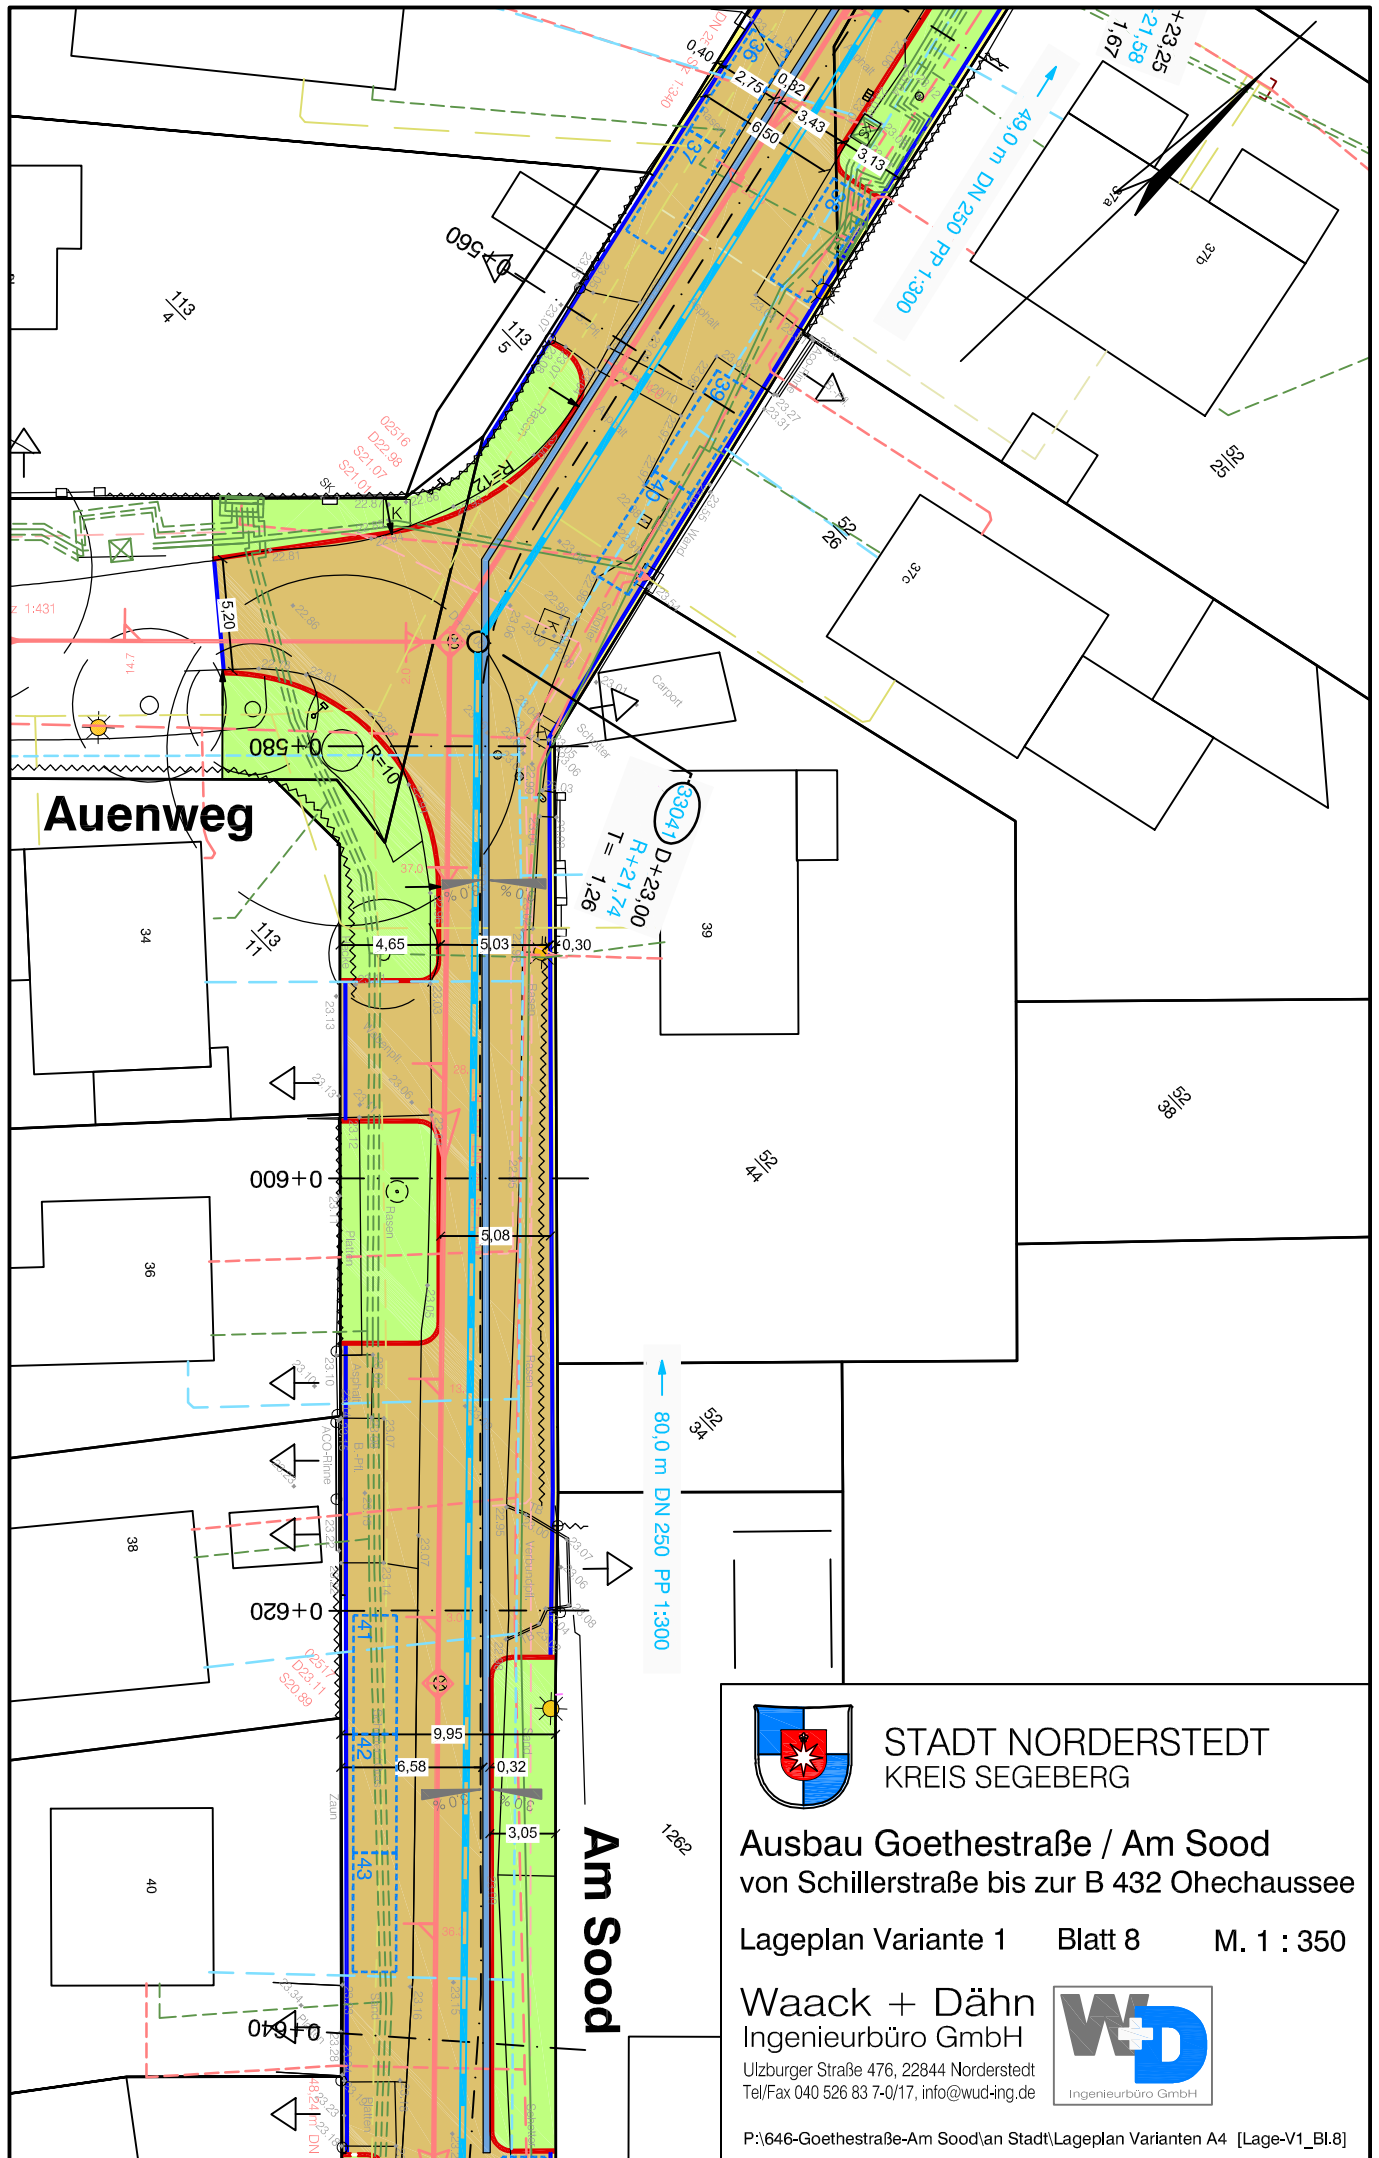

STADT NORDERSTEDT
KREIS SEGEBERG


Ausbau Goethestraße / Am Sood
von Schillerstraße bis zur B 432 Ohechaussee

Lageplan Variante 1 Blatt 8 M. 1 : 350

Waack + Dähn
Ingenieurbüro GmbH

Ulzburger Straße 476, 22844 Norderstedt
Tel/Fax 040 526 83 7-0/17, info@wud-ing.de



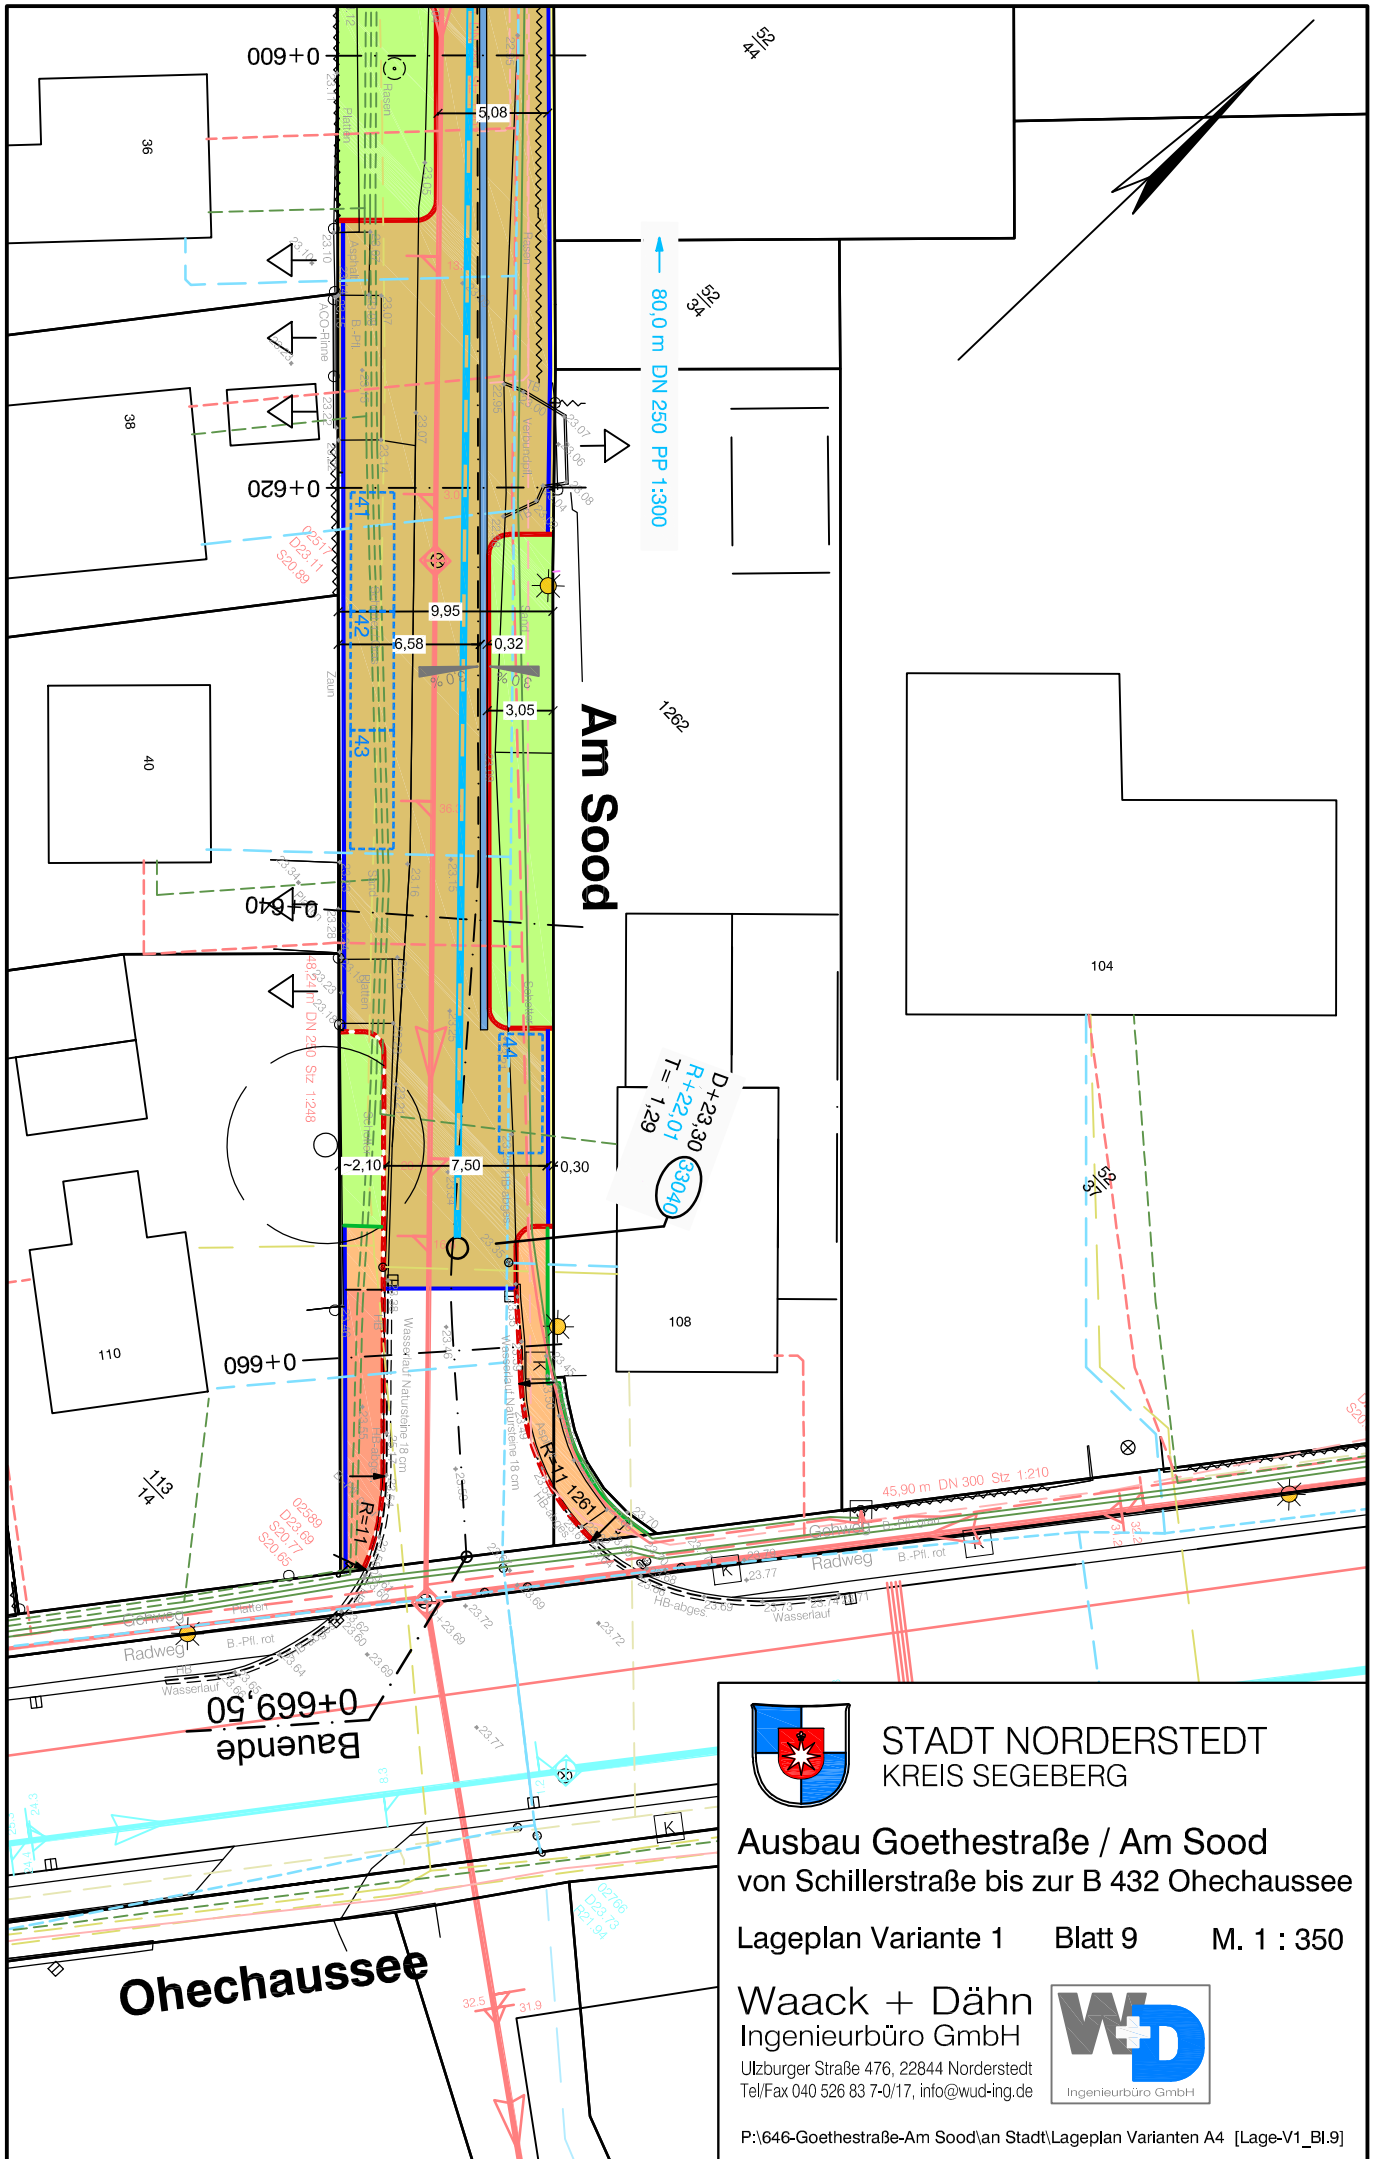

STADT NORDERSTEDT
KREIS SEGEBERG

Ausbau Goethestraße / Am Sood
von Schillerstraße bis zur B 432 Ohechaussee

Lageplan Variante 1 Blatt 9 M. 1 : 350

Waack + Dähn
Ingenieurbüro GmbH

Ulzburger Straße 476, 22844 Norderstedt
Tel/Fax 040 526 83 7-0/17, info@wud-ing.de

