



Anlage 2

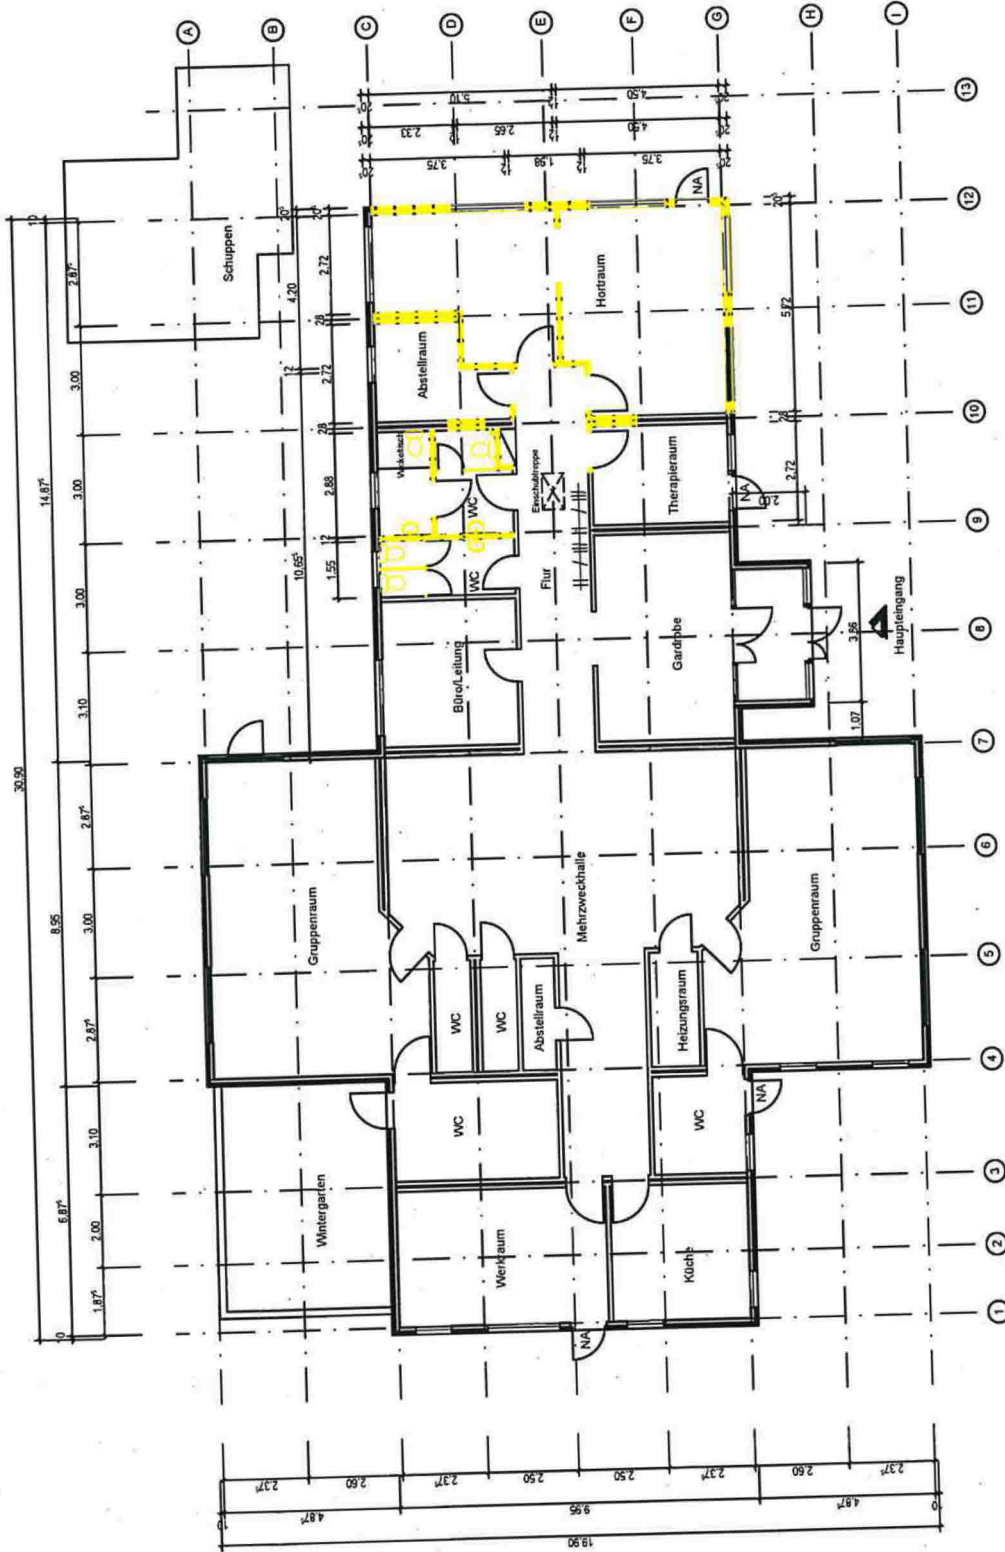

Abbruch
 Bestand

Masse sind eigenverantwortlich vor Ort zu prüfen!


Karsten Wulff Architekt	
Bauvorhaben: Erweiterung des Integrationskindergartens Regenbogenkinder e.V.	
Bauherr: Regenbogenkinder e.V. Integrationskindergarten Harkshömer Weg 14, 22844 Norderstedt	
Bauort: Harkshömer Weg 14 22844 Norderstedt	
Gemeinde: Harksheide	Flurstück: 62/62
Planinhalt: Erdgeschoss -Bestand mit Abbruch-	Maßstab: 1:200
Entwurfsverfasser: Dipl.-Ing. Architekt Karsten Wulff 24568 Oersdorf info@architekturwulff.de	
Datum: 02.03.2020	Blatt-Nr.: MW VA 02

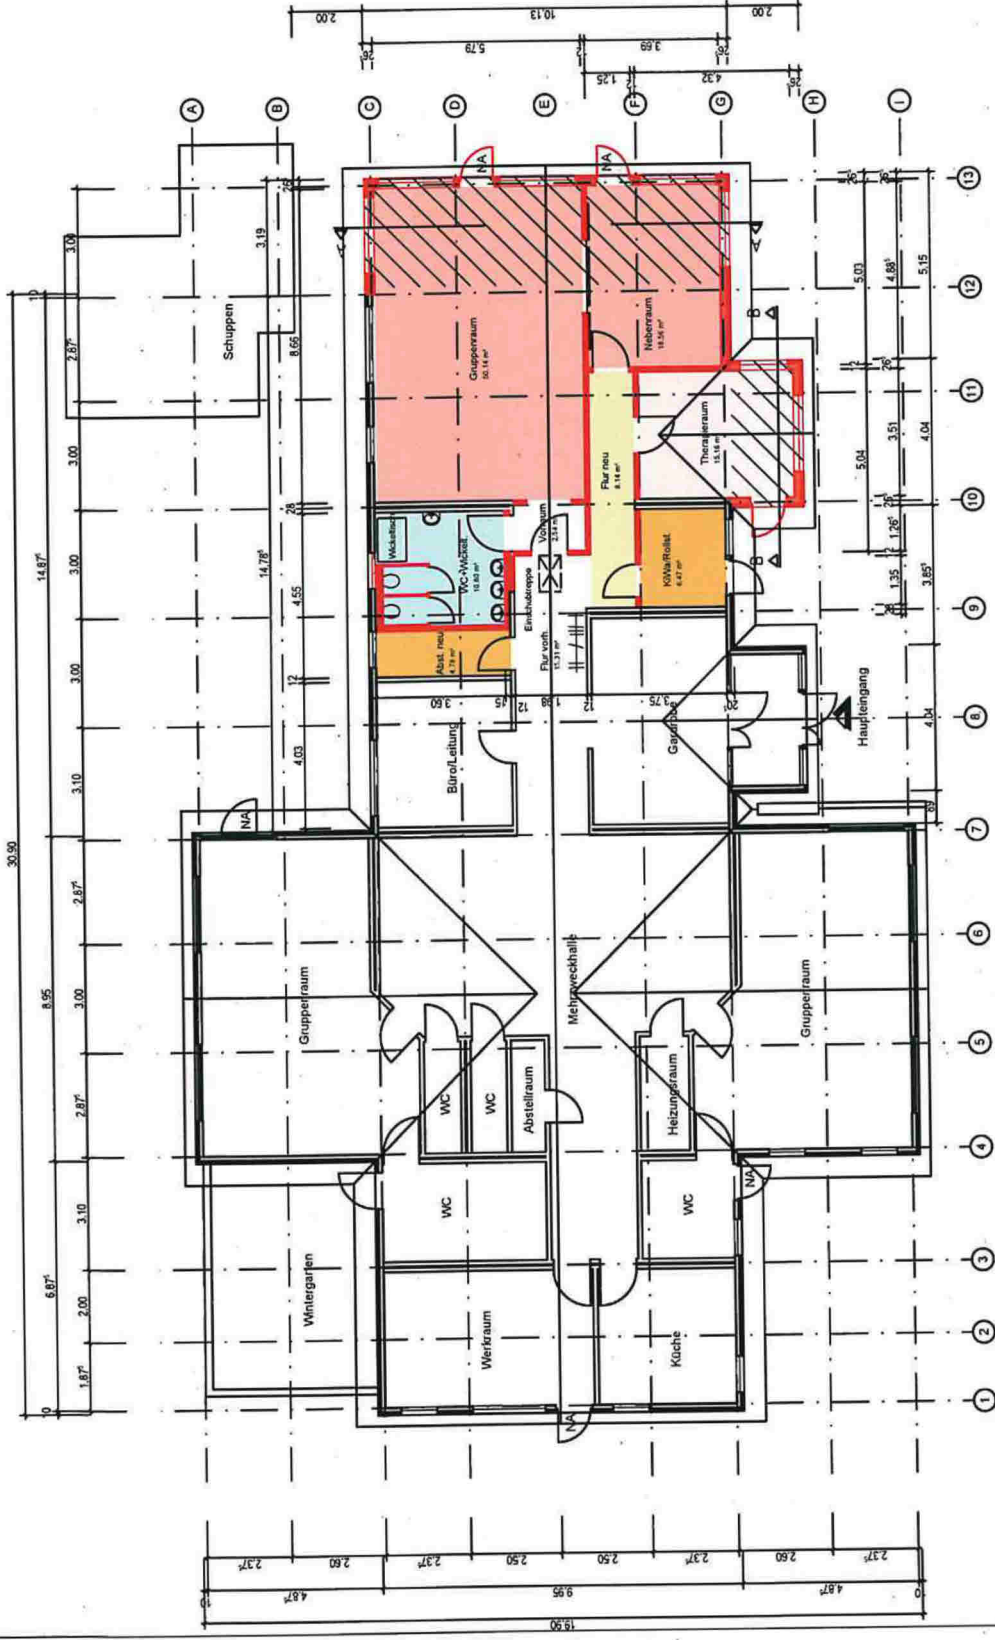

- Erweiterung
- neuer Gruppen- und Nebenraum
- neuer Therapieraum
- Umbau Nassbereich
- neuer Flurbereich
- Abstellraum für Rollstuhl/Kiwa
- Bestand

Maße sind eigenverantwortlich vor Ort zu prüfen!

Kersten Wulf Architekt	
Bauvorhaben: Erweiterung des Integrationskindergartens Regenbogenkinder e.V.	
Bauherr: Regenbogenkinder e.V. Integrationskindergarten Harkshömer Weg 14, 22844 Norderstedt	
Bauort: Harkshömer Weg 14 22844 Norderstedt	
Gemeinde: Harksheide	Flurstück: 62/52
Planinhalt: Erdgeschoss mit Erweiterung	Maßstab: 1:200
Entwurfsverfasser: Kersten Wulf Architekt Kersten Wulf Brookstr. 9 24568 Oerndorf info@architekturwulf.de	
Datum: 18.09.2020	Gezeichnet: MW
Blatt-Nr.: VA AND_03	Index: VA AND_03

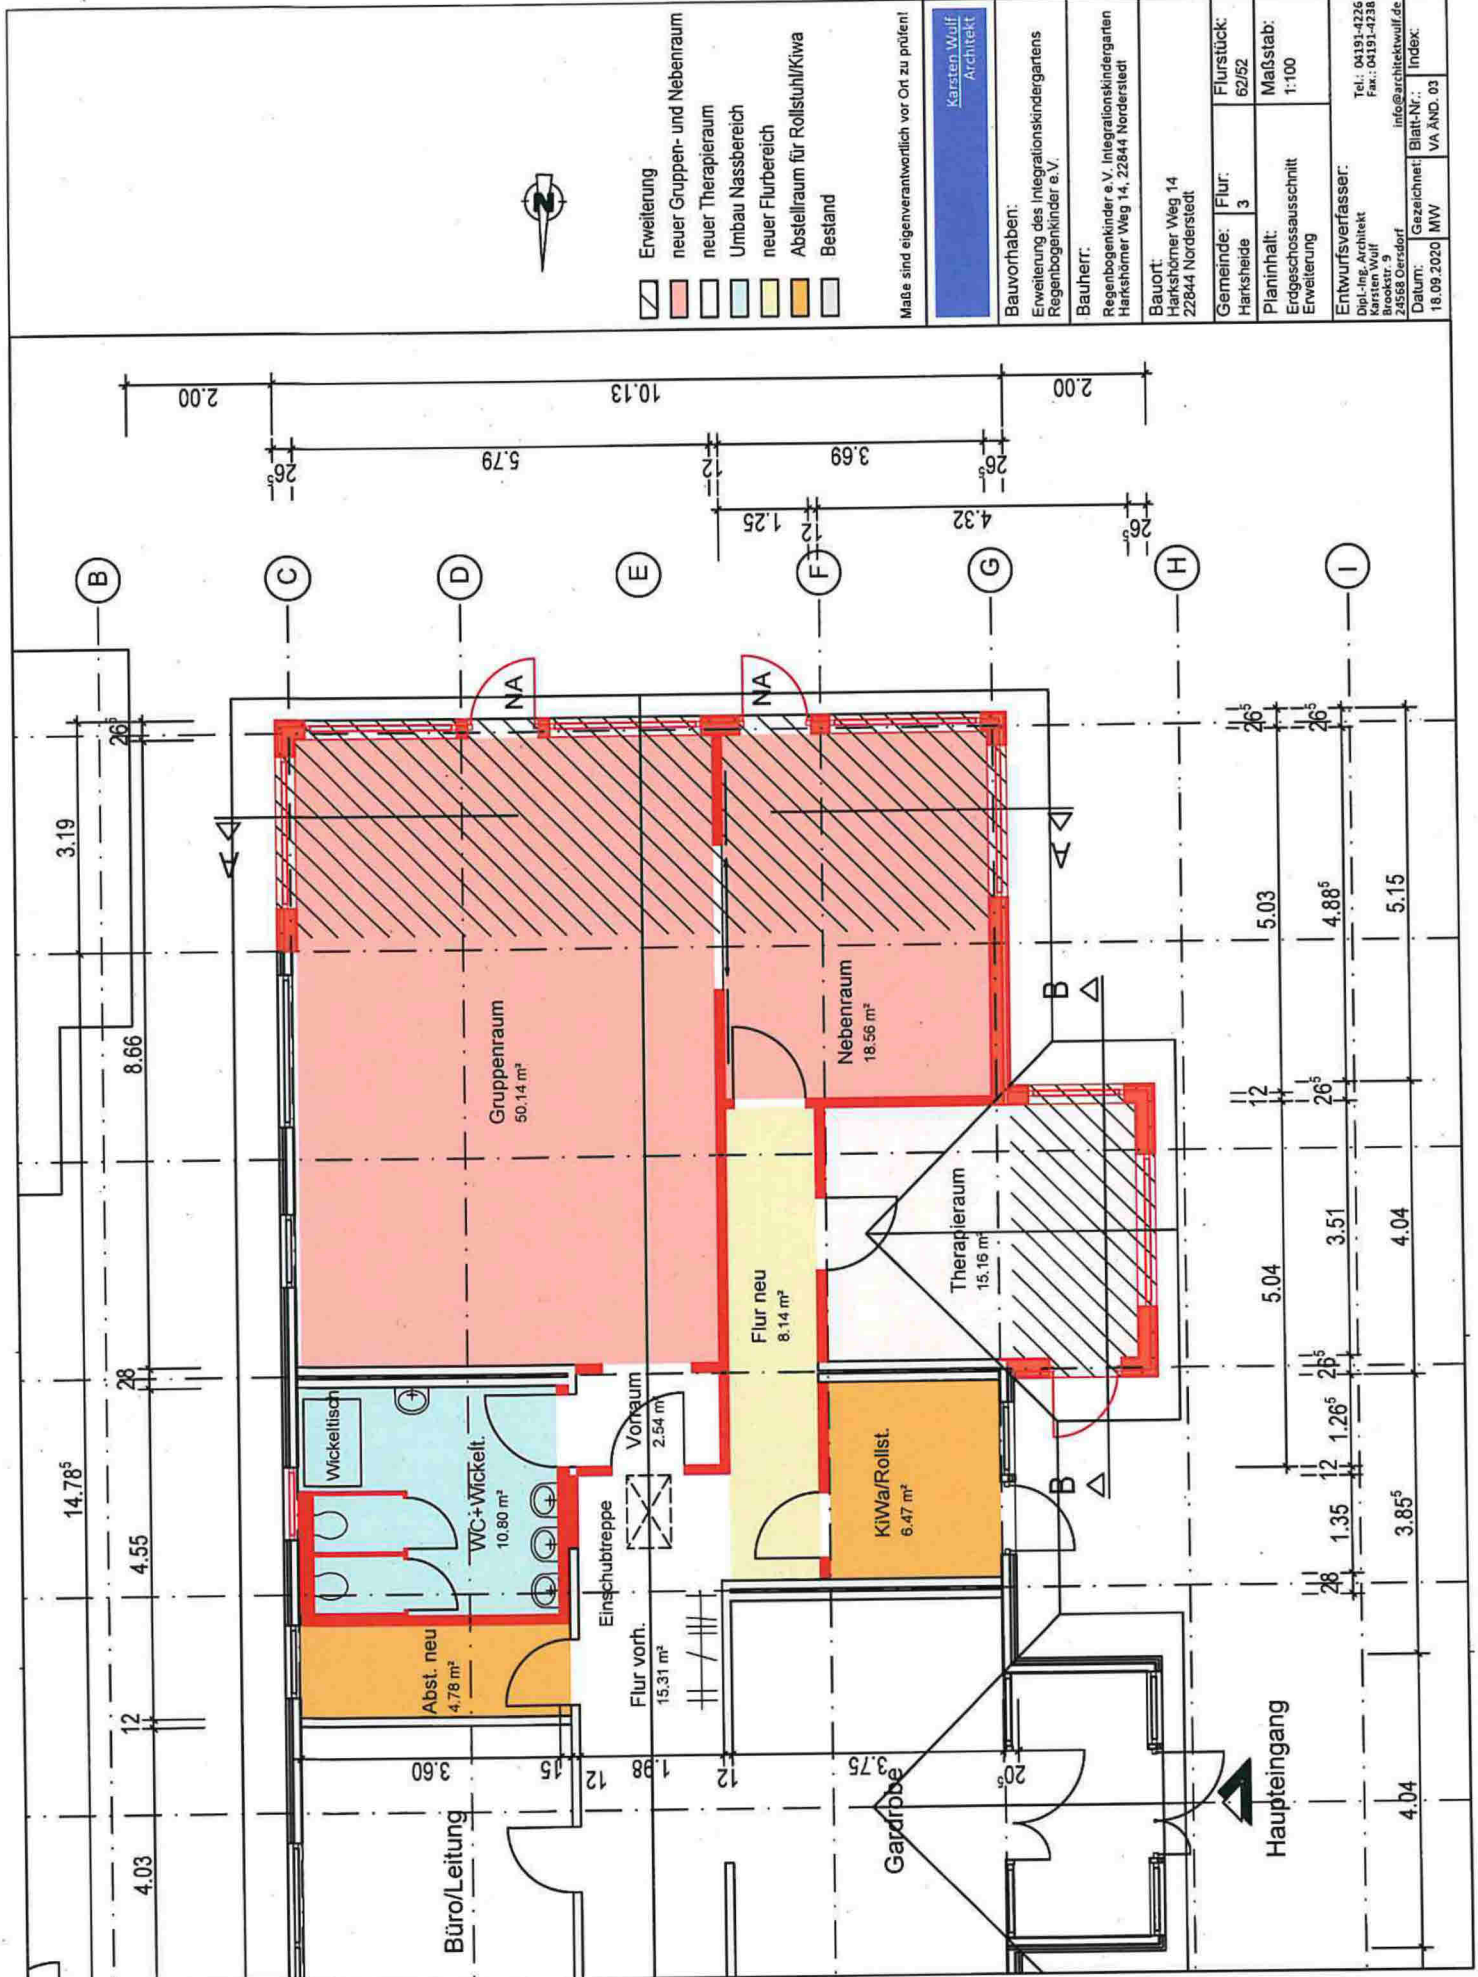

- Erweiterung
- neuer Gruppen- und Nebenraum
- neuer Therapieraum
- Umbau Nassbereich
- neuer Flurbereich
- Abstellraum für Rollstuhl/Kiwa
- Bestand

Masse sind eigenverantwortlich vor Ort zu prüfen!

Karsten Wulff
Architekt

Bauvorhaben:
Erweiterung des Integrationskindergartens
Regenbogenkinder e.V.

Bauherr:
Regenbogenkinder e.V. Integrationskindergarten
Harkshömer Weg 14, 22844 Norderstedt

Bauort:
Harkshömer Weg 14
22844 Norderstedt

Gemeinde: Flur: 3
Harksheide 62/52

Planinhalt: Erdgeschossausschnitt
Erweiterung
Flurstück: 62/52
Maßstab: 1:100

Entwurfsverfasser:
Dipl.-Ing. Architekt
Karsten Wulff
Brookstr. 9
24568 Oersdorf
info@architekturwulff.de

Datum: 18.09.2020
Gezeichnet: MW
Blatt-Nr.: VA-AND_03
Index: Index