


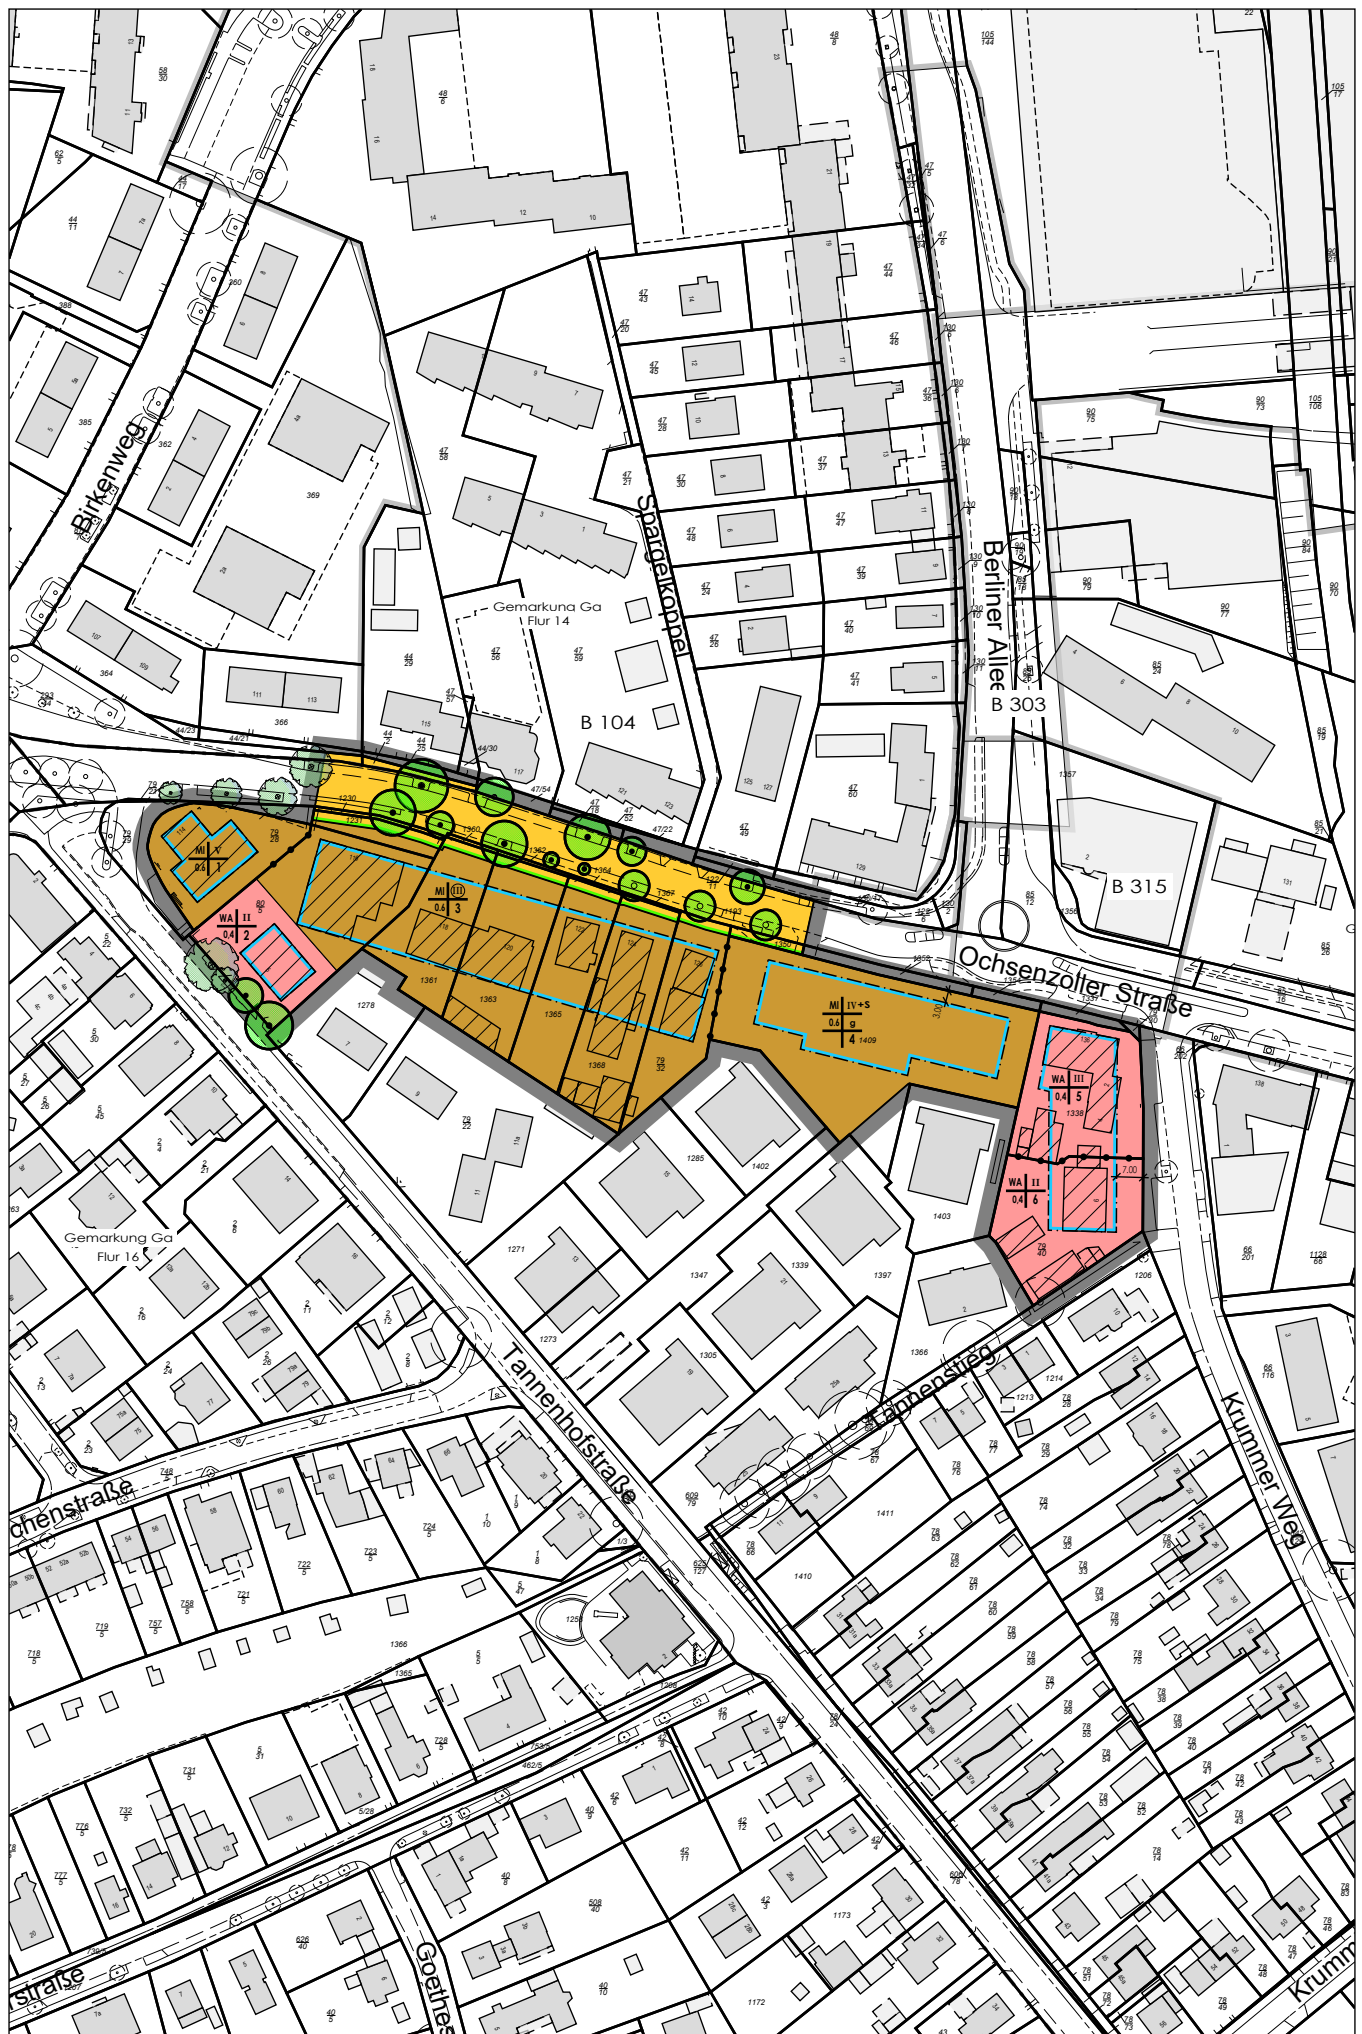

Anlage 1: zur Vorlage Nr. B 21/0166 des Stuv am 20.05.2021
Hier: Übersicht mit Darstellung des Plangebietes des Bebauungsplanes

