



Kosten- und Finanzierungsplan Neubau Tagesaufenthaltsstätte Norderstedt				
Kosten		Finanzierung		
Bauinvestition	1.500.000 €	Eigenmittel	Diakonisches Werk	100.000 €
Architekten- leistung	zu klären		bereits gesammelte Spenden	60.000 €
Möblierung und Ausstattung	zu klären		noch zu sammelnde Spenden	90.000 €
			Architektenleistung	zu klären
			Einsparungen durch Eigenleistung	zu klären
		Zuschüsse und Fördermittel	Stadt Norderstedt	700.000 €
			BAFA-Förderung (max 25% für KG300+400)	250.000 €
			Stiftung Deutsches Hilfswerk	300.000 €
Summe	1.500.000 €	Summe		1.500.000 €

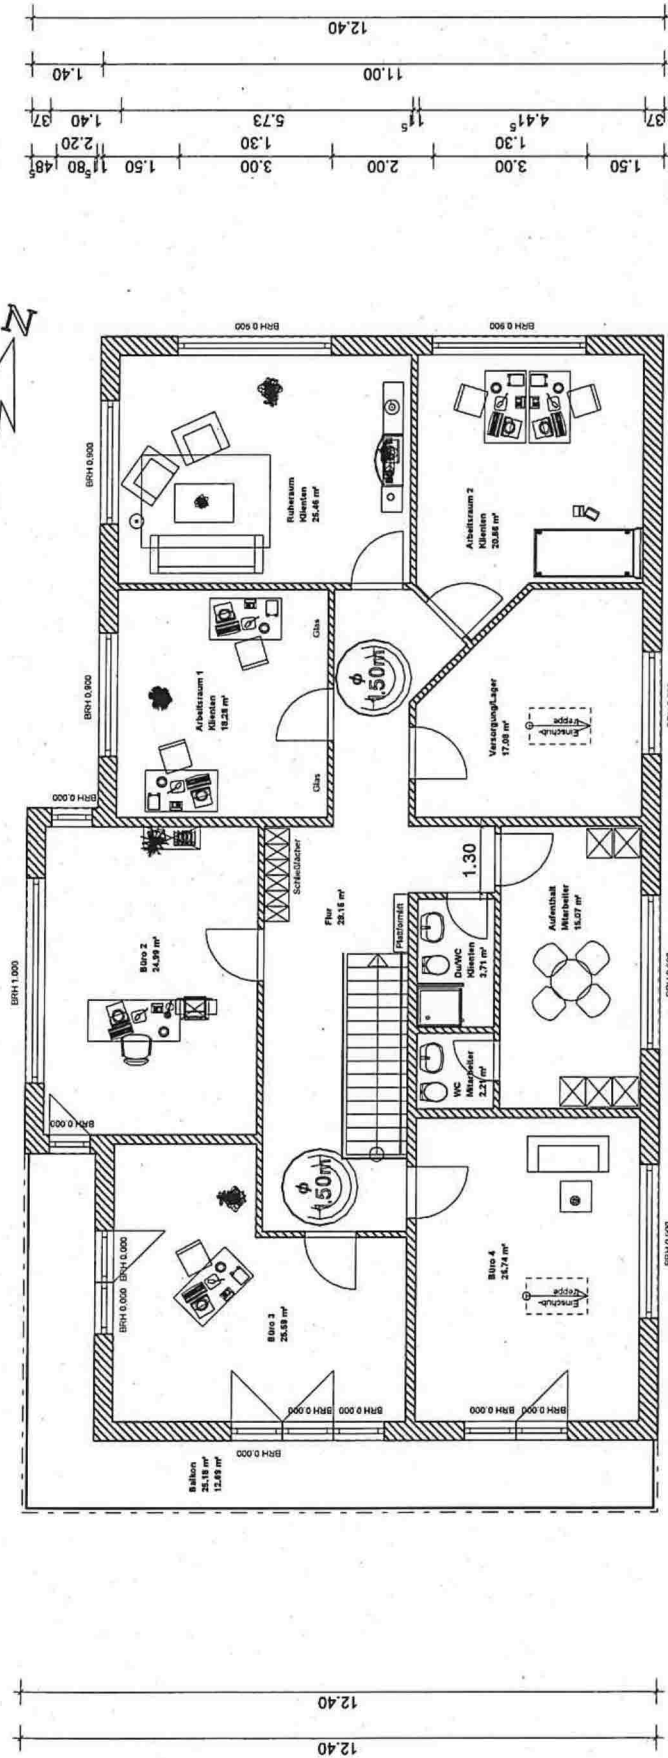



			11.02.2019	Simon	
Bauherr:	Diakonisches Werk Max-Zelck-Str. 1 22459 Hamburg Tel. Nr. 04551-93550		Nr.:	Datum:	Bearbeiter:
Projekt:	NEUBAU TAGESAUFENTHALTSSTÄTTE TAS Lütjenmoor 17a, 22850 Norderstedt		ARCHITEKTURBÜRO PAUL A.R. FRANK Inh. Architekt Dipl.-Ing. Paul-Günter Frank Lemschler Landstraße 68 22397 Hamburg Tel. 040/608 20 10 Fax 608 00 17		
			Blattgröße	Masstab:	
Bezeichnung:	Lageplan VORENTWURF		A3	1:500	
			CAD-Name:		
			ARCON-PROJEKTE/DIAKONIE/LP-DIAKONIE		
		Blatt-Nr.:	1		

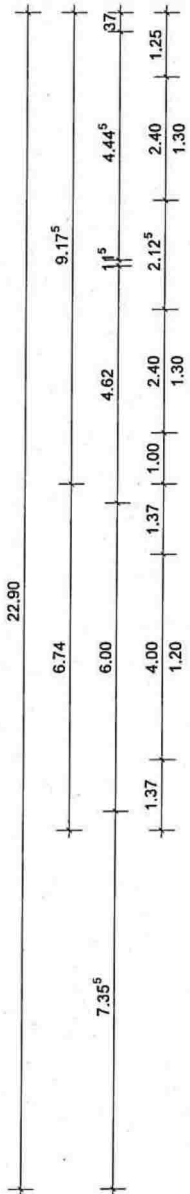

VORENTWURF

Projekt:	TAGESAUFENTHALTSSTÄTTE TAS
	Lülfenmoor 17a, 22850 Nordenstedt
Bauherr:	Diakonisches Werk
	Hamburg-West / Südholtien
Architekt:	ARCHITEKTURBÜRO PAUL A.R. RFANK
	Lensahler Landstr. 68, 22397 Hamburg
Dateline:	TAS-2019-1
Maßstab:	1: 100 Datum: 11.02.2019 1. Obergeschoss