


# EINKAUFSZENTRUM IMMENHOF GLASHÜTTE

Anlage 2

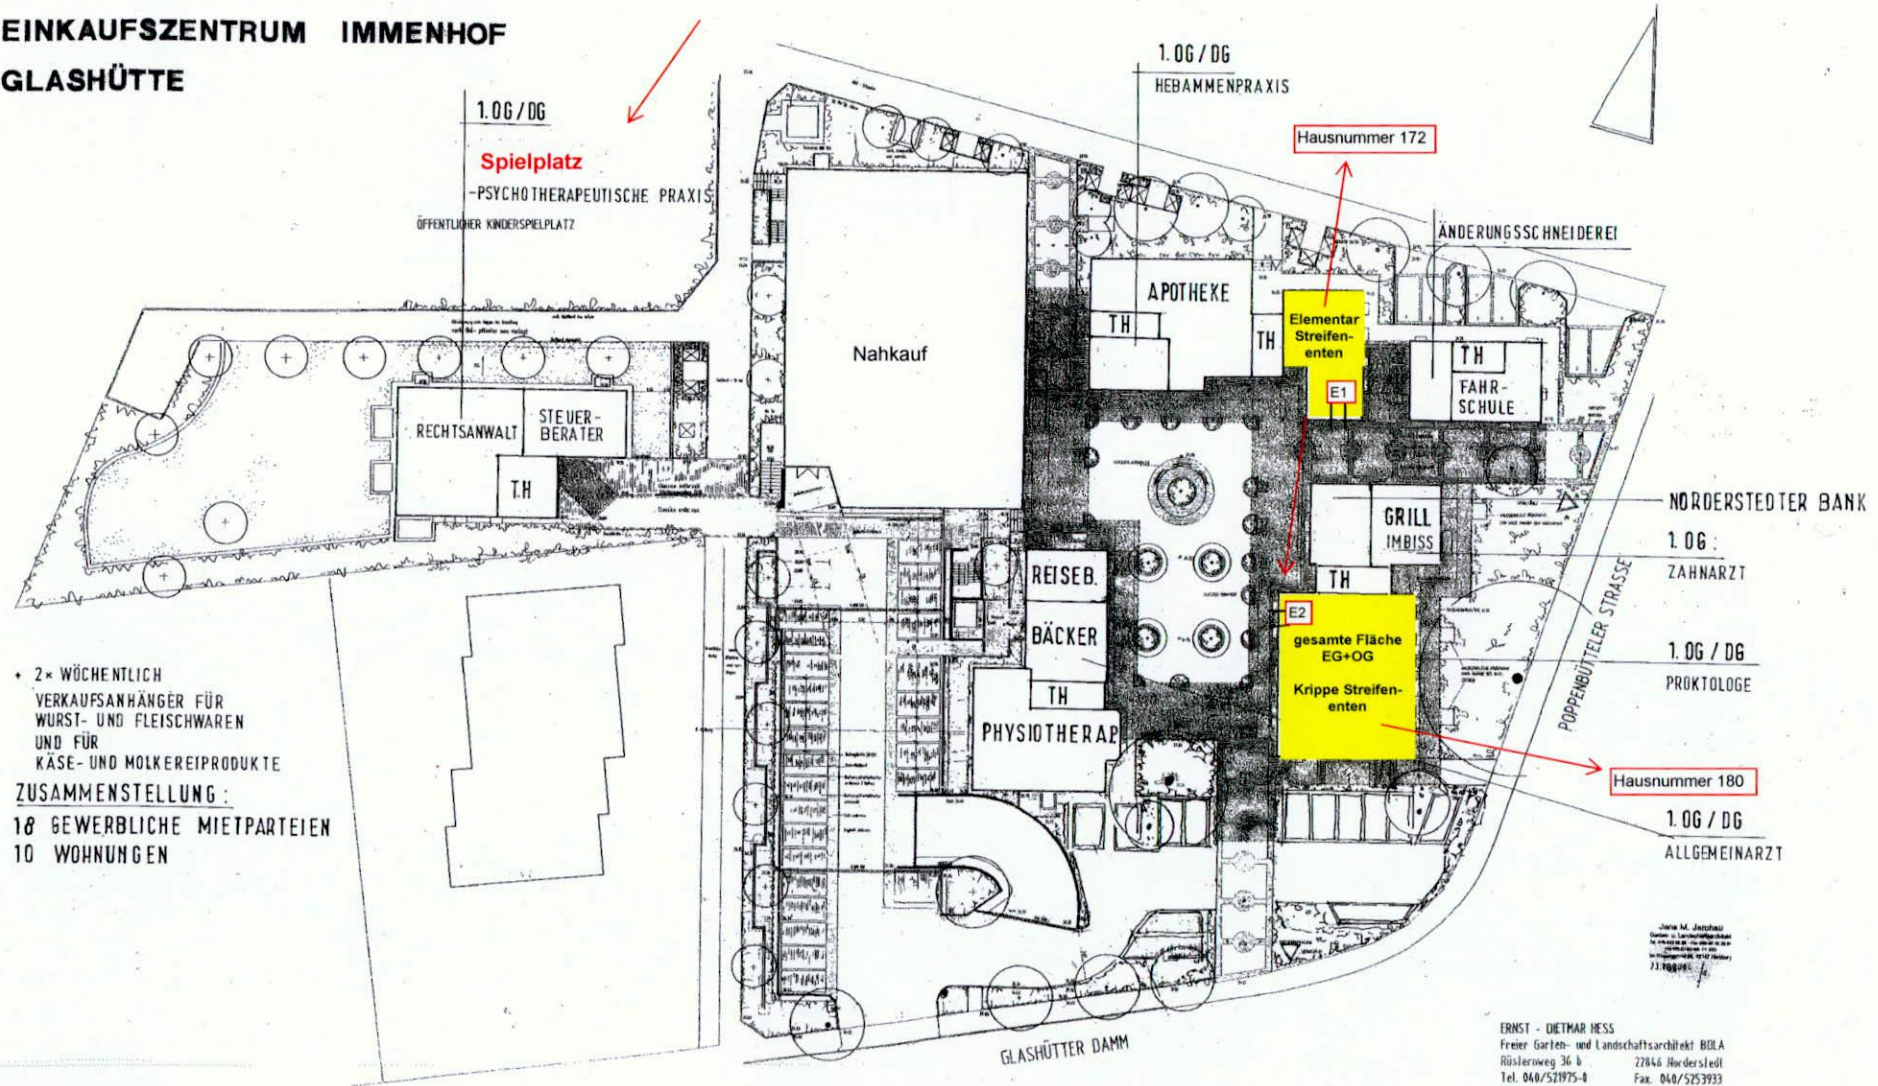

• 2x WÖCHENTLICH  
VERKAUFSAHÄNGER FÜR  
WURST- UND FLEISCHWAREN  
UND FÜR  
KÄSE- UND MOLKEREIPRODUKTE  
ZUSAMMENSTELLUNG:  
18 GEWERBLICHE MIETPARTEIEN  
10 WOHNUNGEN


STAND: NOVEMBER 2007  
NOVEMBER 2008  
JUNI 2010  
JULI 2011  
MAI 2012

E1 = Eingang zu bereits bestehender Kita die Immenhof-Streifen-enten - Krippe  
E2 = Eingang zur neuen Kita die Immenhof-Streifen-enten - Elementar


ERNST - DIETMAR HESS  
Freier Garten- und Landschaftsarchitekt BDA  
Rüsterweg 36 b 22846 Norderstedt  
Tel. 0410/521975-0 Fax. 0410/5253933

AUFTEILUNG MIETFLÄCHEN  
EZ- IMMENHOF + ARZTEHAUS  
ERDGESCHOSS STAND 02/05  
GEÄ. 16.5. 06/BE. 20.711 / BE.  
12.2. 07/BE. 12.2. 07/BE. 31.5.12 / BE.  
21.11.07/BE.  
14.11.08/BE.  
25.6.10/BE.

M.1:500

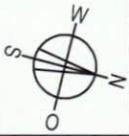

o. M.

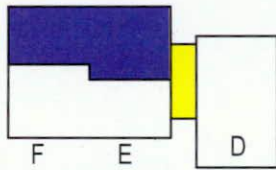


Poppenbütteler Str. 180, 22851 Norderstedt

3025 / 401 / 14


**Obergeschoss - neue Anordnung der Räume**

Büro/ Besprechung

ca. 63.67 m<sup>2</sup>

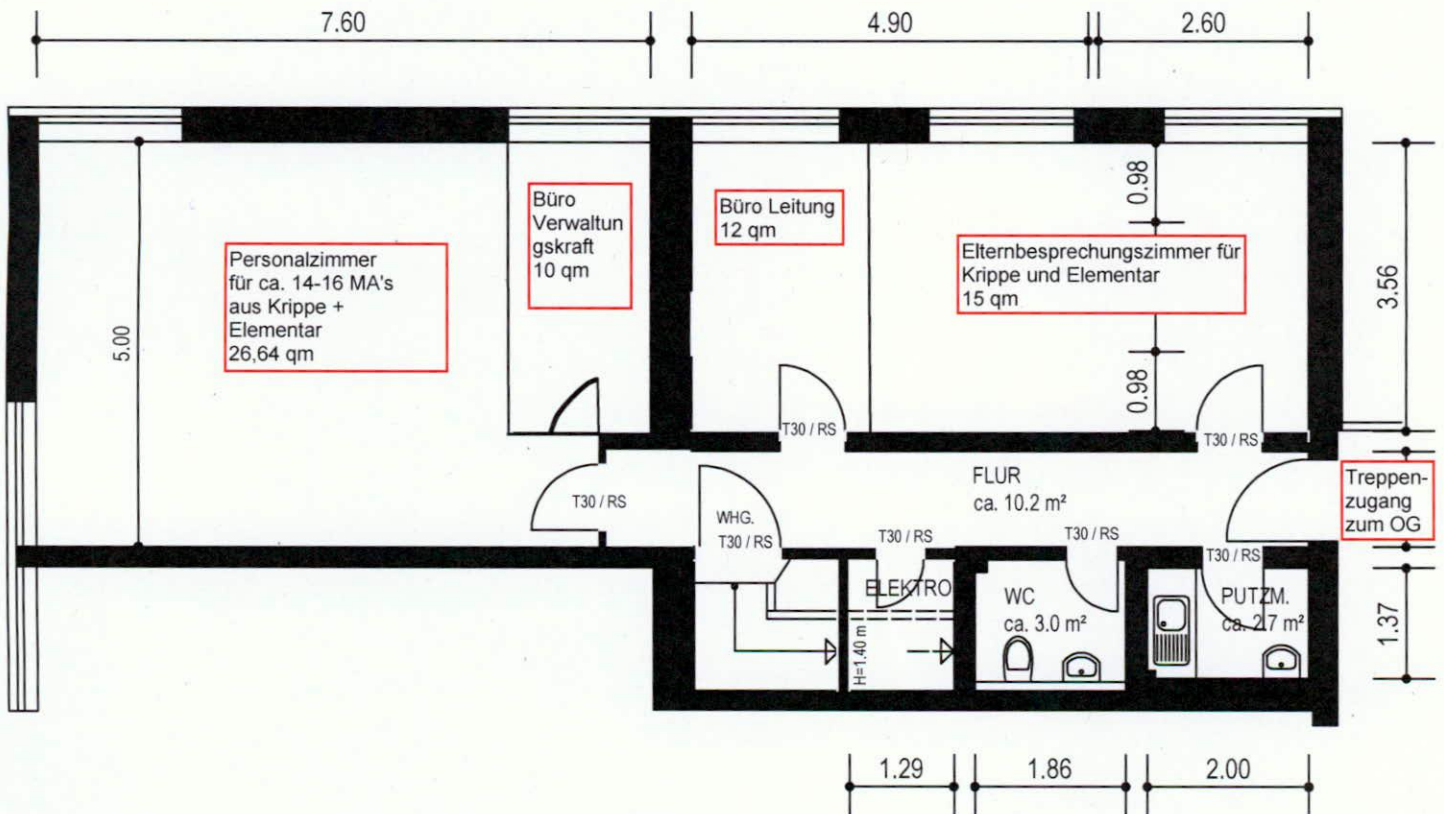



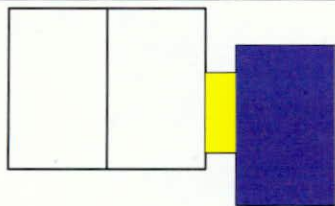


Poppenbütteler Str. 172, 22851 Norderstedt

EZ-Immenhof, 3025 / 401 / 8

**Erdgeschoss**


M. 1:100

KITA - gem. Raumaufteilung ca. 93.68 qm

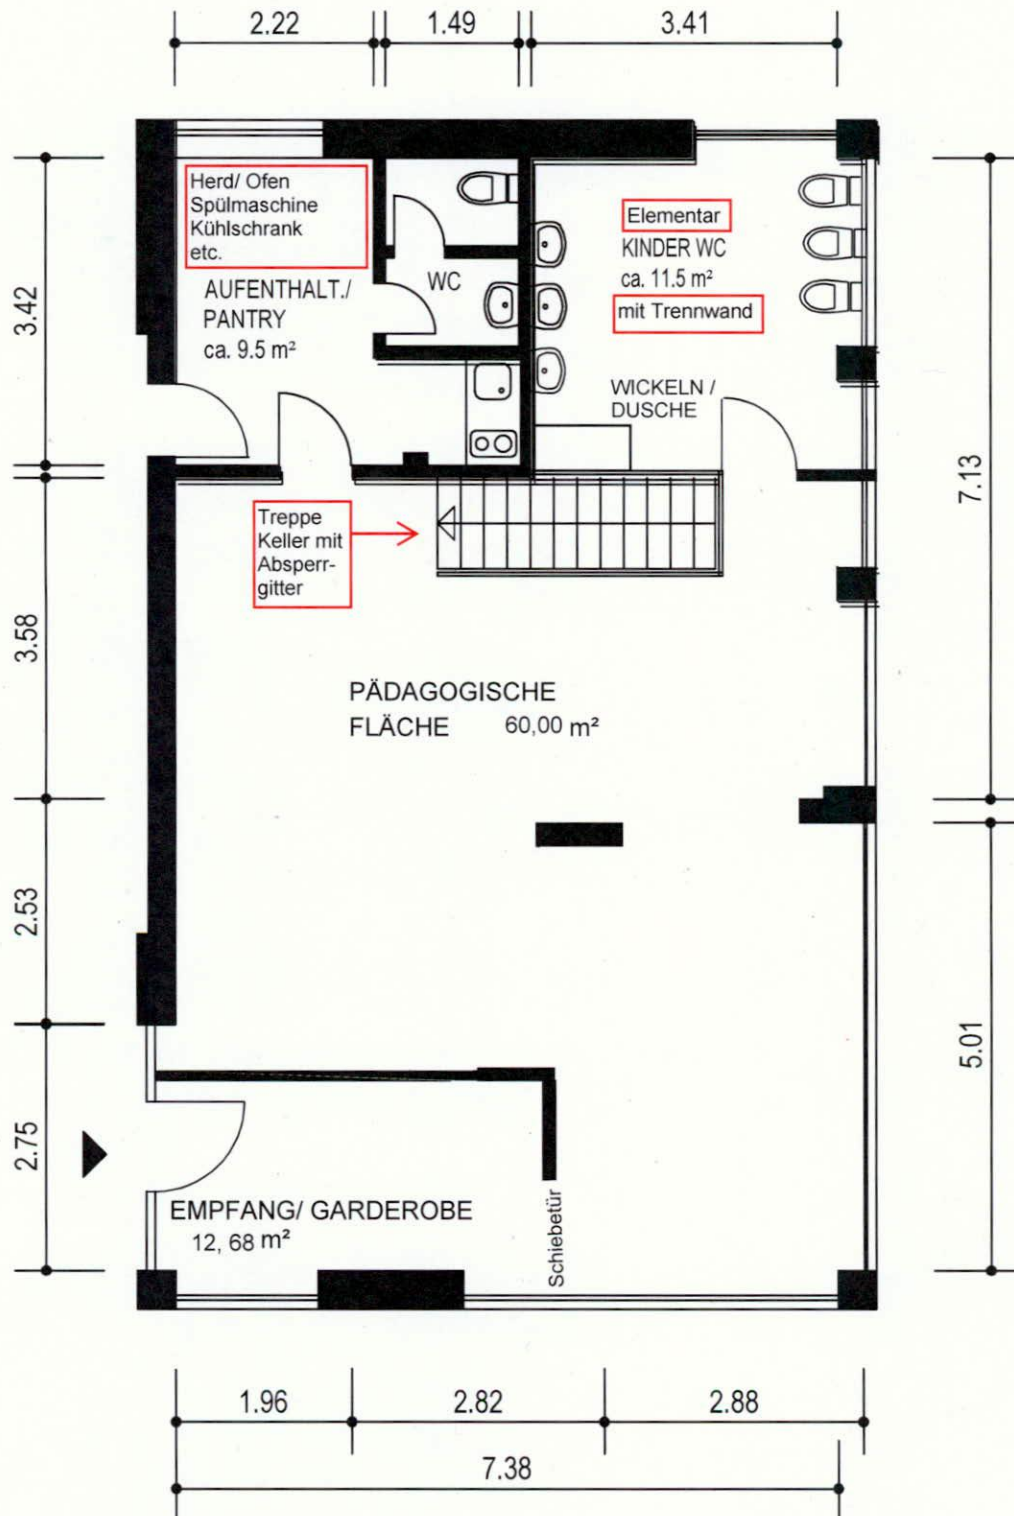



M. 1:100

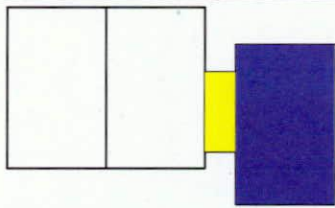

Poppenbütteler Str. 172, 22851 Norderstedt

EZ-Immenhof, 3025 / 401 / 8

Kellergeschoss

WC / Lager

ca. 52.3 qm

