


Anlage 4 zur Vorlage B 22/0103/1 Änderung Verkehrsführung

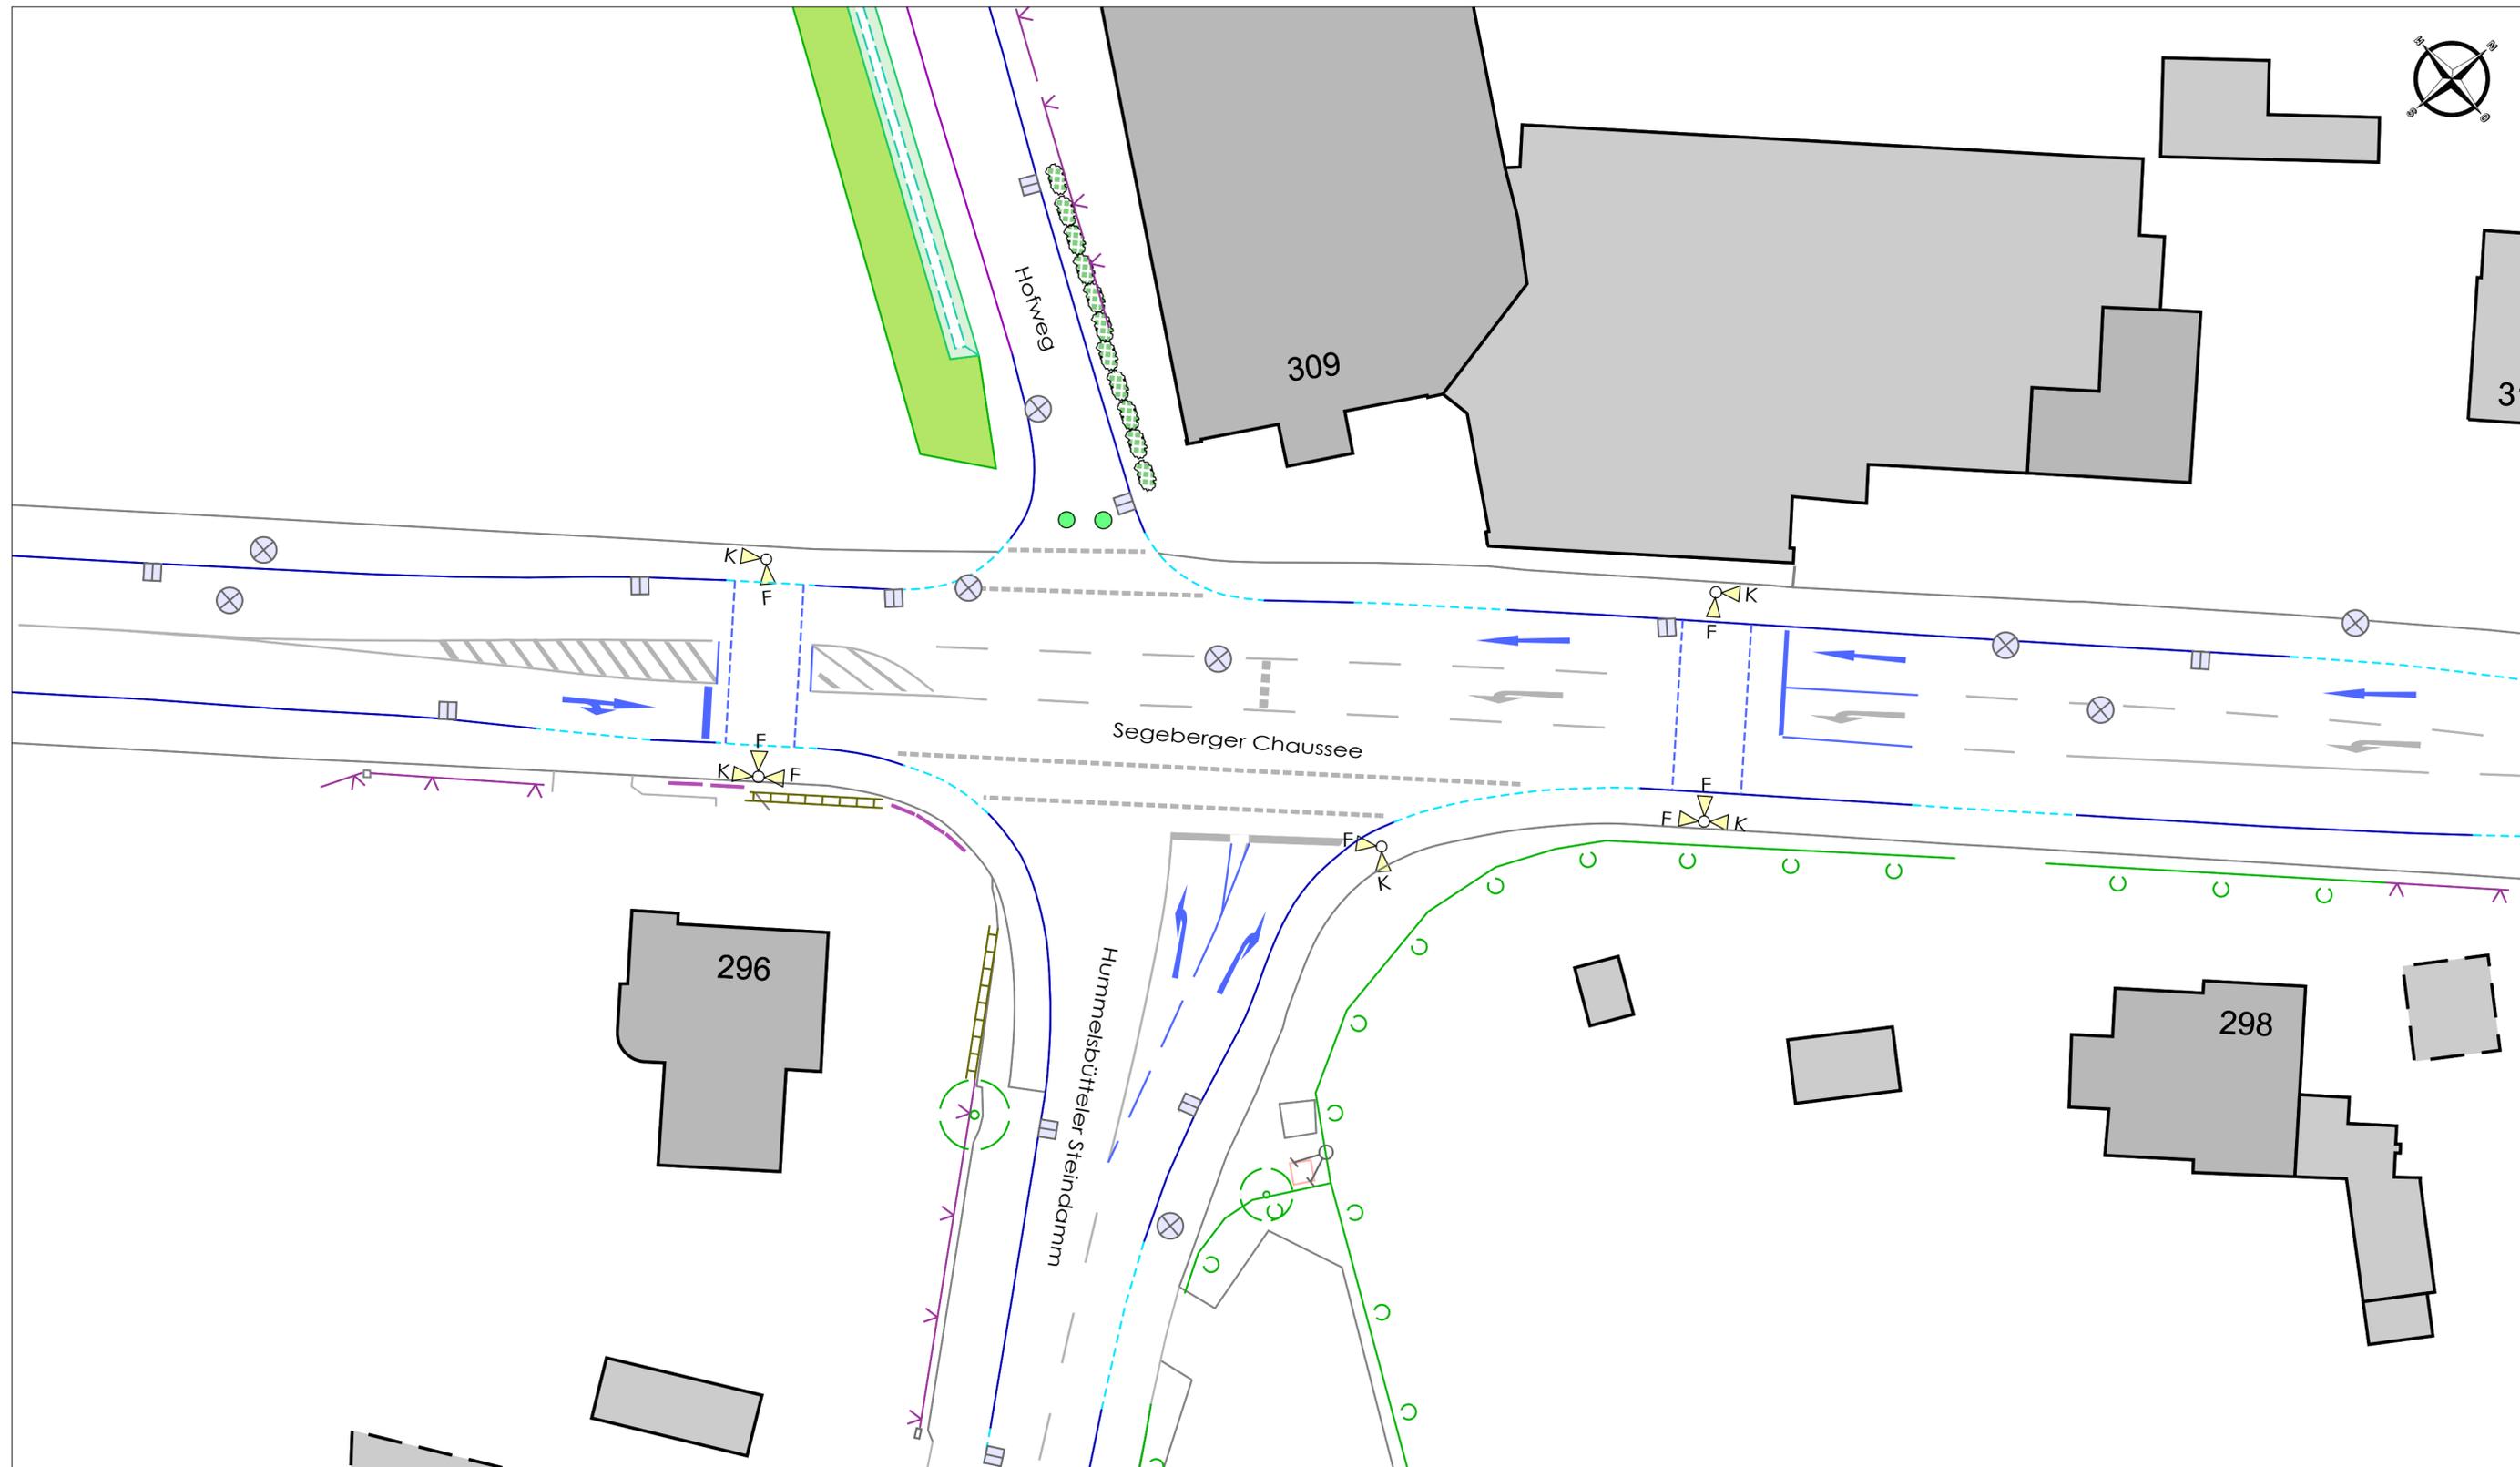

Legende

- K
F
K = Kfz
F = Fußgänger
- Absperrung durch
z.B. bepflanzung Betonringe oder Poller
- evtl. Heckenbepflanzung
- Markierung Neu

Nr.	Datum	Art der Änderung	Name

Stadt				Norderstedt	
Amt 60		Stadtentwicklung, Umwelt und Verkehr			
Fb.604		Verkehrsflächen, Entwässerung und Liegenschaften			
Projekt Änderung der Verkehrsführung			Darstellung Segeberger Ch. Hummelsbütteler Steindamm		
Blatt-Nr.: 01	Maßstab: 1:250	Bearbeitet Name Menzel	Gezeichnet Name Delfin	Datum 11.10.2021	Datum 19.11.2021
Norderstedt, den 23.02.2022					