Anlage 3 zur Niederschrift

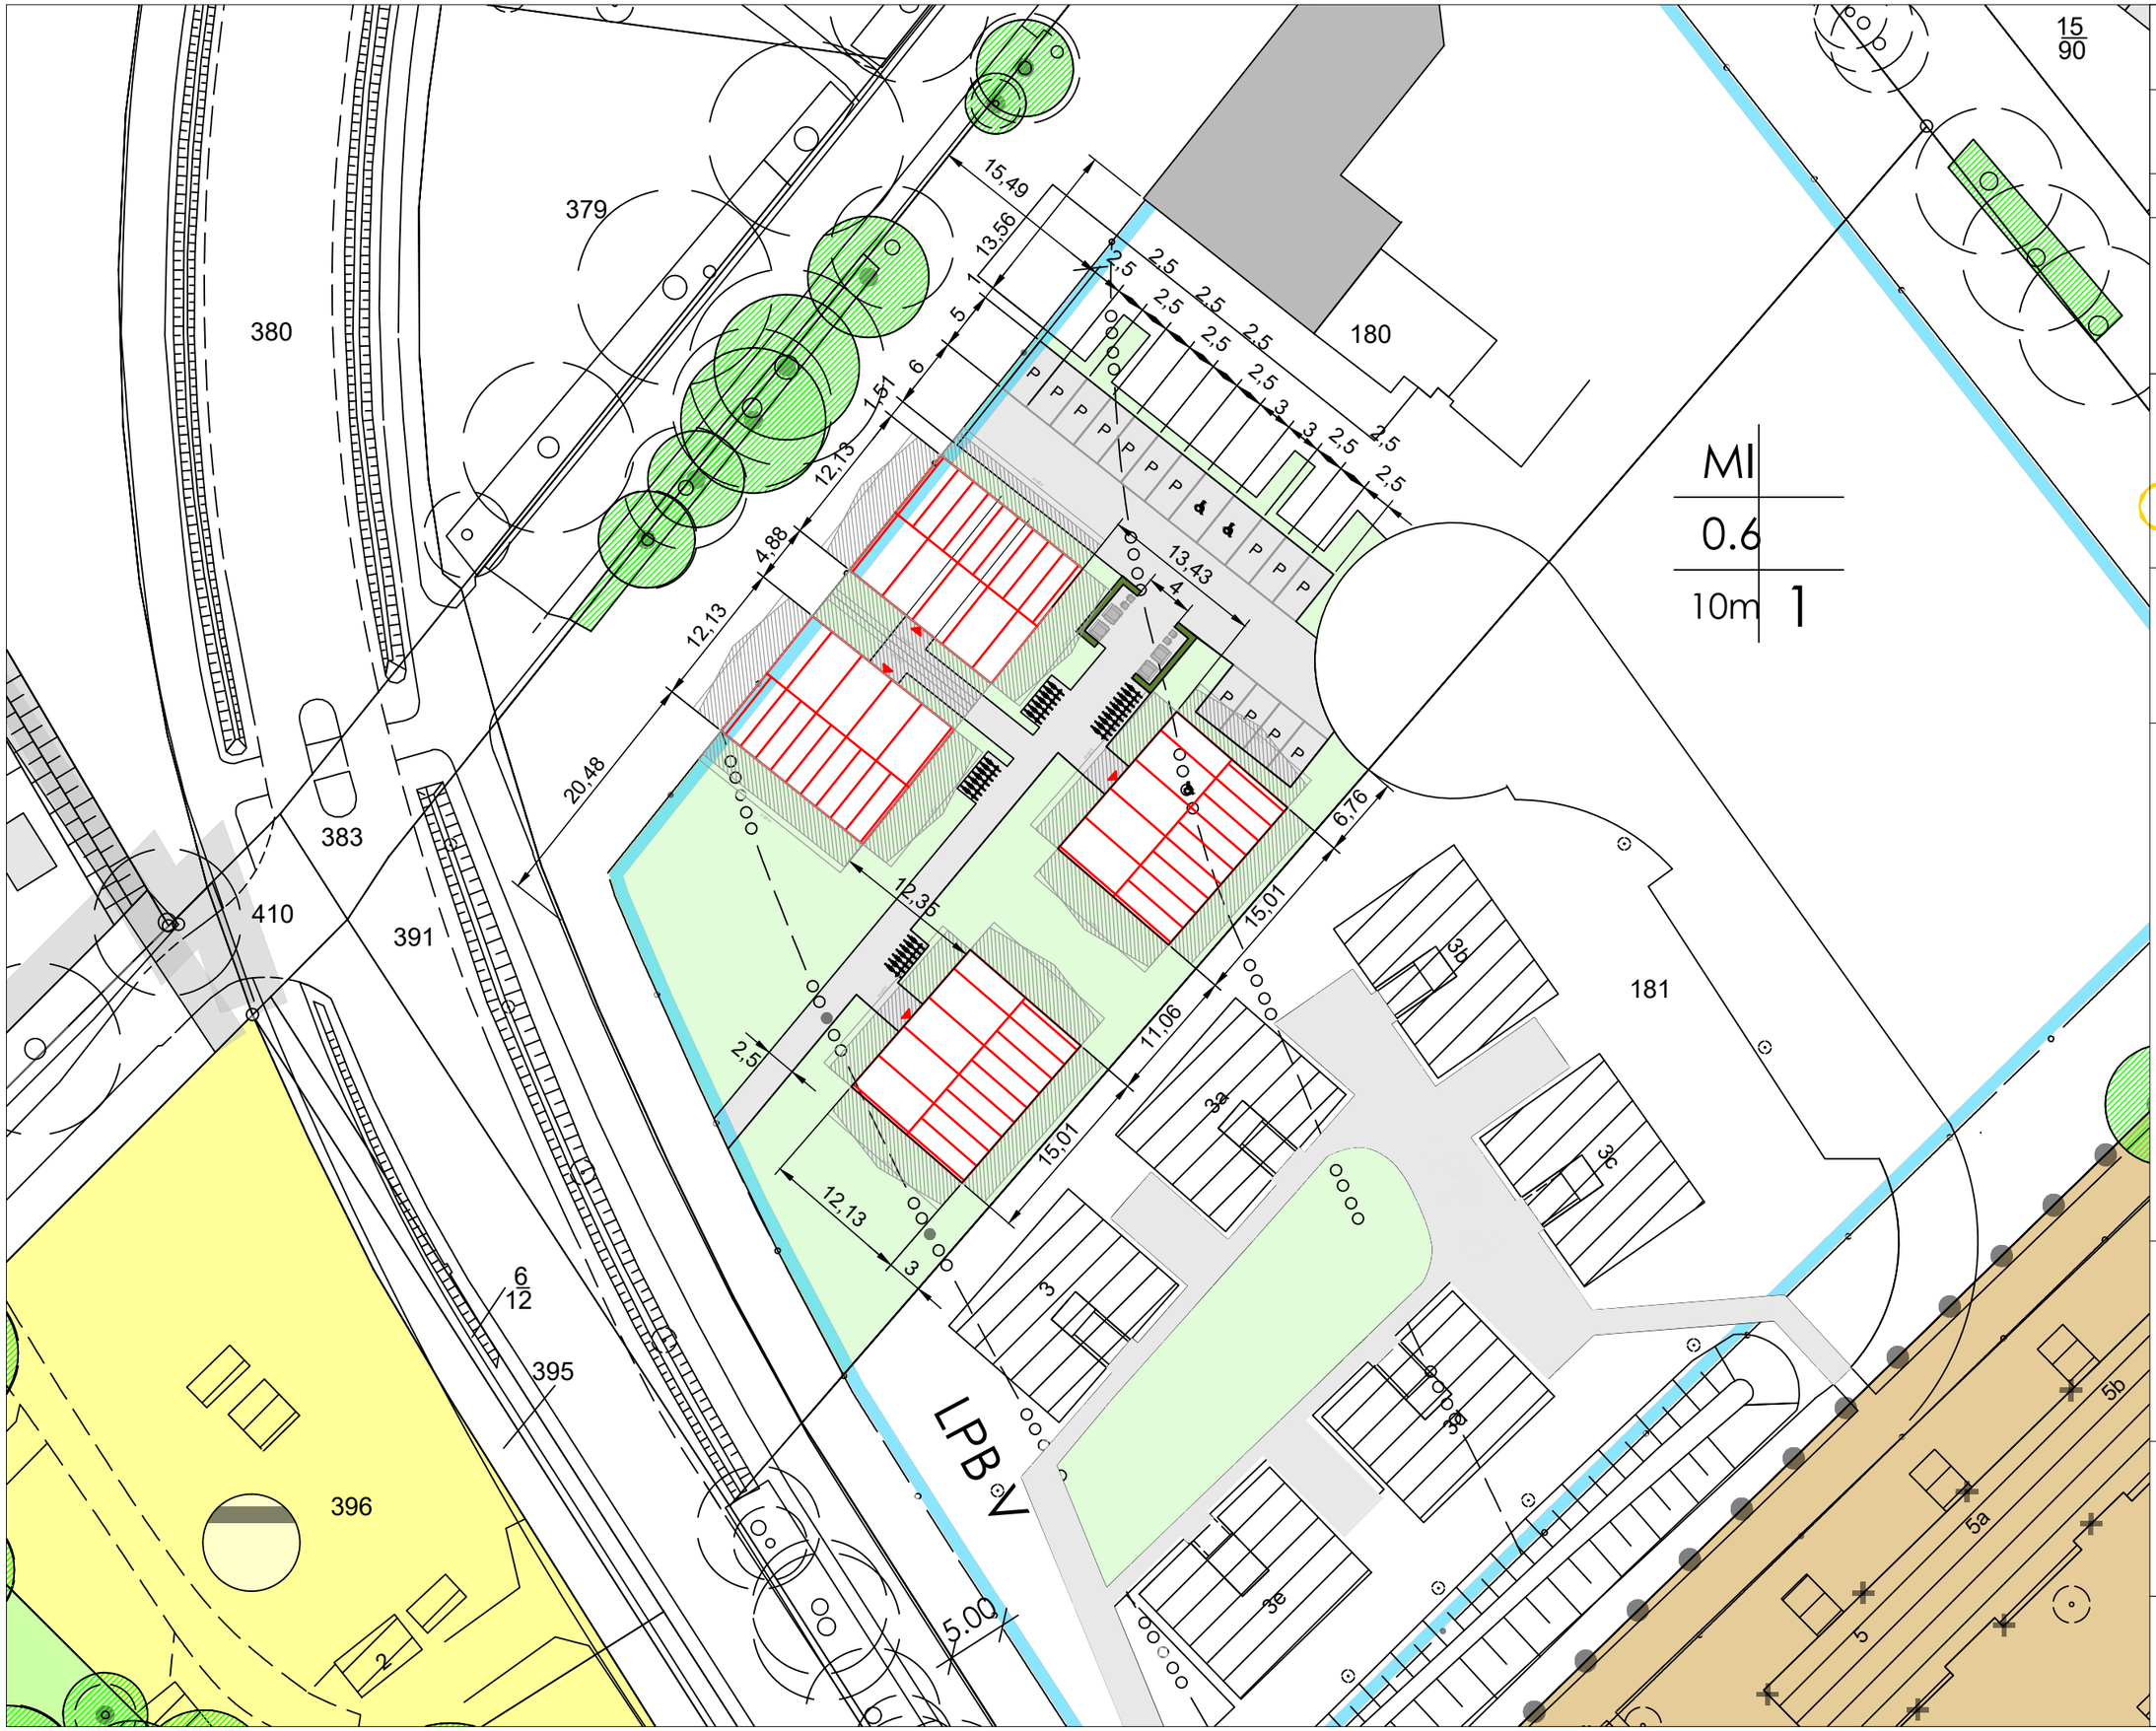

Index | Datum | gez.

PROJ.-NR.: 22320

Temporäre Flüchtlingsunterkunft Lawaetzstraße

- BESTAND
- NEU
- ABBRUCH
- FLURSTÜCKSGRENZE
- BAUGRENZE

BAUORT
Lawaetzstraße 1a
22844 Norderstedt

Flurstück: 180
Flur: 3
Gemarkung: xxx

Zeichnungserstellung

backup ingenieurbüro
Dipl. Ing. Christoph Heuser
Röntgenstr. 12-14 - 21465 Reinbek
Tel.: 040 / 2262 6136
Fax. 040 / 2262 6134
Mobil: 0163 / 170 6136
e-mail: info@backup-hamburg.de

ENTWURFSVERFASSER

pzwo architekturbüro
Dipl.-Ing. Architekt Peter Niklas
Röntgenstr. 12-14 - 21465 Reinbek
Tel.: 040 / 2262 6131
Mobil: 0177 / 811 4810
Fax. 040 / 2262 6139
peter.niklas@p-zwo-architekturbuero.de

BAUHERR/IN

Stadt Norderstedt
Die Oberbürgermeisterin
Rathausallee 50
22846 Norderstedt

MAßSSTAB
1:500 [m/cm] **bei DIN A3**
DATUM
23.09.2022 **gez:** TP
BLATT **INDEX: -**
22320_L250_A3

DARSTELLUNG

Lageplan V5