Anlage 5c - Lageplan Straßenbau mit Blindenleitsystem
Baufeld Süd

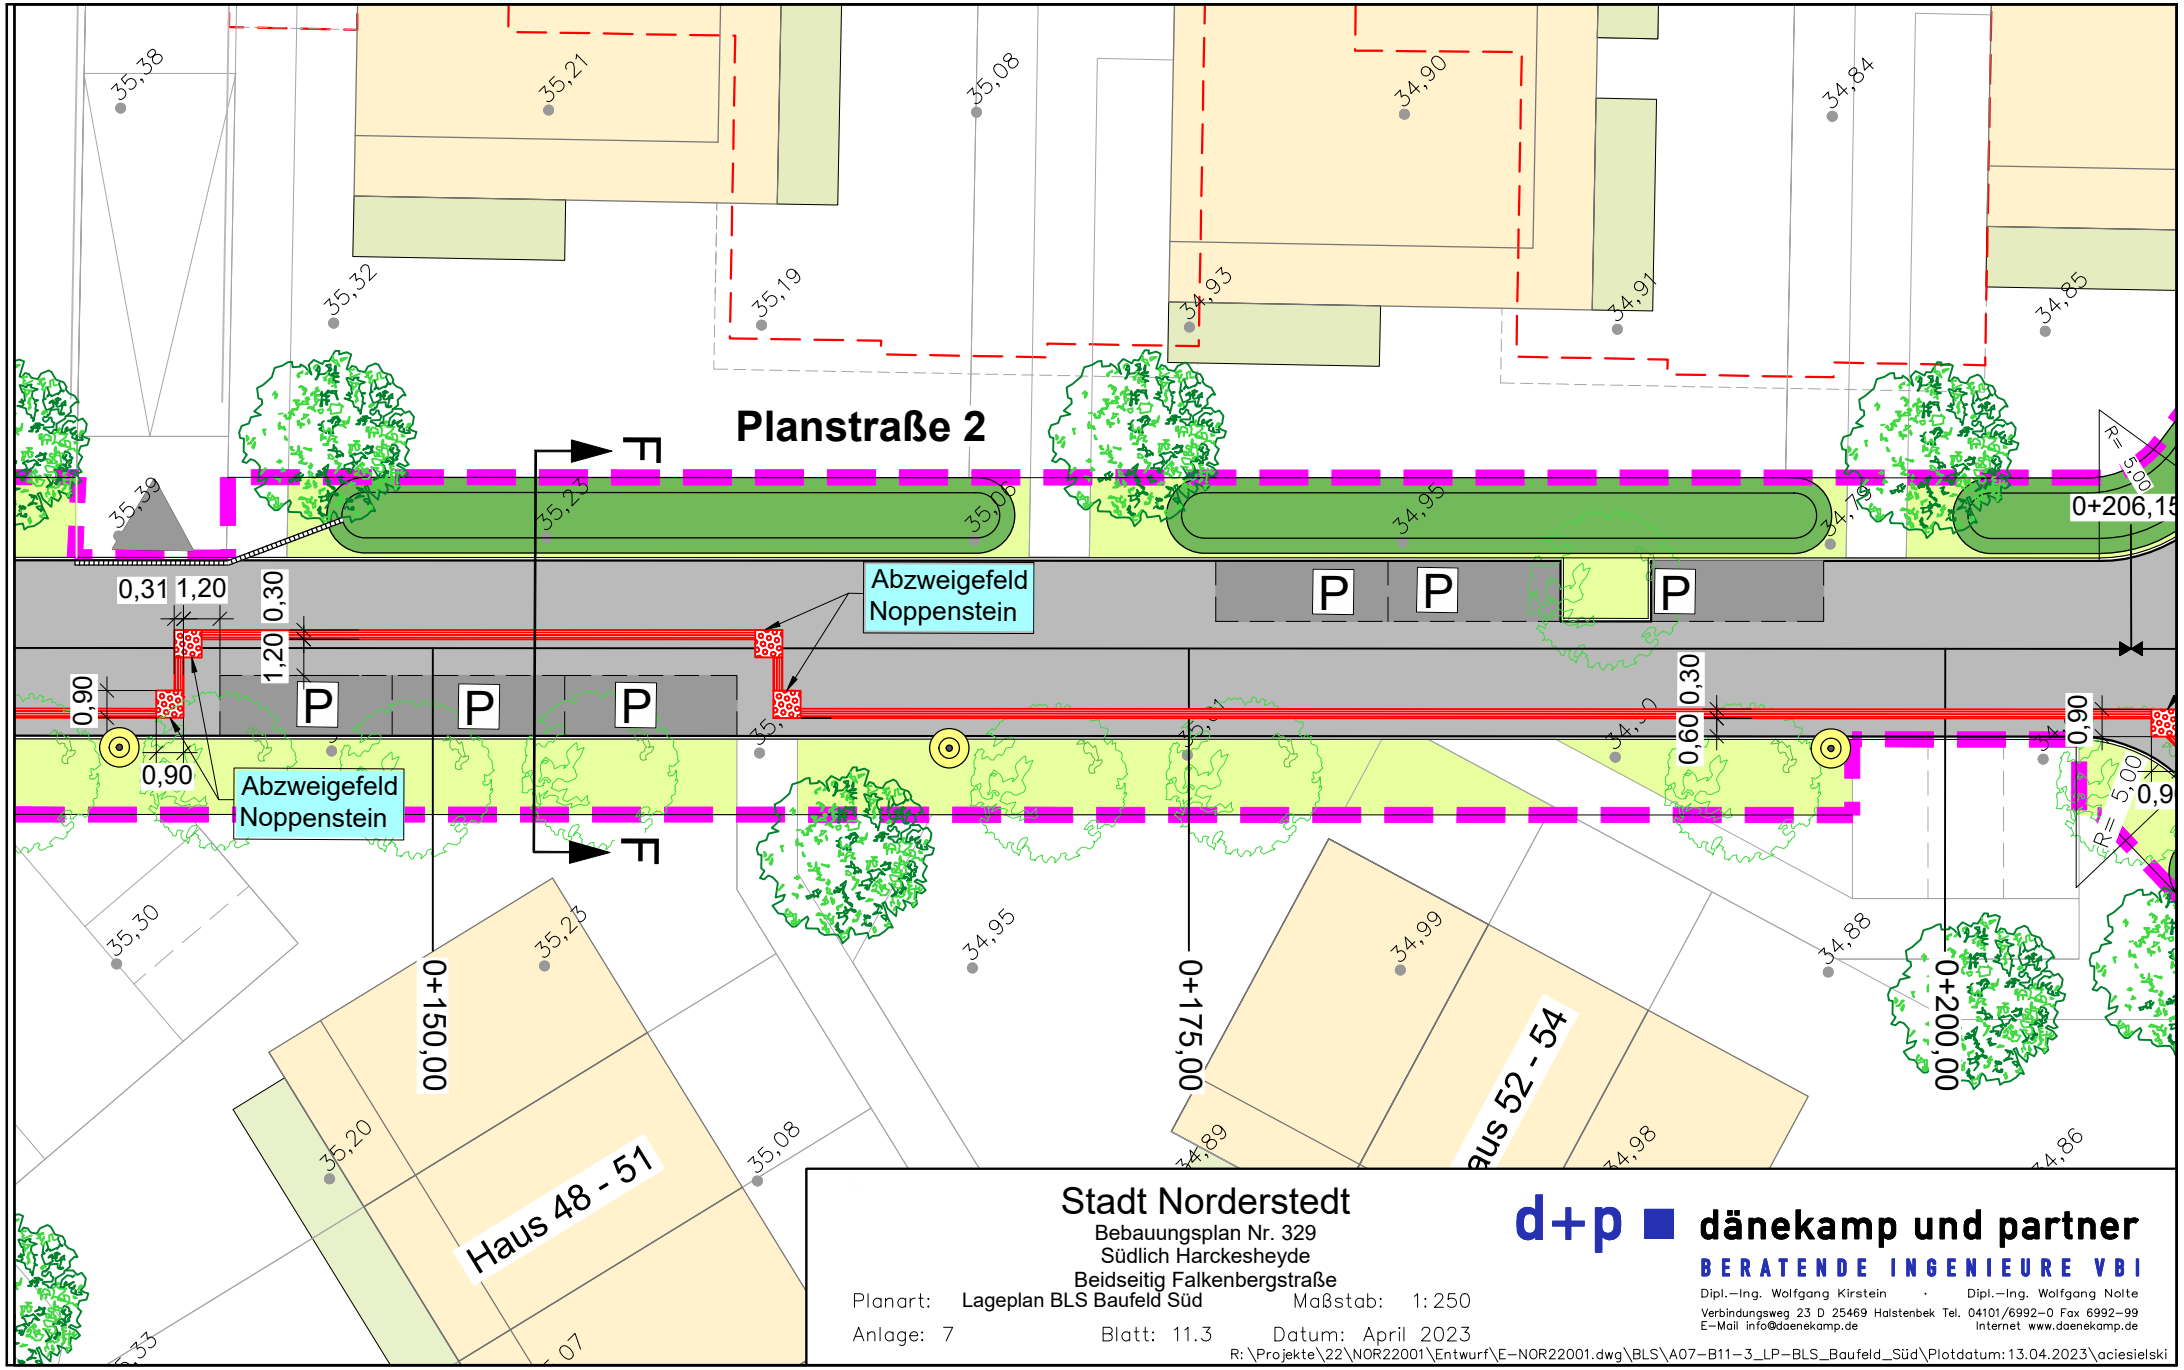

Stadt Norderstedt
Bebauungsplan Nr. 329
Südlich Harckesheyde
Beidseitig Falkenbergstraße

Planart: Lageplan BLS Baufeld Süd Maßstab: 1:250

Anlage: 7 Blatt: 11.3 Datum: April 2023

d+p ■ dänekamp und partner
BERATENDE INGENIEURE VBI

Dipl.-Ing. Wolfgang Kirstein · Dipl.-Ing. Wolfgang Nolte
Verbindungsweg 23 D 25469 Halstenbek Tel. 04101/6992-0 Fax 6992-99
E-Mail info@daenekamp.de Internet www.daenekamp.de

R:\Projekte\22\NOR22001\Entwurf\E-NOR22001.dwg\BLS\A07-B11-3_LP-BLS_Baufeld_Süd\Plotdatum:13.04.2023\aciesielski