

Stadtpark Norderstedt

Planinhalt

Bauspielplatz


Vorschlag zur Wegeanbindung

Datum

Stand 12.09.2023

Maßstab
1:250



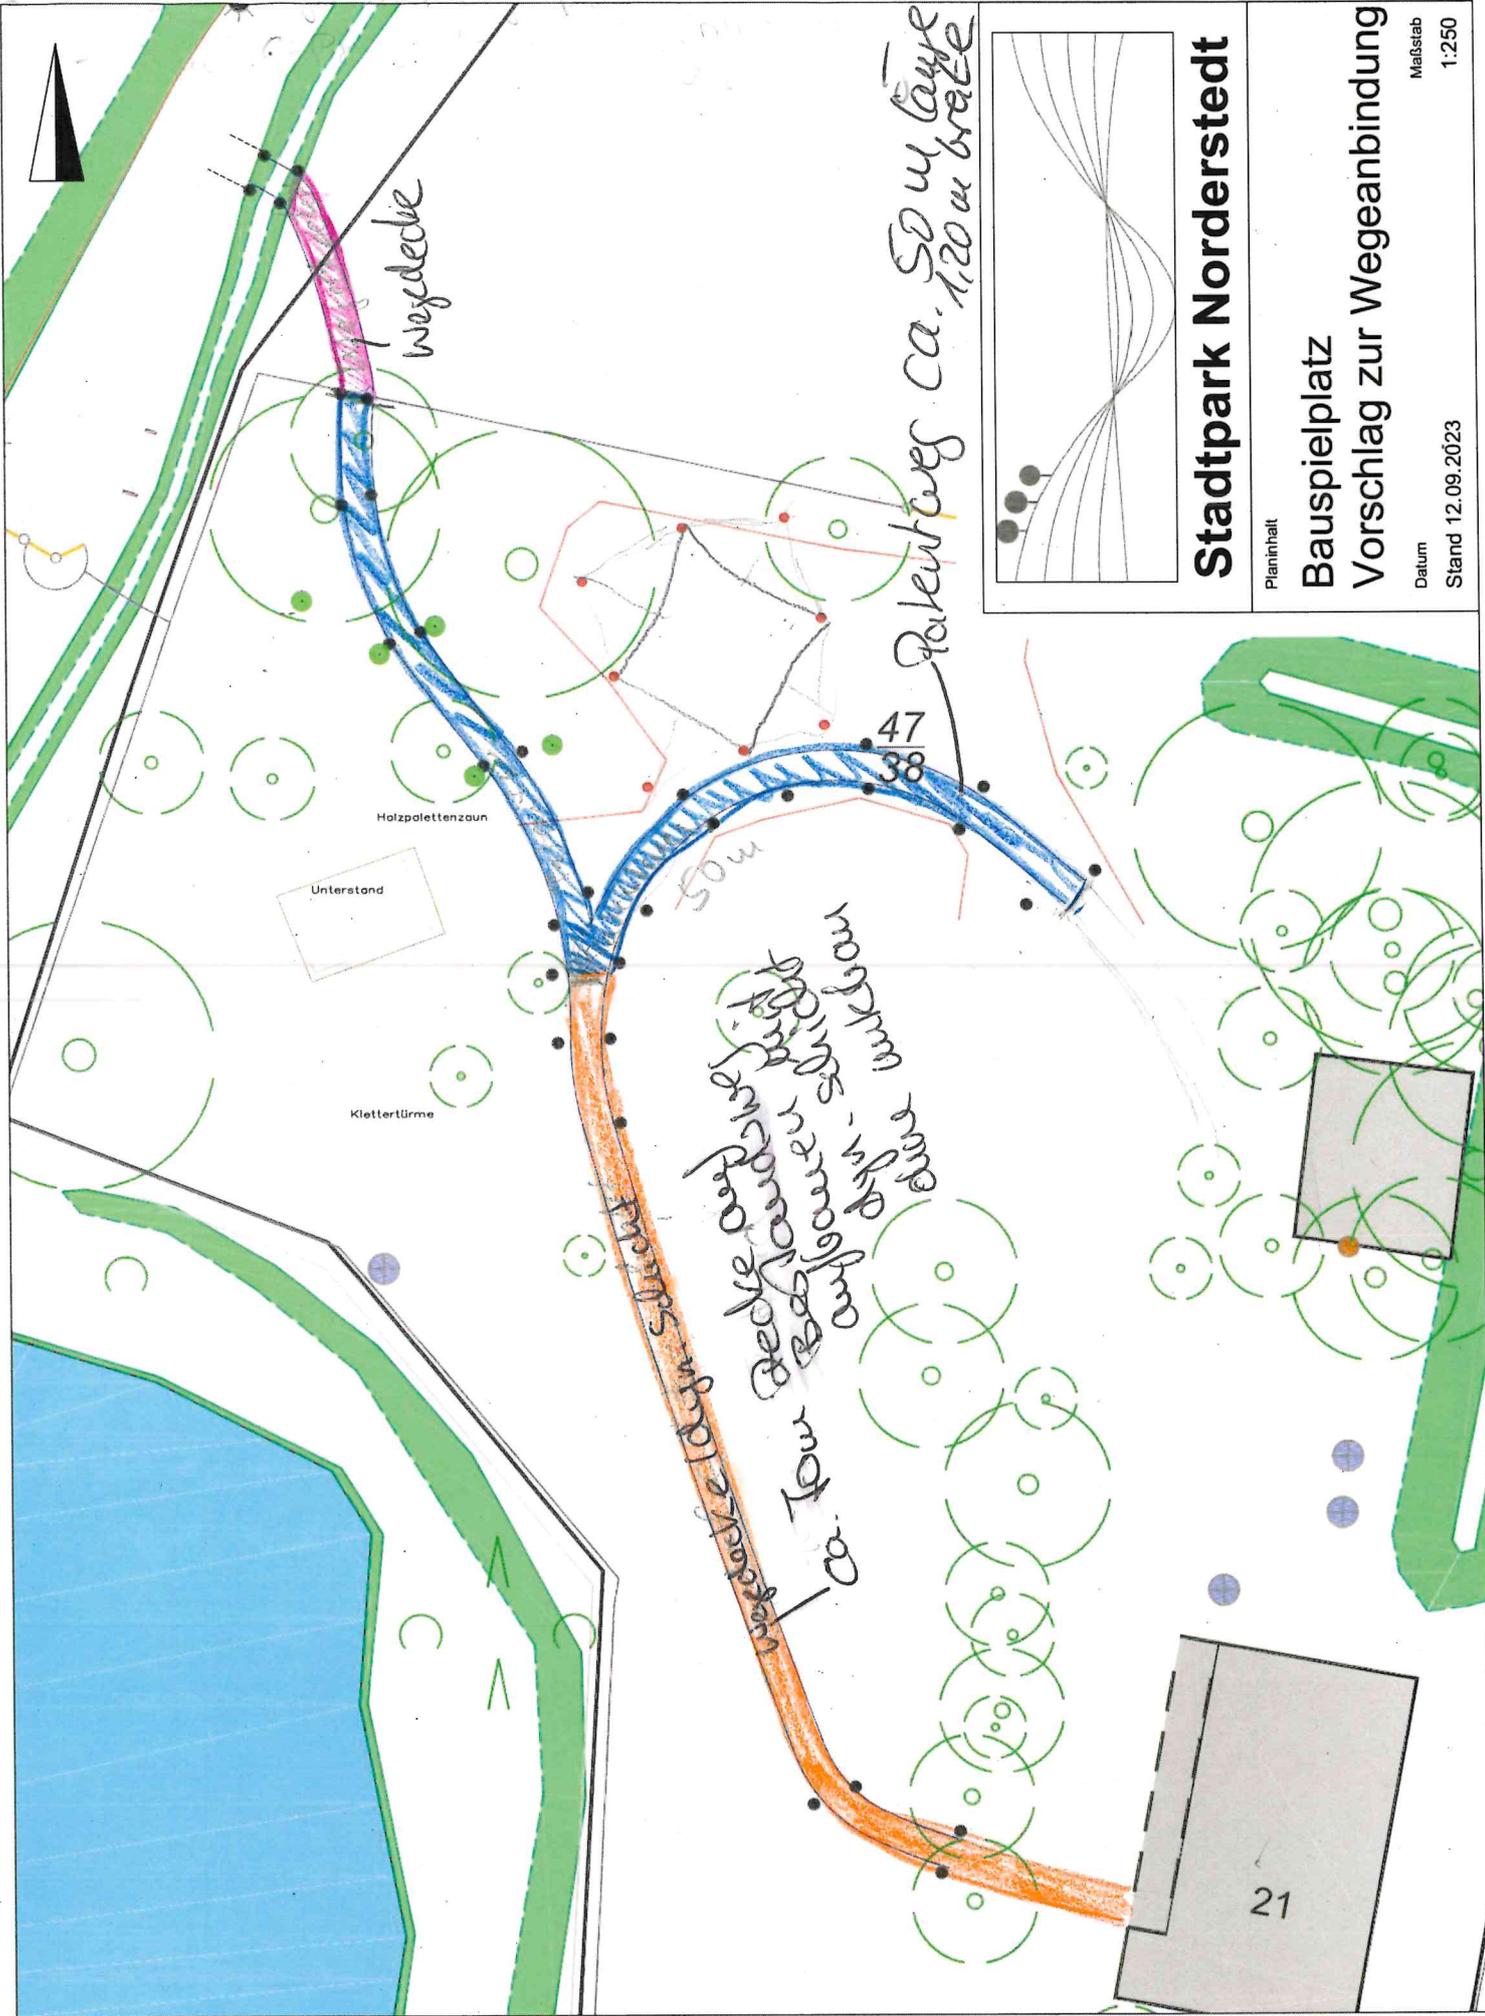

Radentweg ca. 50 m Länge
1,20 m breite

Wegdecke

Holzpalettenzaun


Unterstand

Klettertürme

100 m
ca. 100 m
Bedeckte Laufstrecke
ca. 100 m
Befestigte Laufstrecke
ca. 50 m
Befestigte Laufstrecke
ca. 50 m

47
38

21

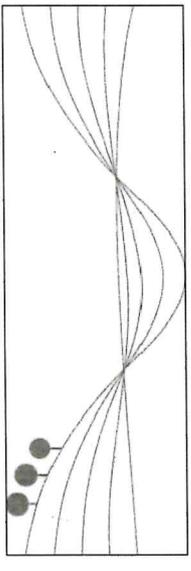

Stadtpark Norderstedt

Planinhalt

Bauspielplatz

Vorschlag zur Wegeanbindung

Datum

Stand 12.09.2023

Maßstab

1:250