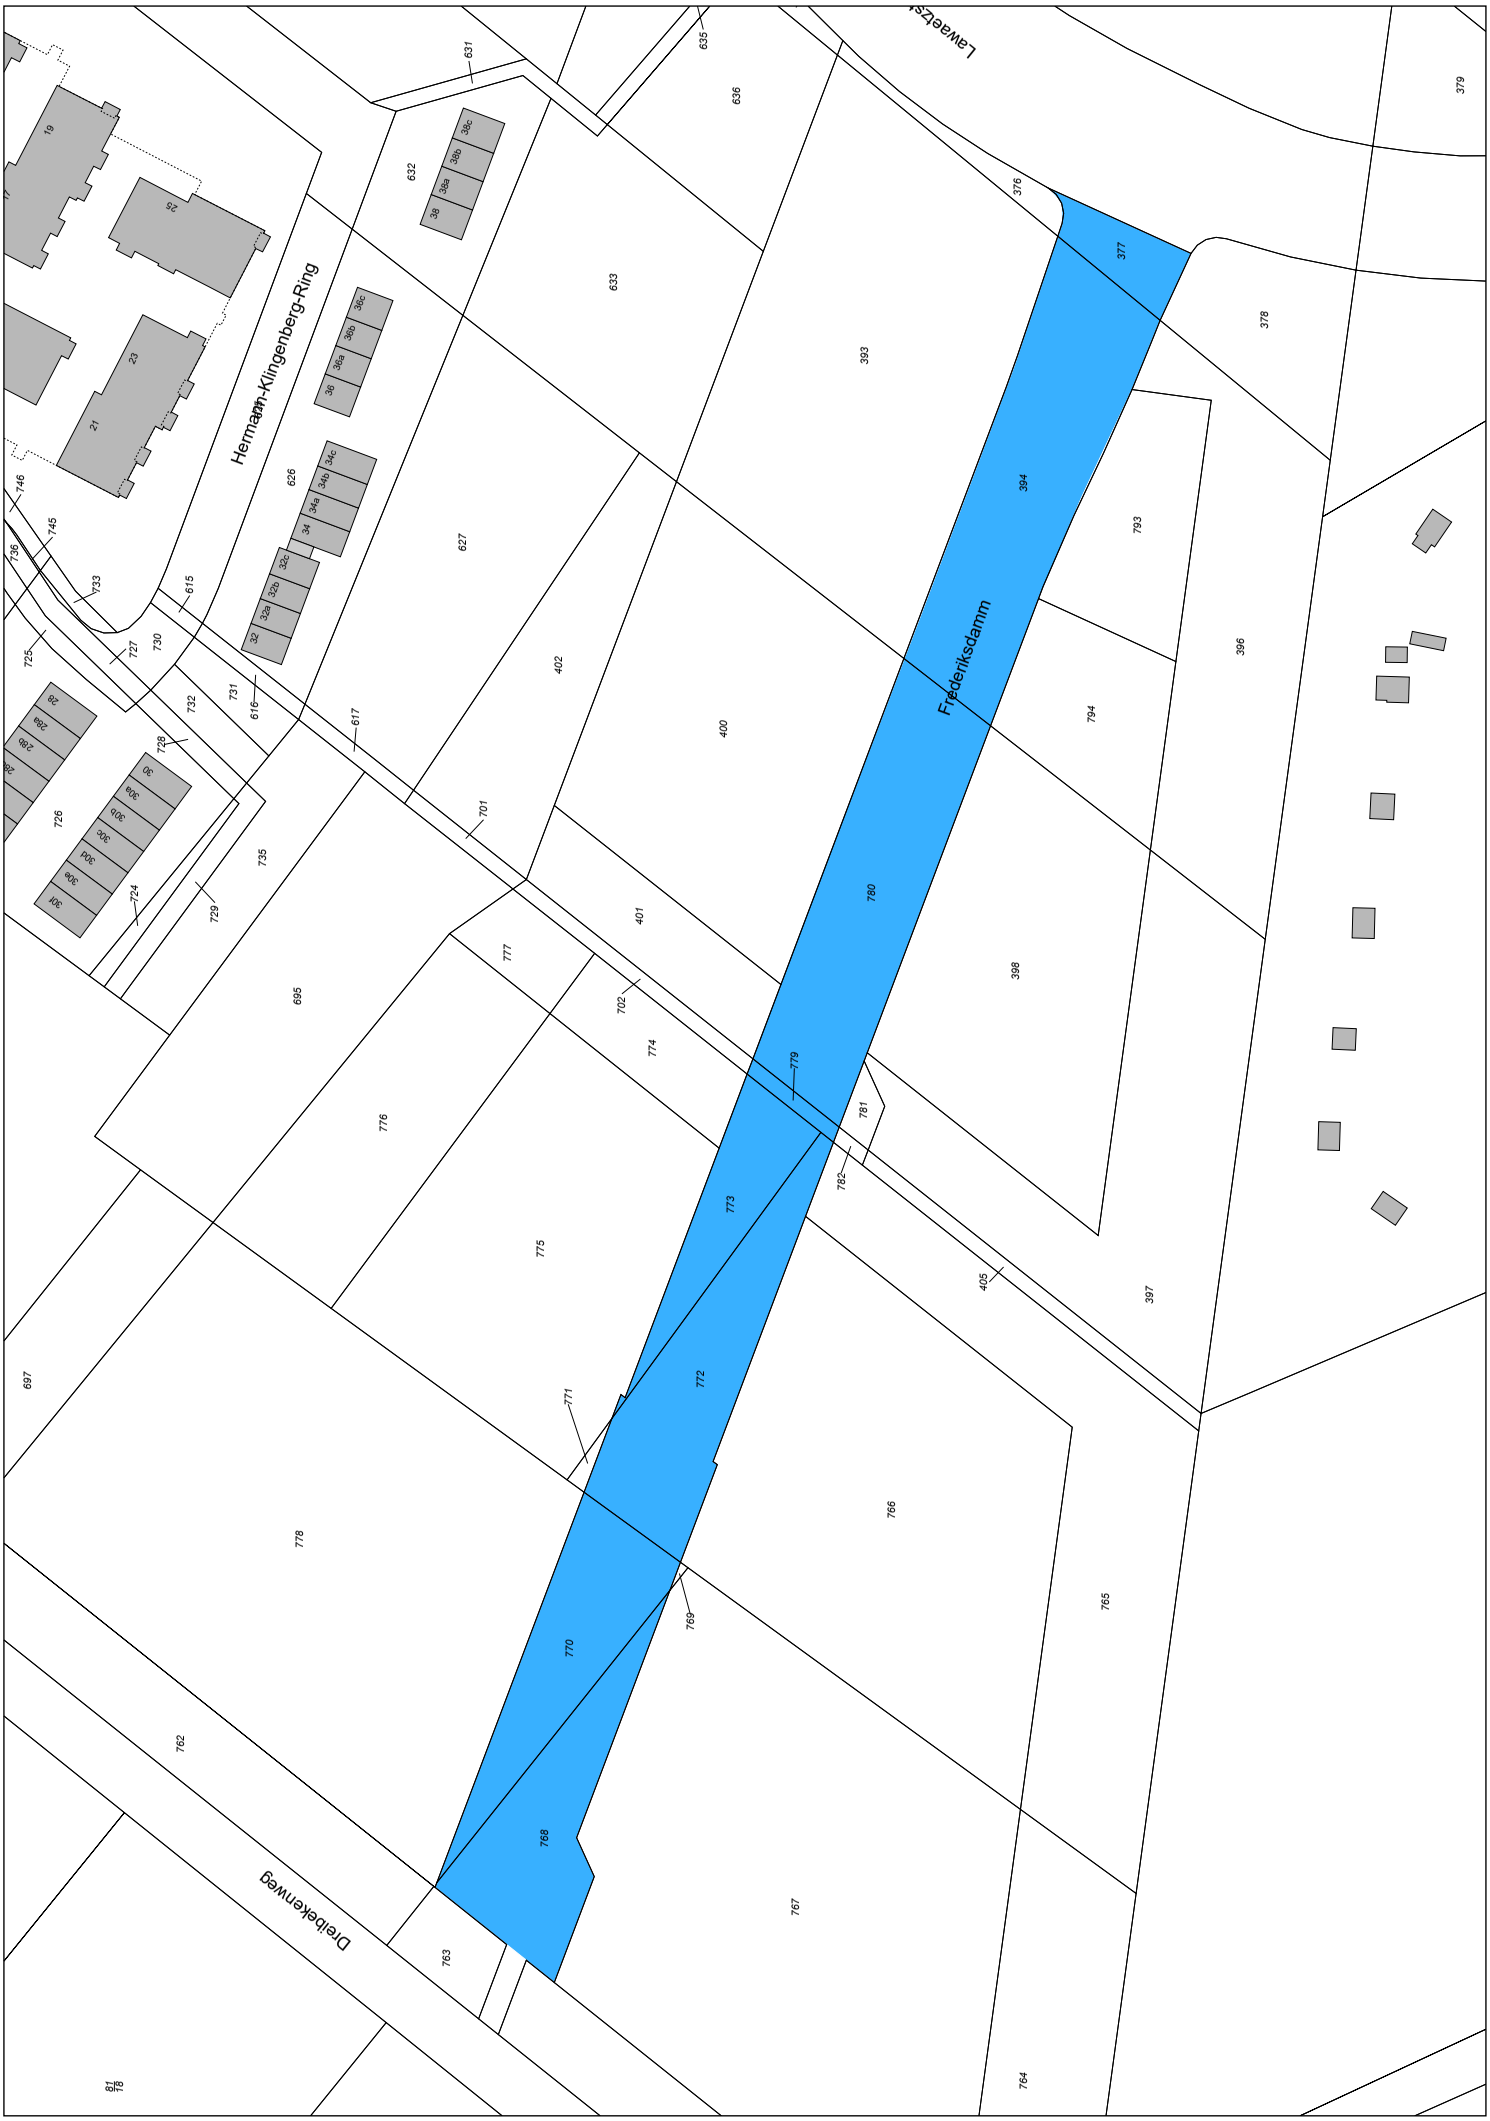

© Stadt Norderstedt 04.01.2024 wagener

0 10 20 30 40 m

1:1500

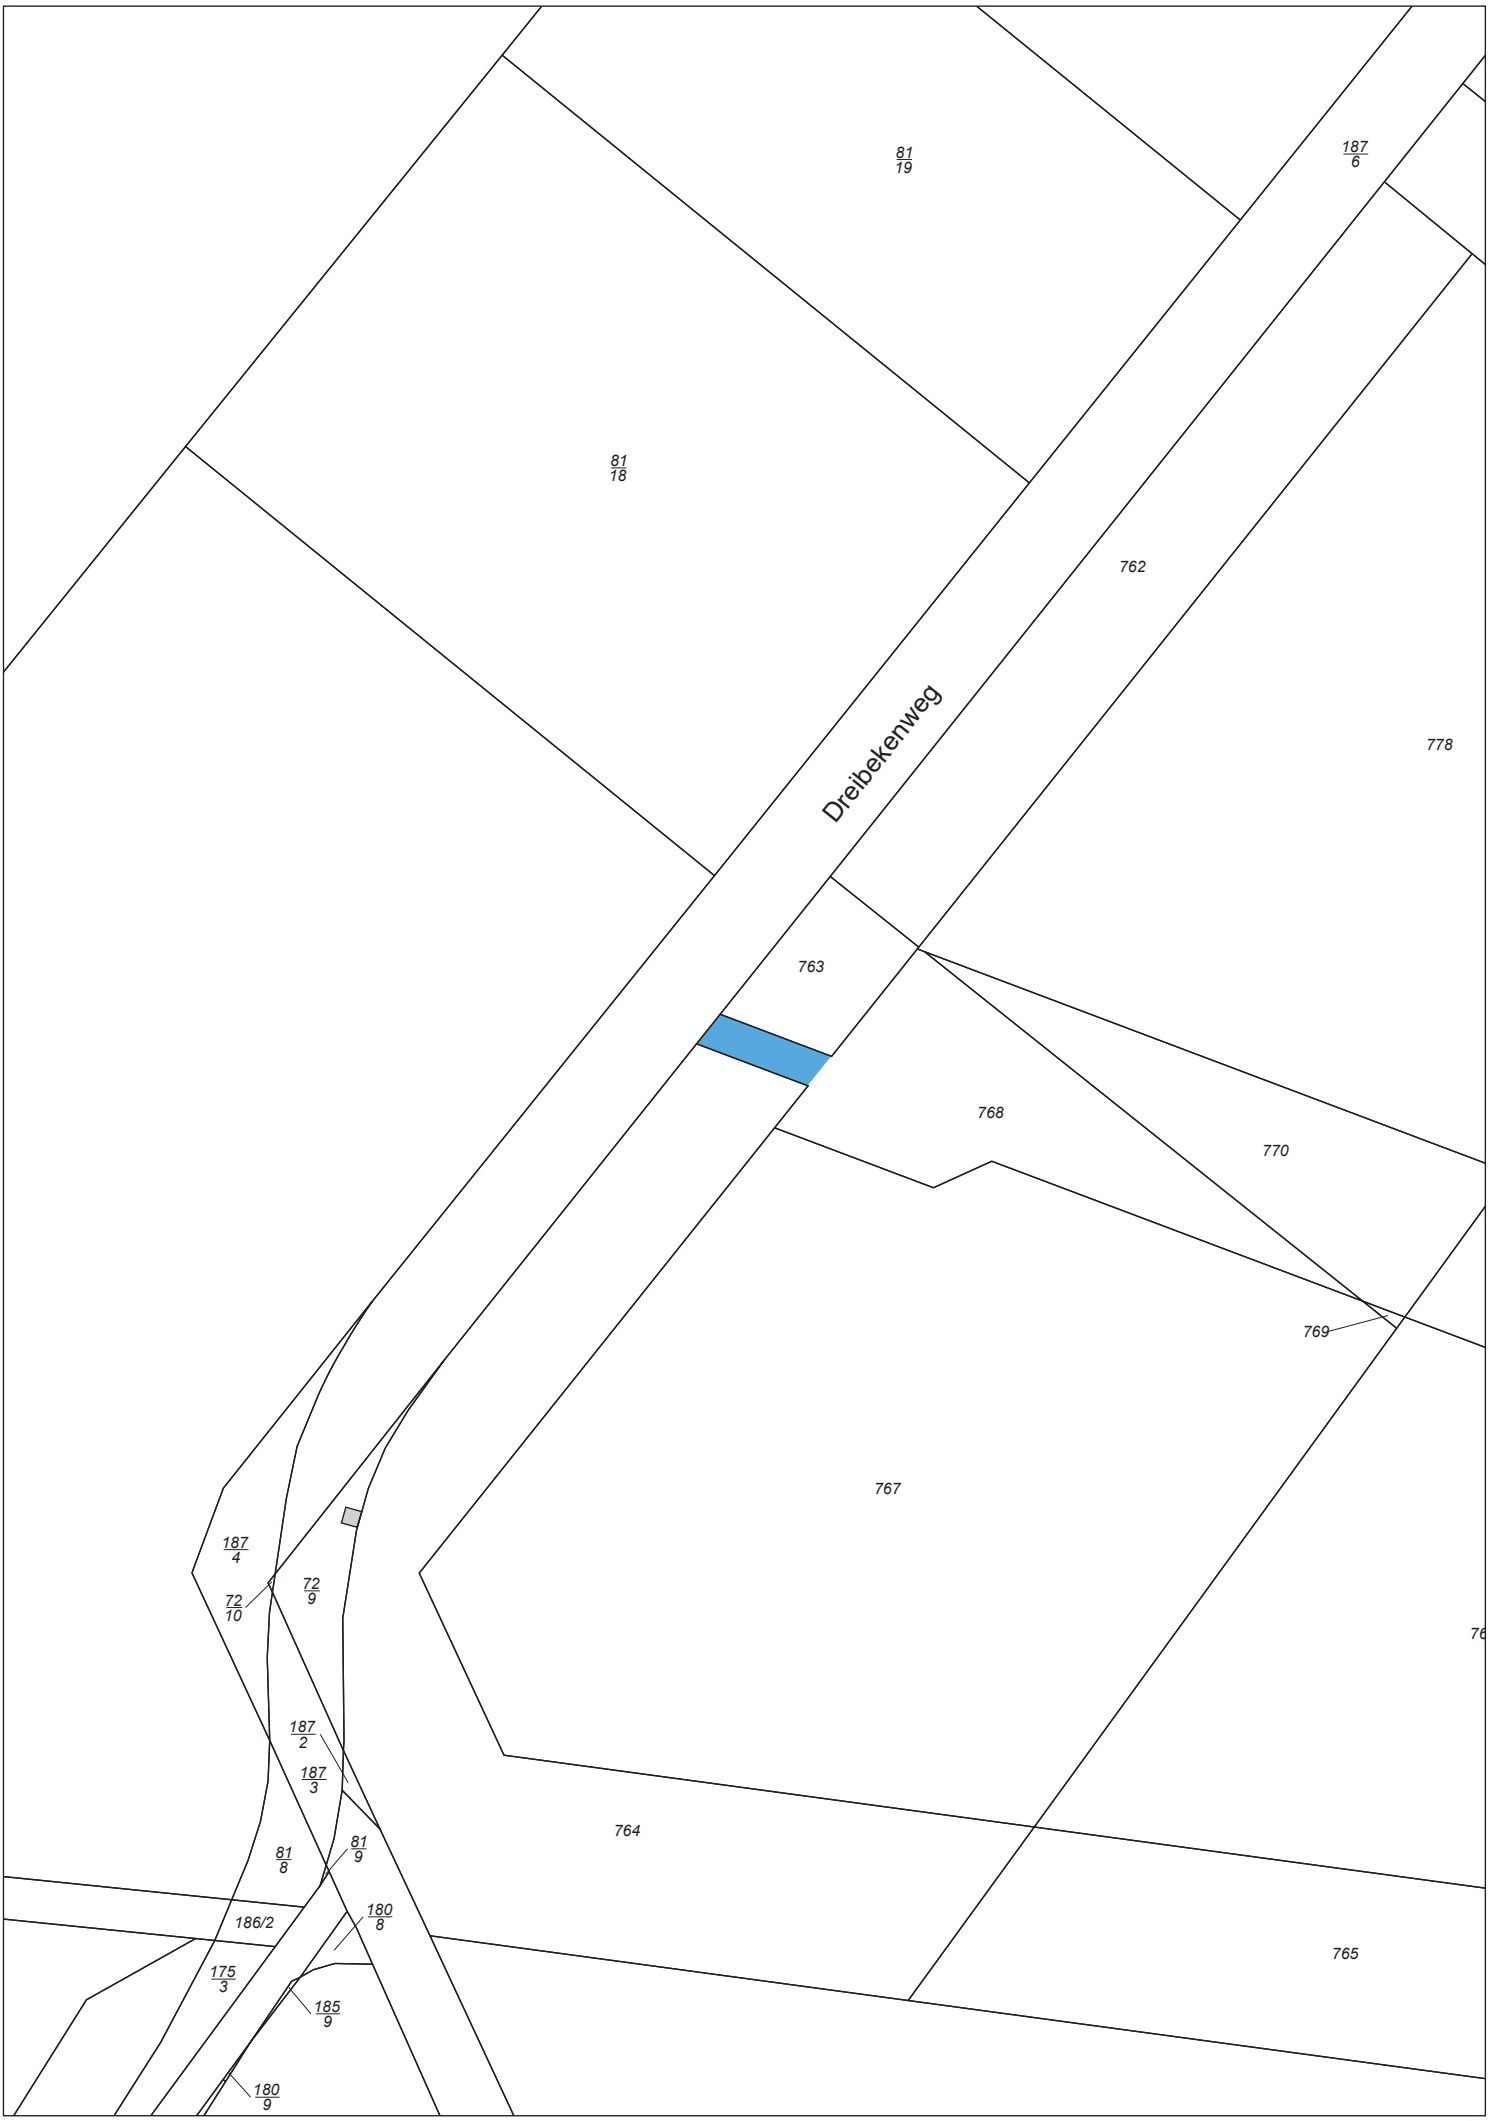

© Stadt Norderstedt 04.01.2024 wagener

0 10 20 30 m

1:1000