


Anlage 2


	GEBÄUDE E		Poppenbütteler Str. 180, 22851 Norderstedt
	GEBÄUDE F		3025 / 401 / 14 + 16
M. 1:100			Erdgeschoss - Gebäude E + F
		Ladenfläche - Kita gesamt	ca. 186.6 qm

LEGENDE:


- ABBRUCH
- NEU
- BESTAND

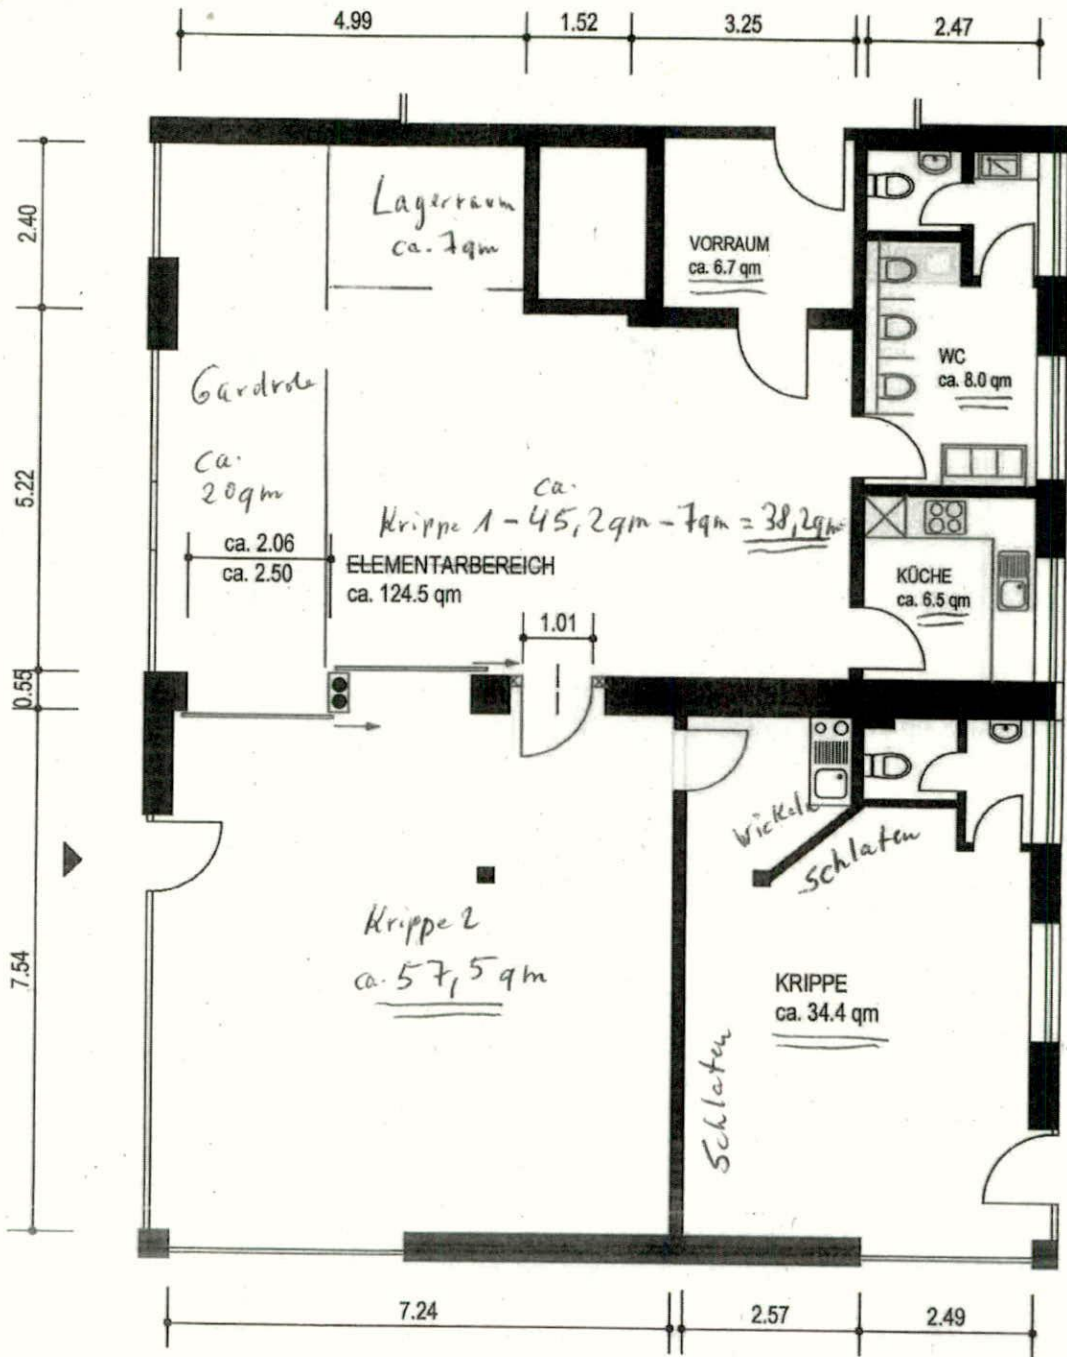

Alle in den Plänen enthaltenen Angaben sind unverbindlich. Änderungen vorbehalten.

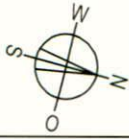

o. M.

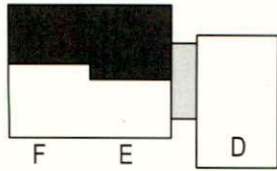


Poppenbütteler Str. 180, 22851 Norderstedt

3025 / 401 / 14

Obergeschoss - neue Anordnung der Räume


Büro/ Besprechung

ca. 63.67 m²

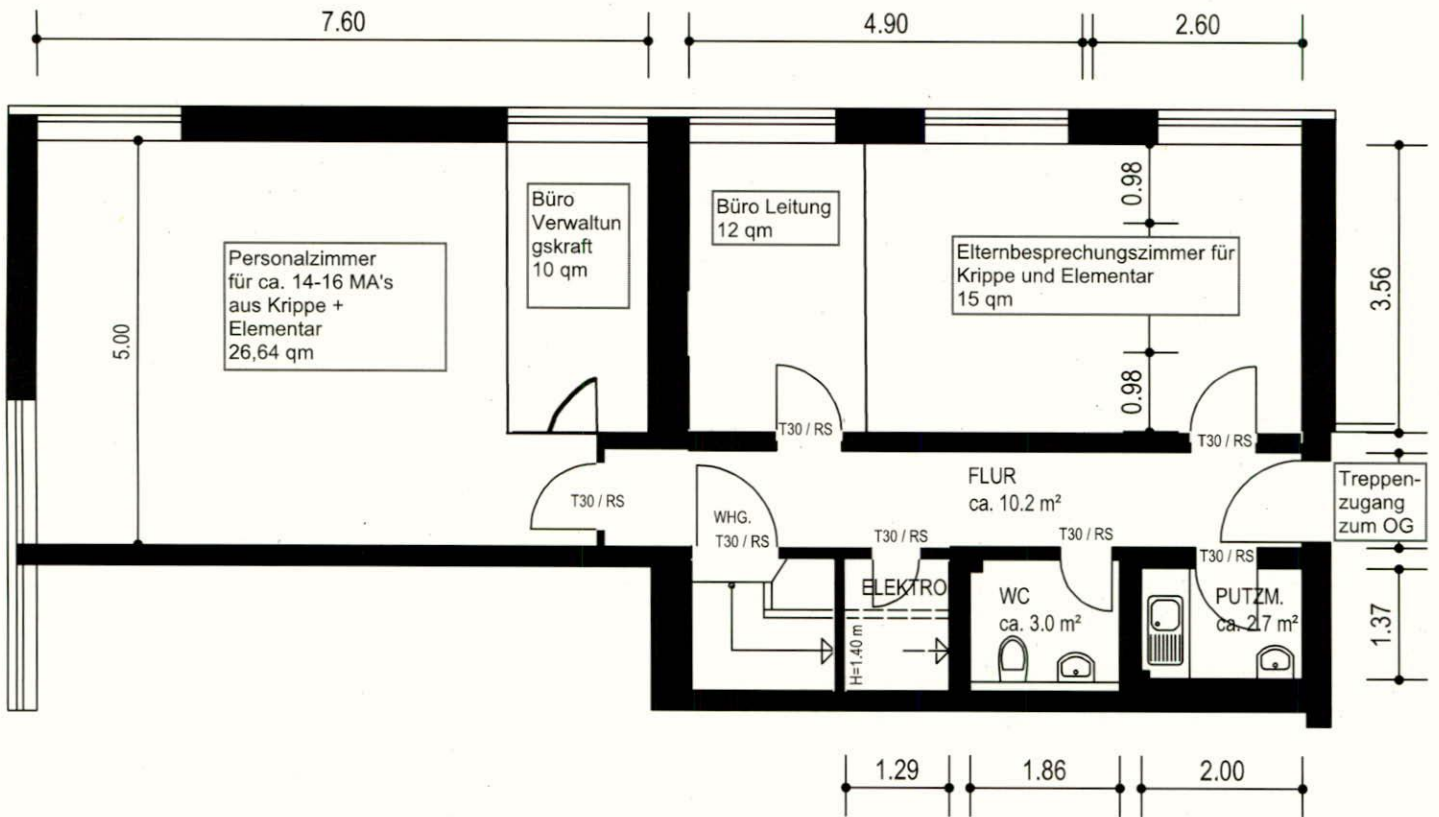



M. 1:100

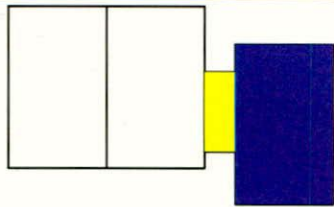

Poppenbütteler Str. 172, 22851 Norderstedt

EZ-Immenhof, 3025 / 401 / 8

Kellergeschoss

WC / Lager

ca. 52.3 qm

