




**NORDERSTEDT**  
Zusammen. Zukunft. Leben.

# RADVERKEHRSFÖRDERUNG

Herstellung Radfahrstreifen  
Berliner Allee

Donnerstag, 07.12.2023

# Übersichtslageplan

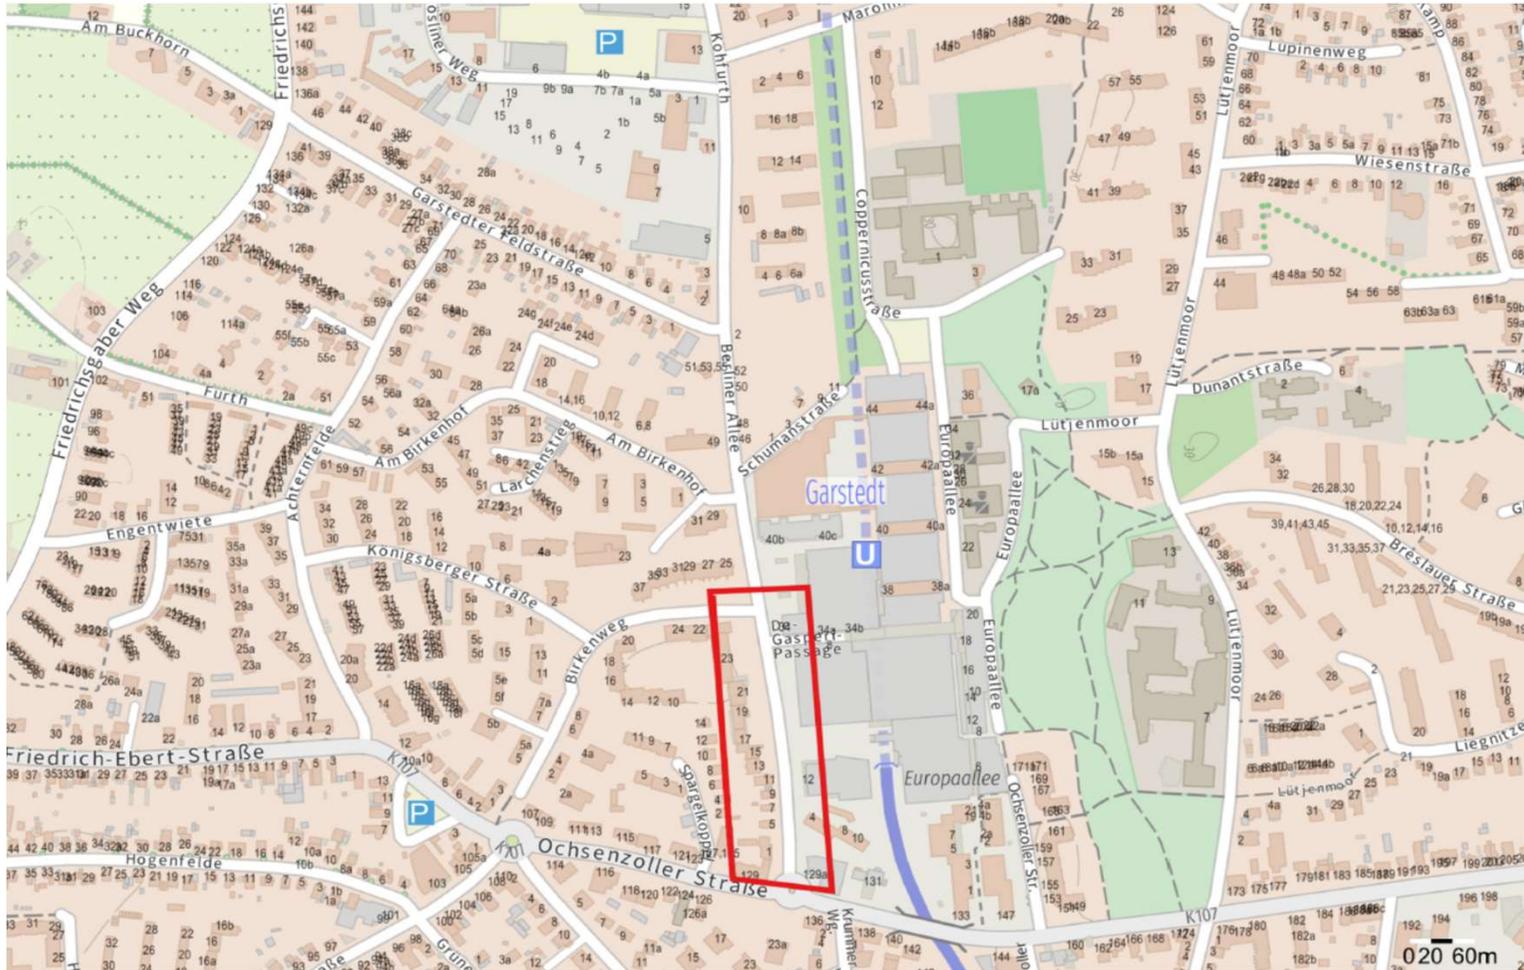



## Anlass


B 17/0605 vom 18.01.2018 „Herstellung eines Radfahrstreifens auf der Westseite der Berliner Allee“: Parkplätze auf Westseite im südlichen Abschnitt bleiben erhalten



Bebauungsplan Nr. 334: Baumscheiben auf der Ostseite sind durch Entsiegelungsmaßnahmen zu vergrößern (textliche Festsetzung)


➔ Beschluss am 17.11.2023: Plangebiet im Abschnitt zwischen Einfahrt Parkdeck und Kreisverkehr Ochsenzoller Straße auf die Ostseite ausweiten

# Auszug Lageplan Beschluss 18.01.2018

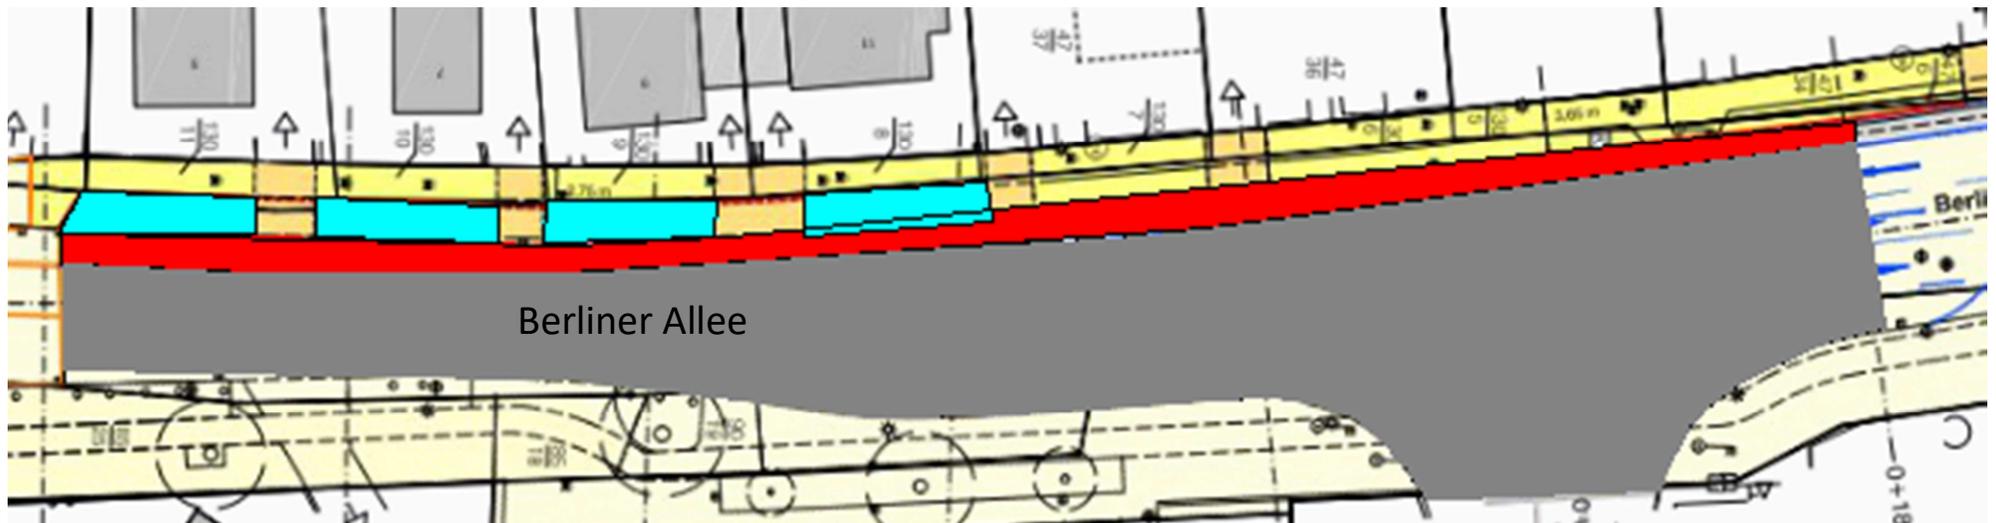

-  Radfahrstreifen
-  Fahrbahn
-  Parkplätze
-  Gehweg

# Erster Entwurf aktuelle Planung

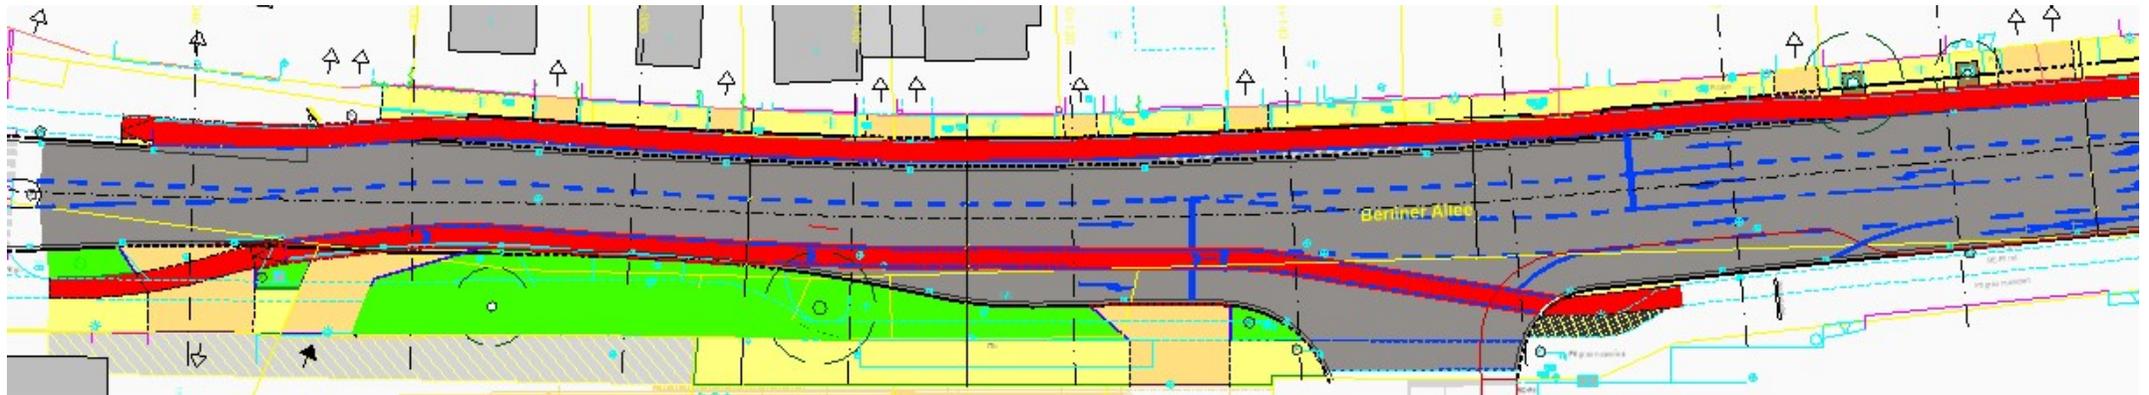

-  Radfahrstreifen
-  Fahrbahn
-  Gehweg
-  Grünfläche mit Baumbestand
-  Privater Gehweg (öffentlich nutzbar)