


1. Querungshilfe Oadby-and-Wigston Straße

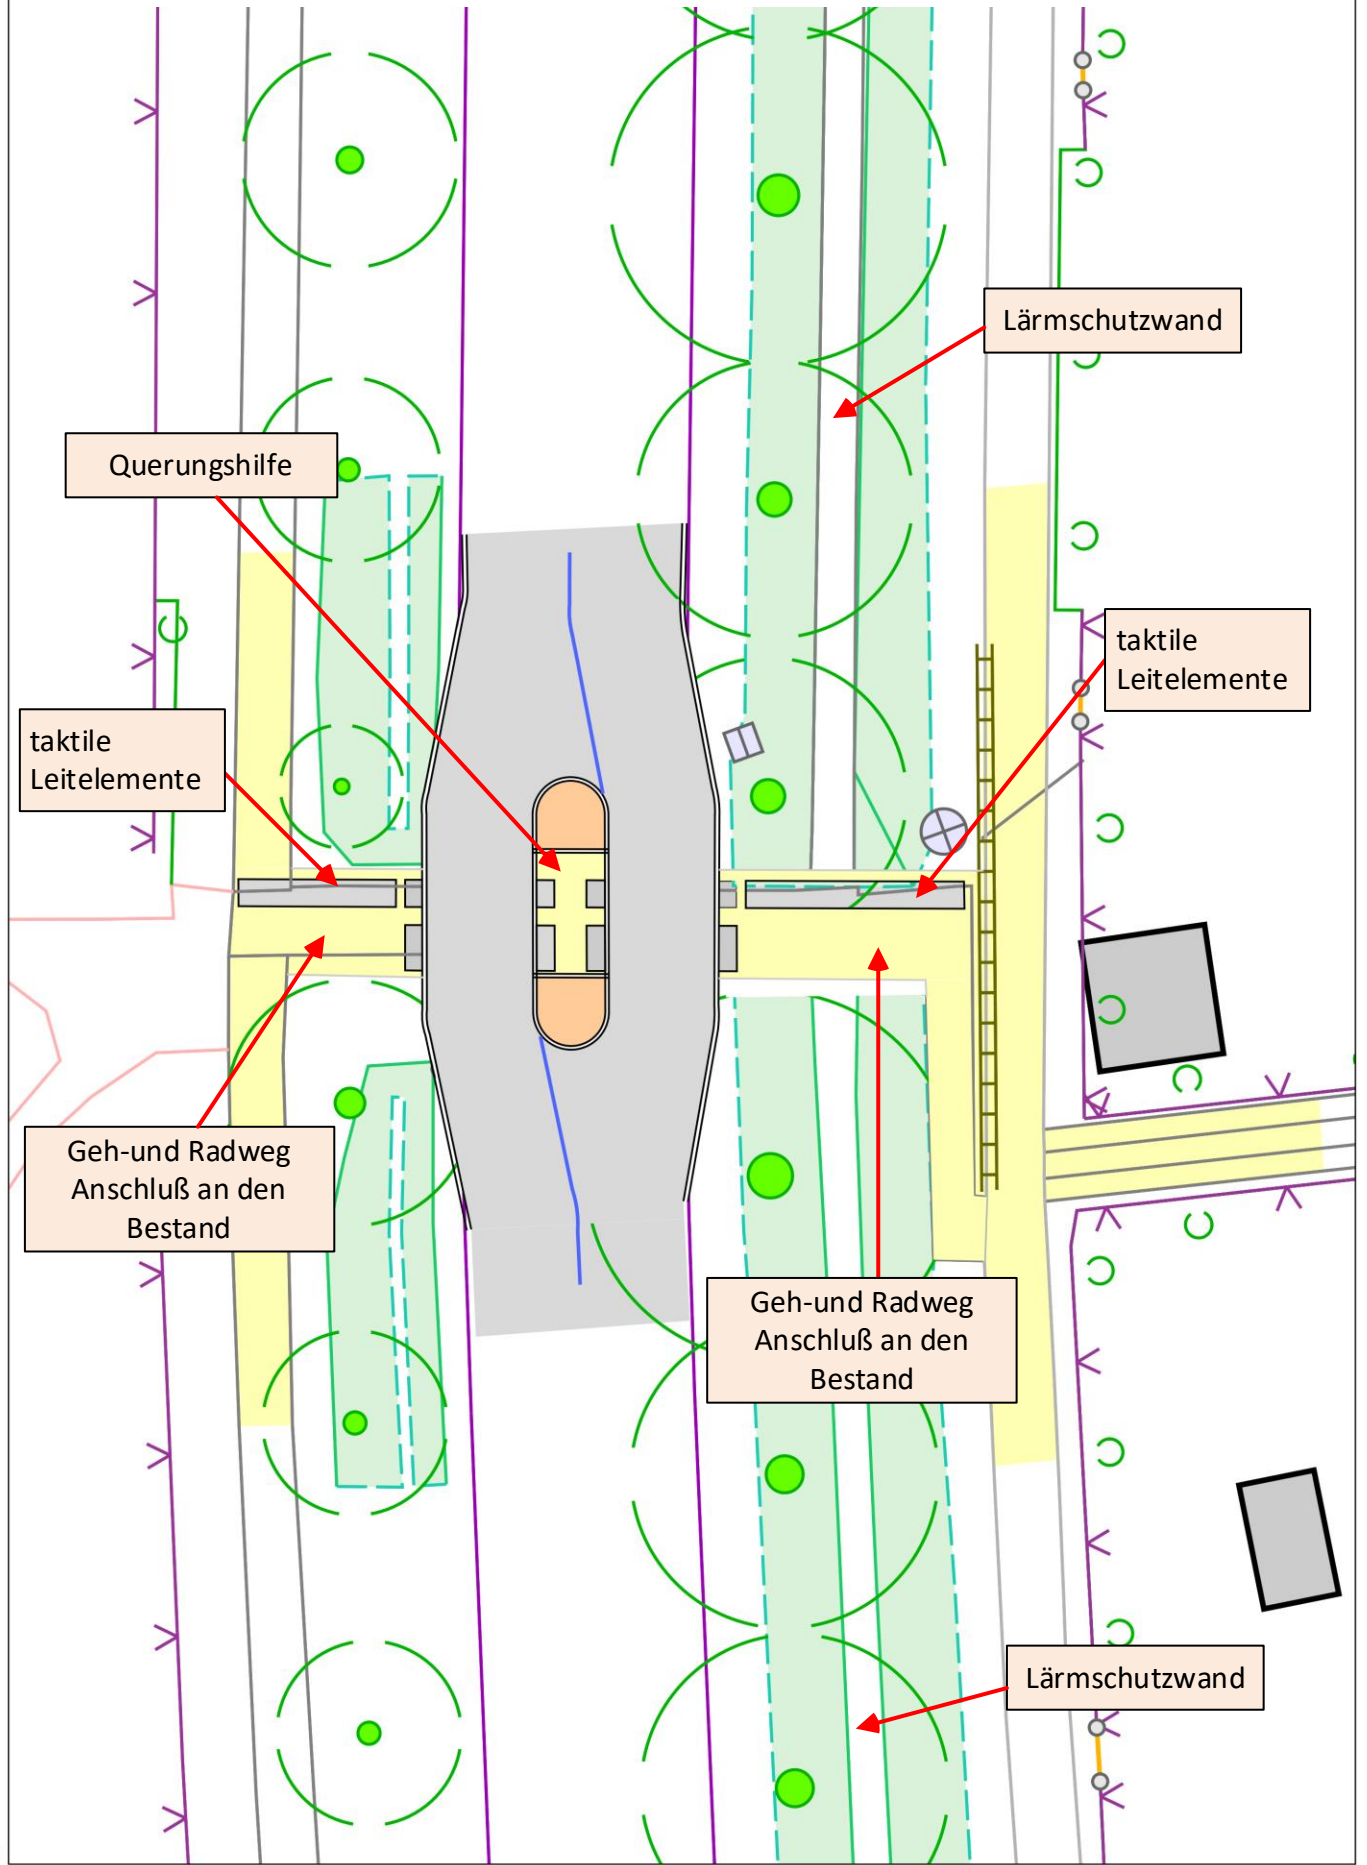

Querungshilfe

Lärmschutzwand

taktile
Leitelemente

taktile
Leitelemente

Geh- und Radweg
Anschluß an den
Bestand

Geh- und Radweg
Anschluß an den
Bestand

Lärmschutzwand