




Anlage 3: zur Vorlage Nr.: B 24/0151 des StuV am 16.05.2024

Hier: Gebiet des geänderten Aufstellungsbeschlusses der 9. Änderung des Flächennutzungsplans der Stadt Norderstedt (FNP 2020)

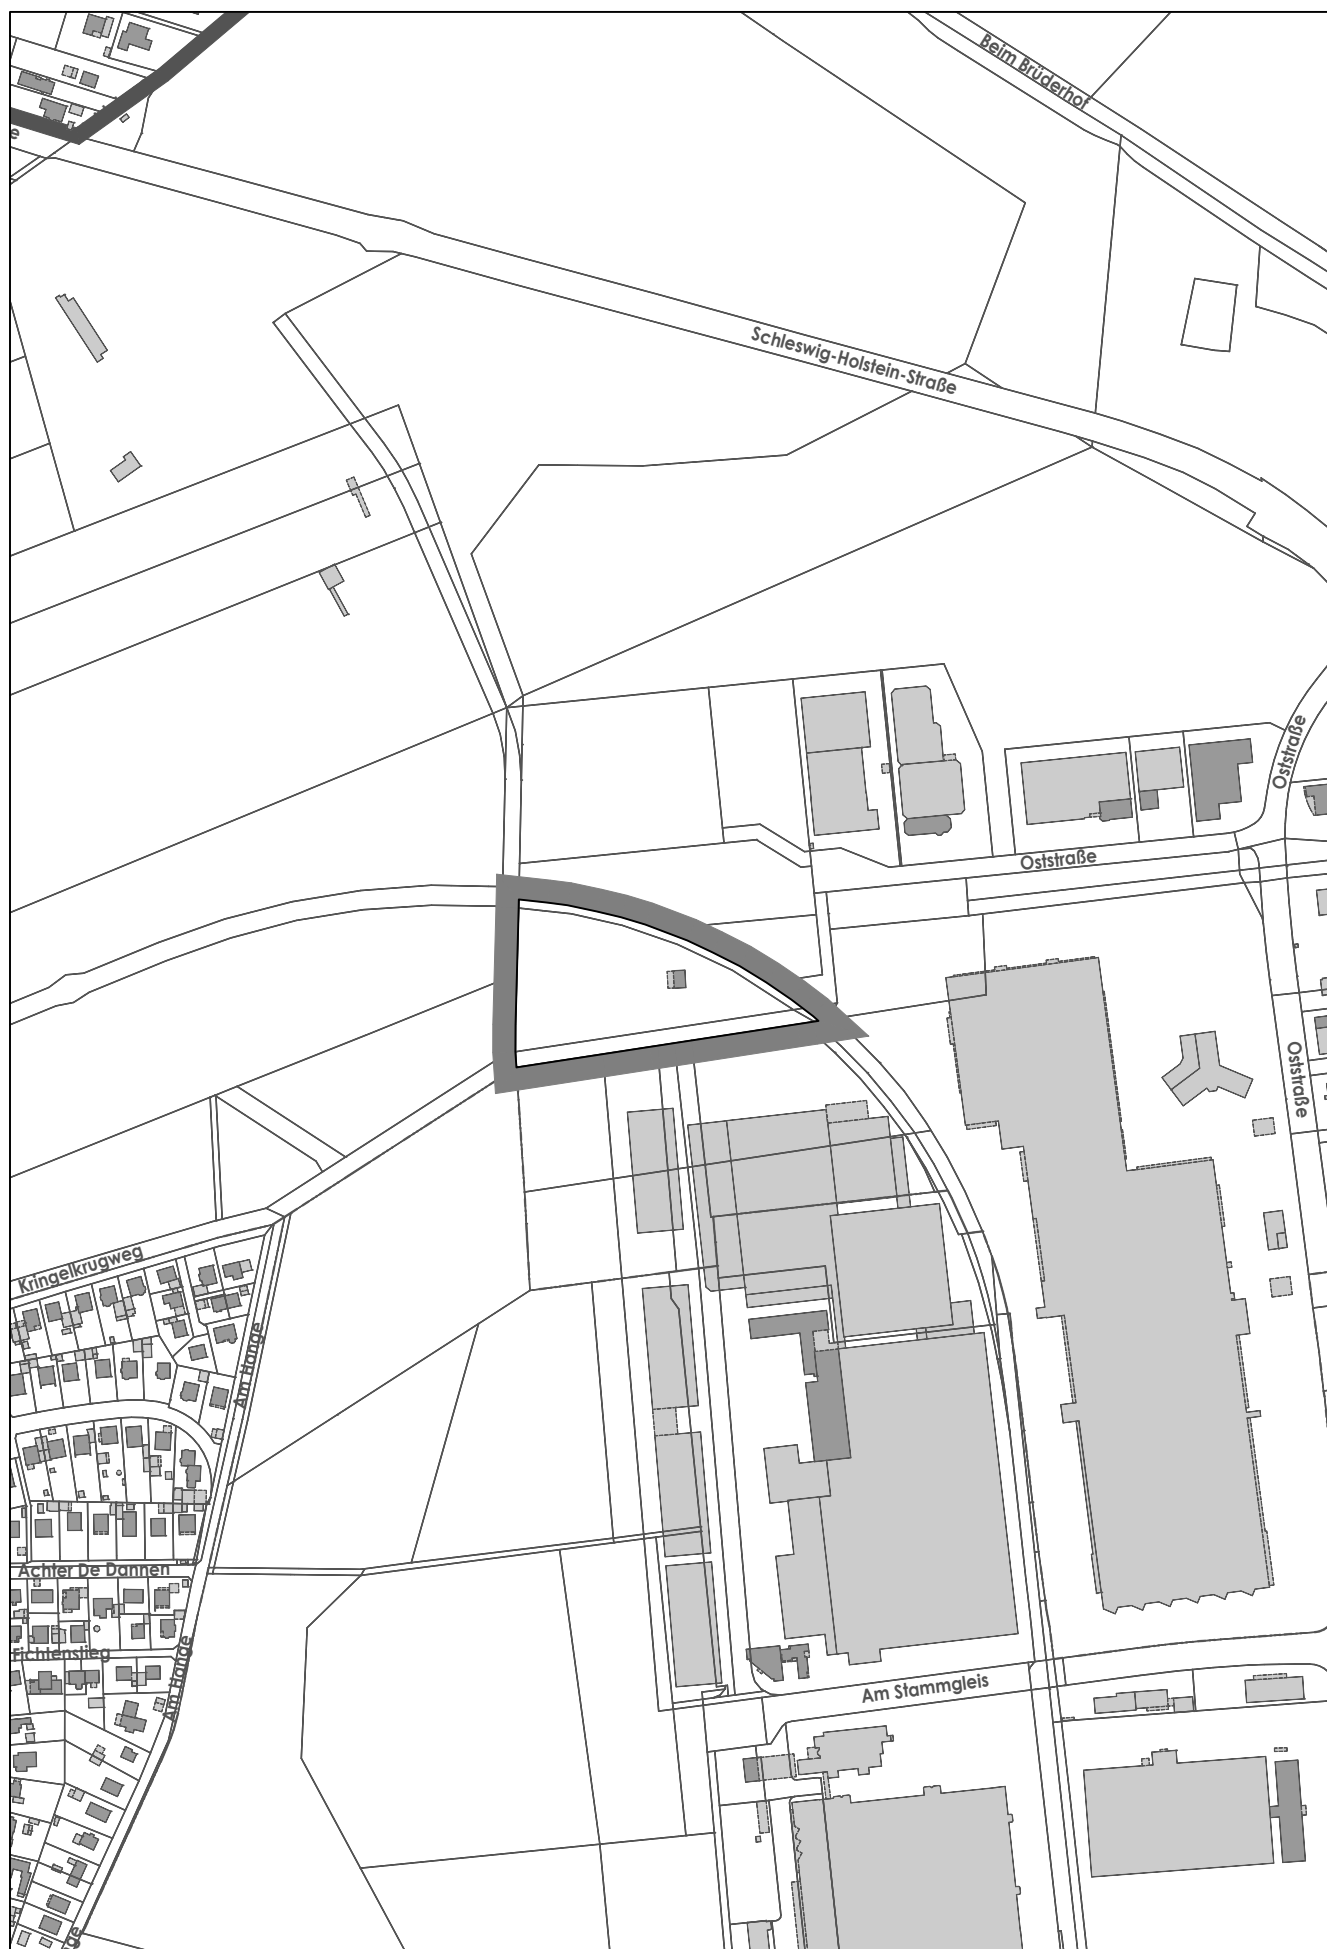