


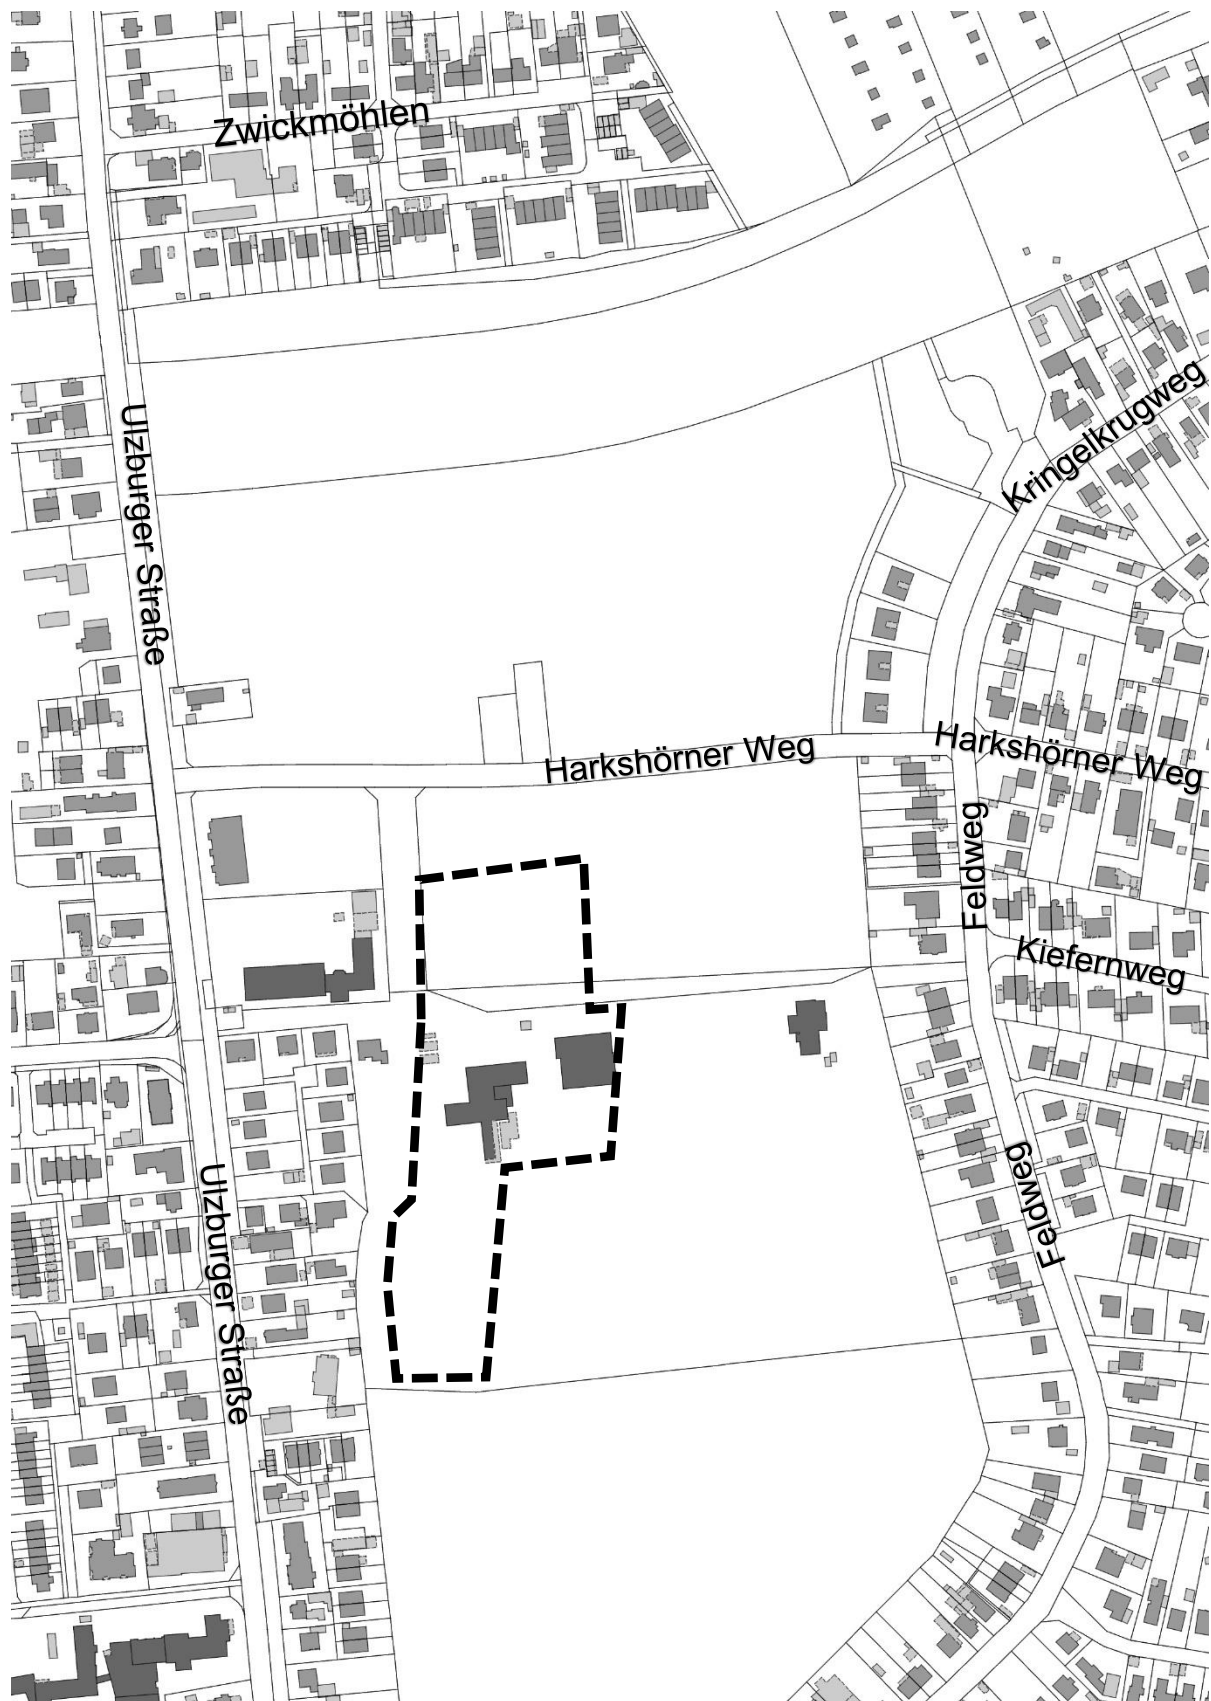

Anlage 3: zur Vorlage Nr.: 24/ 0215 des Stuv am 06.06.2024

Hier: Lageplan Variante C: Bestandsgebiet und südliches Rahmenplangebiet