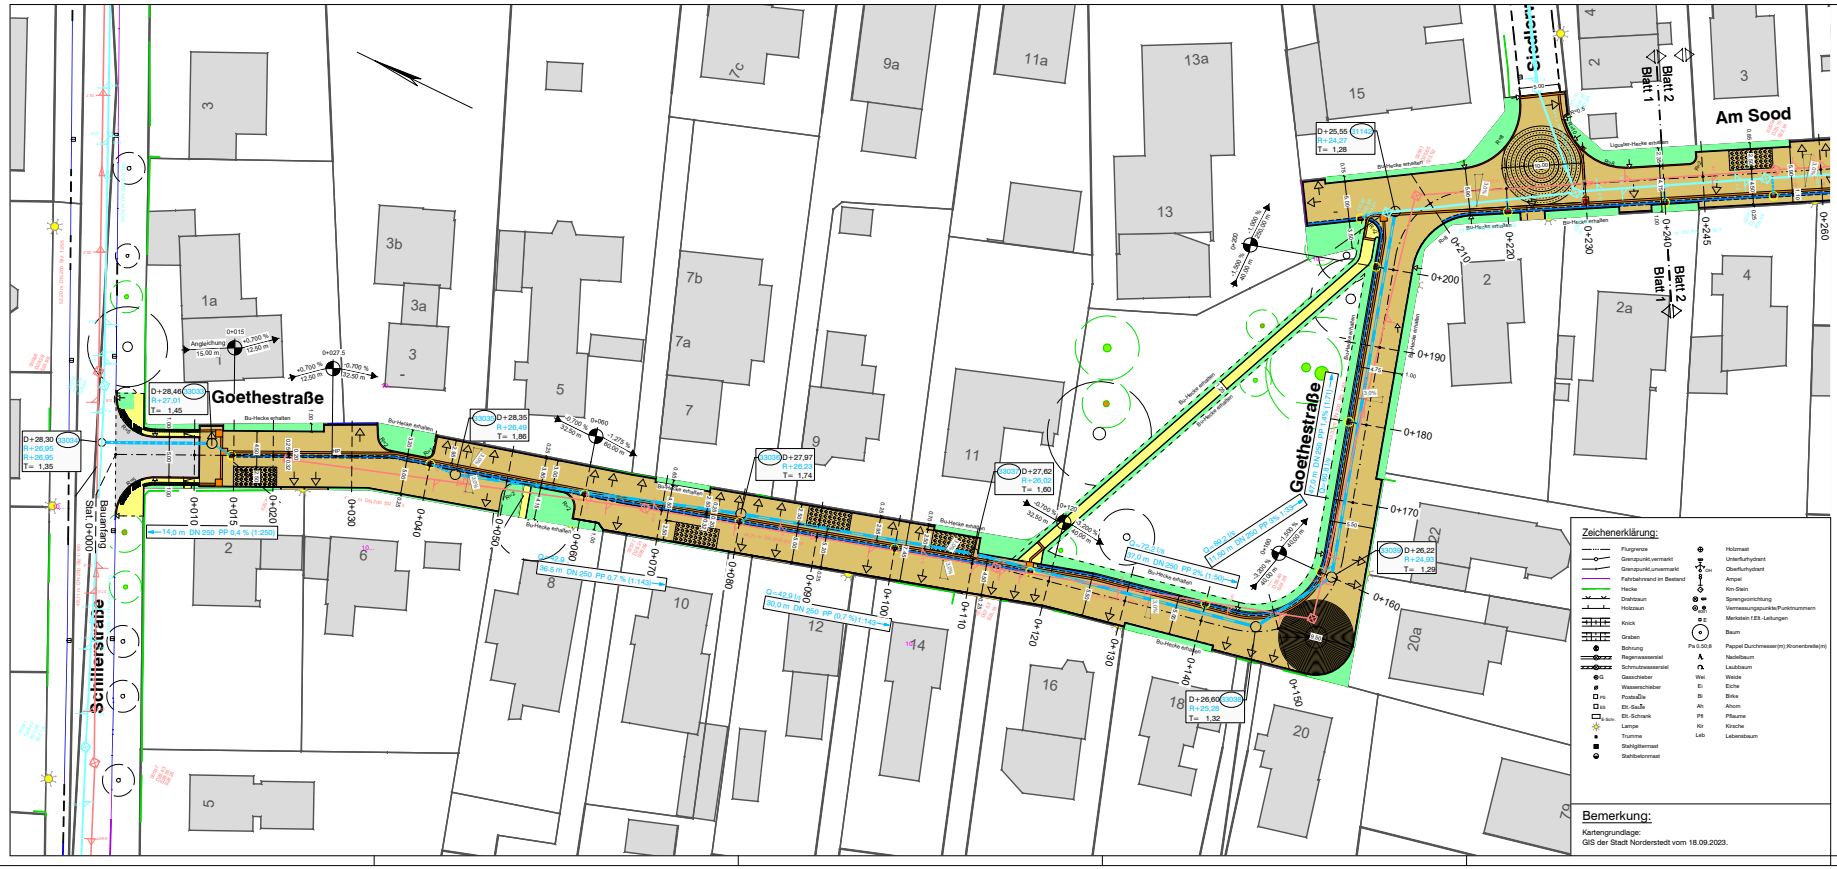
Goethestraße
Schillerstraße
Am Sood
Siedlerweg
Bauanfang
Stat 0+000
Blatt 2
Blatt 1
D+28,30
R+26,95
T= 1,35
D+28,40
R+27,01
T= 1,45
D+28,35
R+26,49
T= 1,86
D+27,97
R+26,23
T= 1,74
D+27,62
R+26,00
T= 1,66
D+26,60
R+25,23
T= 1,32
D+26,22
R+24,83
T= 1,29
D+25,55
R+24,27
T= 1,28
Bu-Hecke erhalten
Ligustar-Hecke erhalten
Bu-Hecke entfernen
Legende:
Shared-Space-Fläche Betonpflaster - braunbunt
Shared-Space-Fläche Betonpflaster an Knotenpunkt als Ring
Einmündungsbereiche Asphaltbauweise
Parkstand Sickerfugenpflaster
Gehweg / Schutzstreifen / Gehweg verstärkt Betonpflaster - grau / in Überfahrten
Radweg Betonpflaster - rot
taktile Elemente aus Noppen- u. Rippenplatten
taktile Elemente aus Granit-Mosaikpflaster, rauh
Straßenbegleitgrün / Baumstandort Oberbodenandeckung / Substrat
Standort für Baumpflanzung
Rinne 2-reihig, Betonwürfelstein
Hochbordsteine, Beton
Tiefbordsteine, Beton
Rasenbord, Beton
Grundstücksüberfahrt / -zugang
Trumme aus Bestand
Trumme aus Bestand ausbauen
geplanter Straßenablauf 300 x 500
Neigungsbrechpunkt mit Angabe von Gefälle (-) und Steigung (+) in Prozent, Länge der Gefälle- (Steigungs-) Strecke und Halbmesser
Nr.
Art der Änderung
Datum
Zeichen
Waack + Dähn Ingenieurbüro GmbH
Ulzburger Straße 676, 22844 Norderstedt
Tel.: 040 526 837 0, info@waack-ing.de
Verfasser:
bearbeitet: Mahler
gezeichnet: Mahler
Datei:
Datum der Ausfertigung: 20.06.2024
NORDERSTEDT
Zusammen. Zukunft. Leben.
Stadt Norderstedt
Rathausallee 50
22846 Norderstedt
Tel.: 040 53595 - 0
info@norderstedt.de
www.norderstedt.de
gesehen / geprüft:
VORPLANUNG
Stand: 20.06.2024
Stadt Norderstedt
Amt für Stadtentwicklung, Umwelt und Verkehr
Goethestraße / Am Sood
von Schillerstraße bis zur B 432 Ohechaussee
Unterlage / Blatt-Nr.: 5 / 1
Lageplan
Schillerstraße bis Siedlerweg
Lagesystem: UTM
Höhensystem: NHN
Maßstab: 1 : 250
Grundhafter Ausbau Goethestraße / Am Sood
"Ausbauform Shared-Space"
bearbeitet:
geprüft:
Datum:
aufgestellt:
freigegeben:
Zeichenerklärung:
Flurgrenze
Grenzpunkt,vermarkt
Grenzpunkt,unvermarkt
Fahrbahnrand im Bestand
Hecke
Drahtzaun
Holzzaun
Knick
Graben
Böschung
Regenwasserei
Schmutzwasserei
Gasschieber
Wasserschieber
Post
El. Sa
El. Schank
Lampe
Trumme
Stahlgitternast
Stahlbetonmast
Holzmast
Unterflurhydrant
Oberflurhydrant
Ampel
Km-Stein
Spreng
Vermessungspunkte/Punktnummern
Merkstein f.El.-Leitungen
Baum
Pa 0.50;8
Pappel Durchmesser(m);Kronenbreite(m)
Nadelbaum
Laubbaum
Wei Weide
Ei Eiche
Bi Birke
Ah Ahorn
Pf Pflaume
Kir Kirsche
Leb Lebensbaum
Bemerkung:
Kartengrundlage:
GIS der Stadt Norderstedt vom 18.09.2023.
P:\846-Goethestraße-Am Sood\Planung ab 18. September 2022\W+D\Lage_Shared-Space (VP)_a.dwg