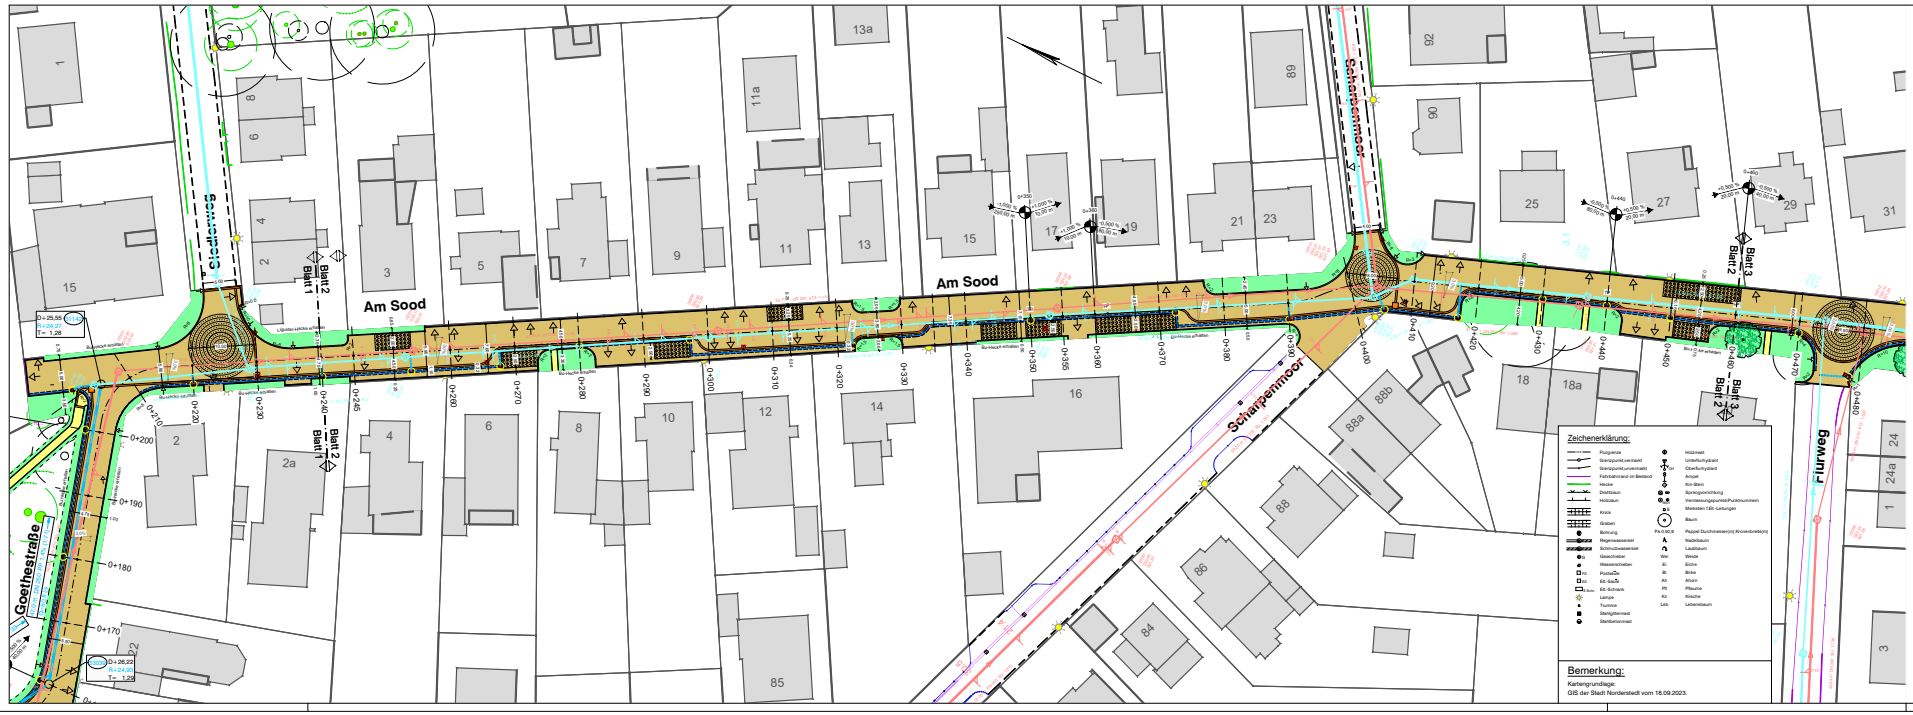
Am Sood
Scharpenmoor
Goethestraße
Flurweg
Blatt 1
Blatt 2
Blatt 3
Legende:
Zeichenerklärung:
Bemerkung:
Kartengrundlage:
GIS der Stadt Norderstedt vom 18.09.2023.
Waack + Dähn
Ingenieurbüro GmbH
NORDERSTEDT
Stadt Norderstedt
Rathausallee 50
22846 Norderstedt
Tel.: 040 53595 - 0
info@norderstedt.de
www.norderstedt.de
VORPLANUNG
Stand: 20.06.2024
Stadt Norderstedt
Goethestraße / Am Sood
von Schillerstraße bis zur B 432 Ohechaussee
Amt für Stadtentwicklung, Umwelt und Verkehr
Lageplan
Siedlerweg bis Flurweg
Grundhafter Ausbau Goethestraße / Am Sood
"Ausbauform Shared Space"
Lageplan
Maßstab: 1 : 250