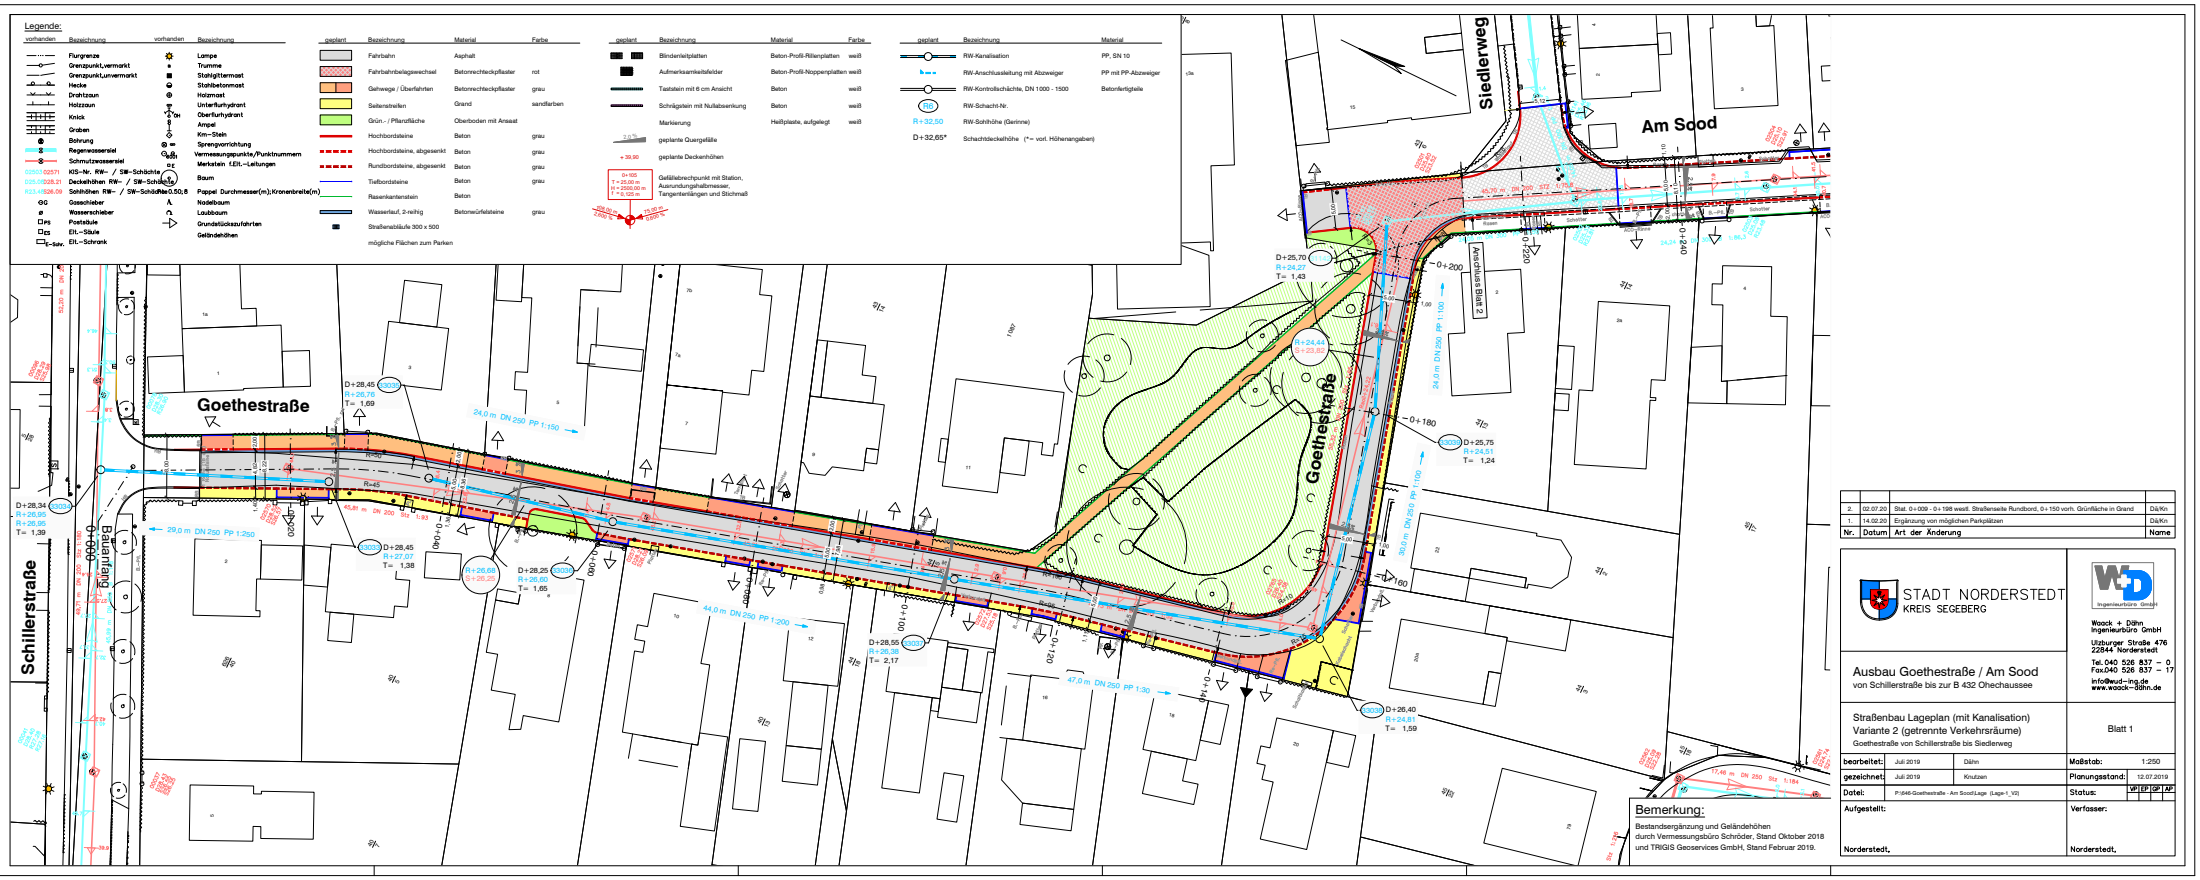
Legende:
Goethestraße
Schillerstraße
Bauanfang
Am Sood
Siedlerweg
Anschluss Blatt 2
Bemerkung:
Bestandsergänzung und Geländehöhen durch Vermessungsbüro Schröder, Stand Oktober 2018 und TRIGIS Geoservices GmbH, Stand Februar 2019.
STADT NORDERSTEDT
KREIS SEGEBERG
Ausbau Goethestraße / Am Sood
von Schillerstraße bis zur B 432 Ohechaussee
Straßenbau Lageplan (mit Kanalisation)
Variante 2 (getrennte Verkehrsräume)
Goethestraße von Schillerstraße bis Siedlerweg
Blatt 1
Waack + Dähn Ingenieurbüro GmbH
Ulzburger Straße 476
22844 Norderstedt
Tel. 040 526 837 – 0
Fax.040 526 837 – 17
info@wud-ing.de
www.waack-dähn.de
bearbeitet: Juli 2019 Dähn
gezeichnet: Juli 2019 Knutzen
Datei: P:\646-Goethestraße - Am Sood\Lage (Lage-1_V2)
Maßstab: 1:250
Planungsstand: 12.07.2019
Status:
Aufgestellt:
Verfasser:
Norderstedt.
Norderstedt.