




Anlage 2: zur Vorlage Nr.: B 24/0295 des StuV am 05.09.2024

Hier: Zusammenschnitt der rechtskräftigen Bebauungspläne, Stand: 01.08.2024

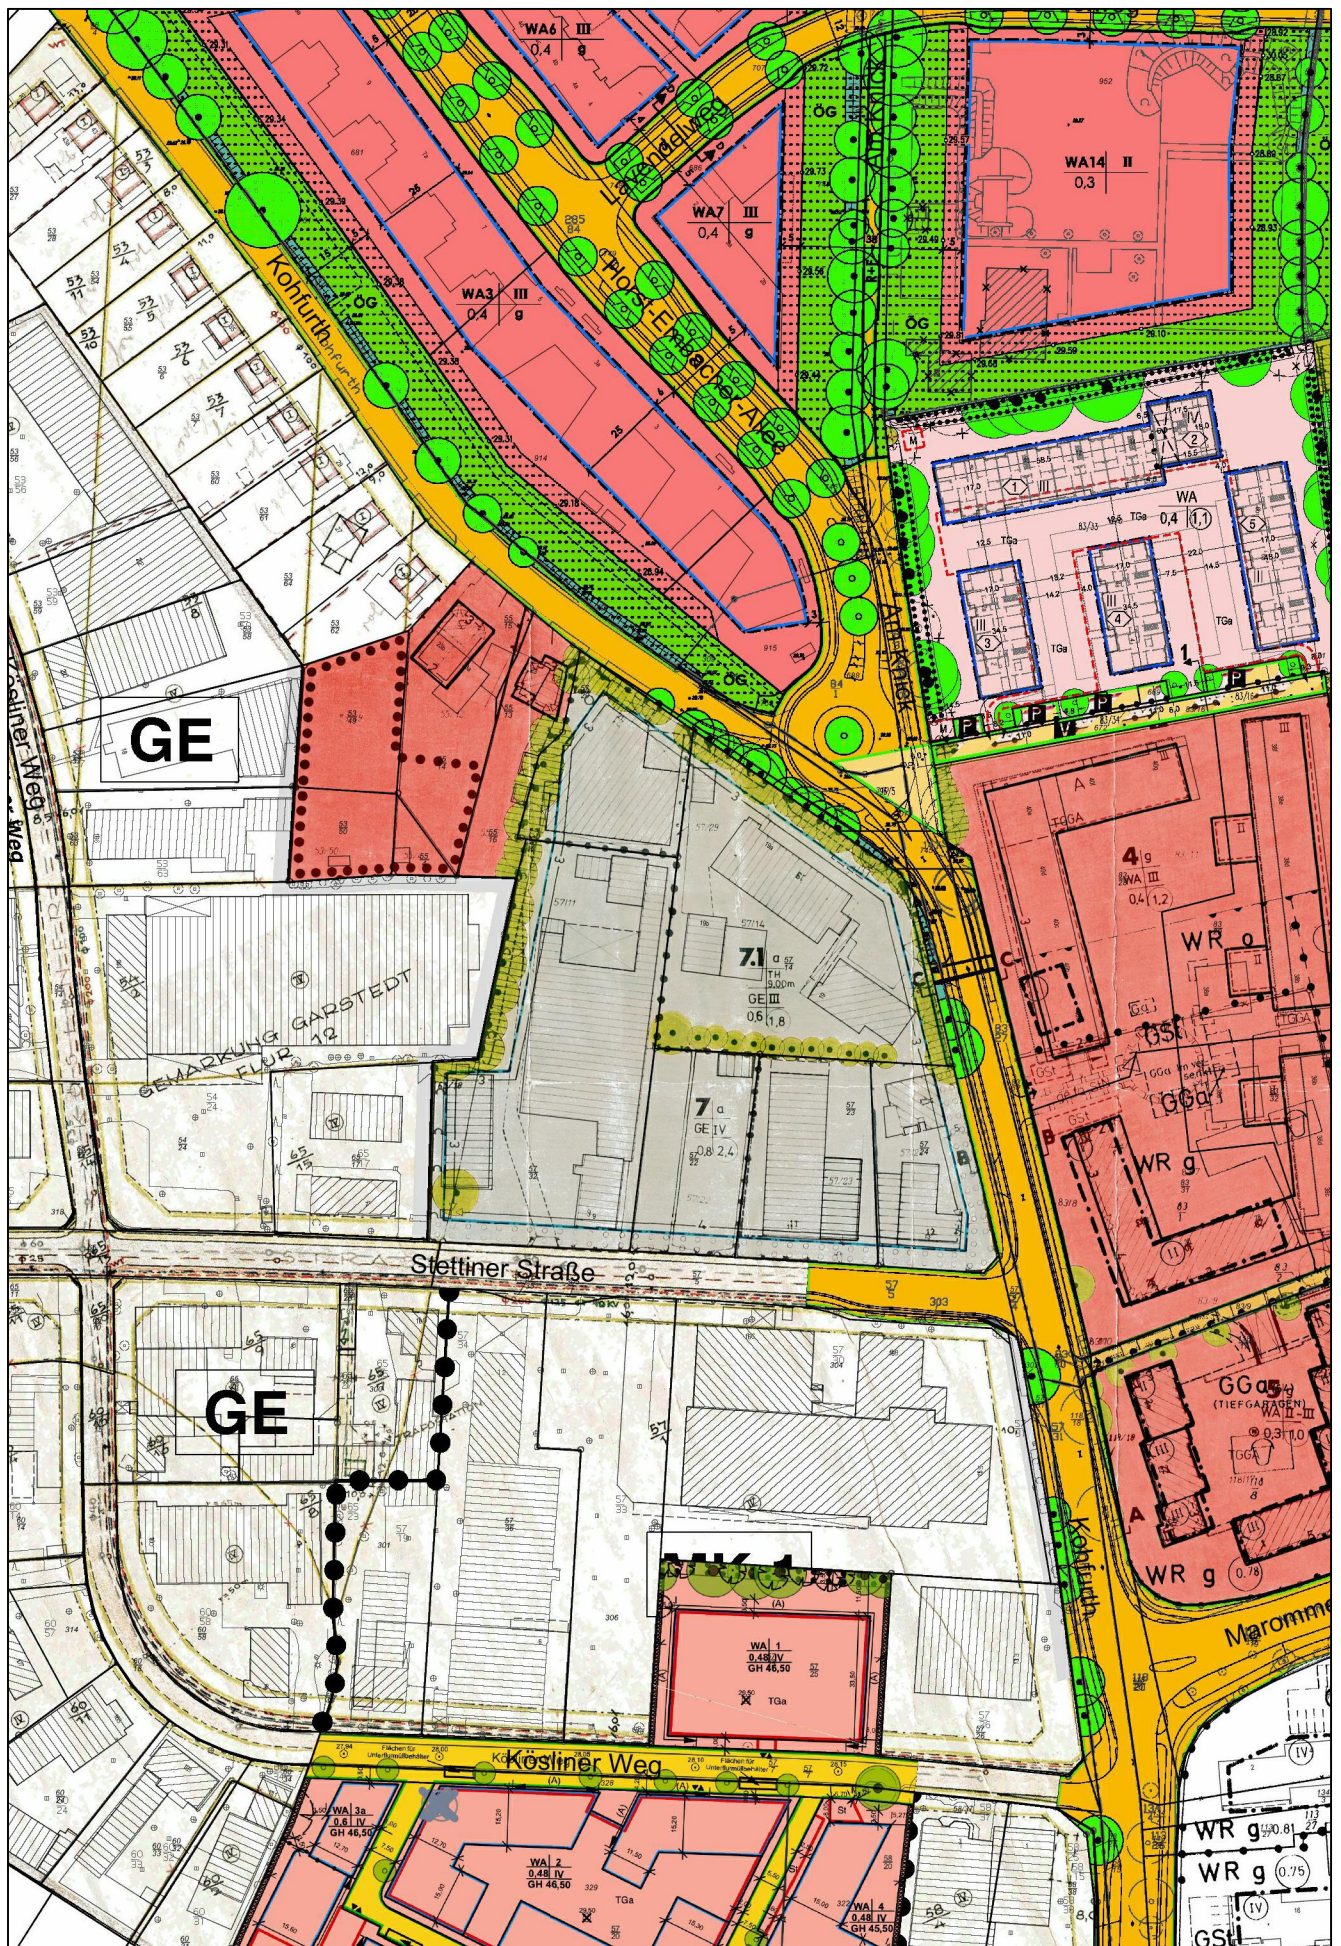