Anlage 5: zur Vorlage Nr.: B 24/0420 des StuV am 07.11.2024
Hier: Ansichten des Vorhabens (Verkleinerung)

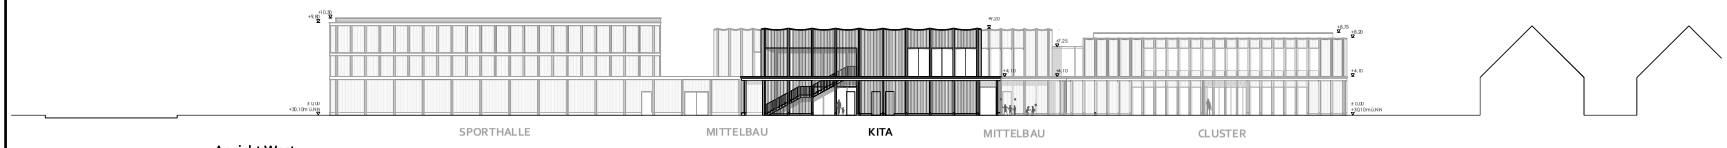

Ansicht West

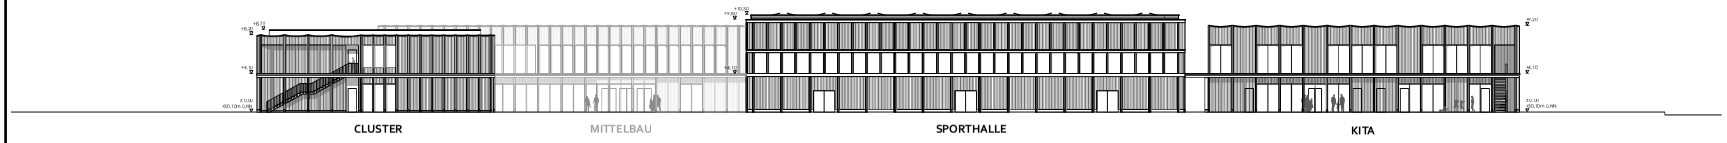

Ansicht Nord

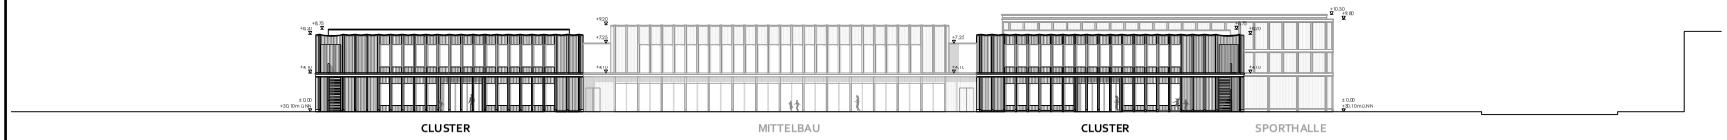

Ansicht Ost

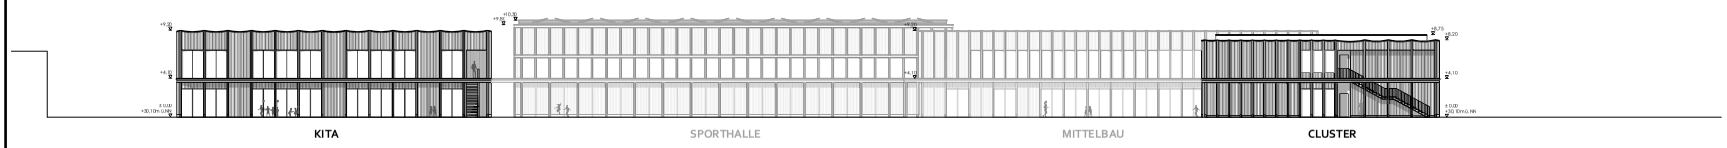

Ansicht Süd

Revisionen Architekt

Index	Datum	Name	Beschrieb
VB	31.05.24	af	Vorabzug B - LP2 - Vorplanung
VA	26.04.24	af	Vorabzug A - LP2 - Vorplanung

Projekt:

Neubau OGGS und Kita Lütjenmoor

Aurikelsteig 13, 22850 Norderstedt

Bauherr:
Stadt Norderstedt vertreten durch
EGNO - Entwicklungsgesellschaft Norderstedt mbH
Rathausallee 64 - 66, 22846 Norderstedt, Tel : +49 / 40 535 405-0 email : gsa@egno.de

Bauteil :

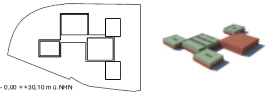

Bauteil **1 2 3** +/- 0,00 = +30,10 m ü.NHN

Plan Nr.:

GSA_ARC_02_123_AN_XX_300_VB_-

Planinhalt:

LP2 - Vorplanung

Übersicht Ansichten

	1	2	3
DA			
H			
S			
G			
BP			

Datum/ gez. :	05.03.2024 / wba;af
Maßstab:	1:200
Format:	A0 (119 x 84 cm)

Objektplanung	**ARGE Aurikelsteig** **Ferdinand-Beit-Straße-7 b, 20099 Hamburg** **Tel : 040/227 399 025, email : gsa@stefanfoerster.com**	STEFAN FOERSTER ARCHITEKTEN KREBS + KIEFER INGENIEURE EMB PLANUNG
Freiraumplanung	Brenn Freiraumplanung + Landschaftsarchitektur Stockmeyerstraße 41 / Halle 4B, 20457 Hamburg Tel : 040/22 86 93 1 0, email : nors@brenn-freiraumplanung.de	
Tragwerksplanung	KREBS + KIEFER Ingenieure GmbH Am Sandtorkai 50, 20457 Hamburg Tel : 040/ 63606590, email : GSA-KUK@kuk.de	
Bauphysik	KREBS + KIEFER Ingenieure GmbH Am Sandtorkai 50, 20457 Hamburg Tel : 040/ 63606590, email : GSA-KUK@kuk.de	
Brandschutz	KREBS + KIEFER Ingenieure GmbH Am Sandtorkai 50, 20457 Hamburg Tel : 040/ 63606590, email : GSA-KUK@kuk.de	
Gebäudetechnik	EMB Planung GmbH Ellerneck 41, 22045 Hamburg Tel : 040/ 69955256, email : mail@embplanung.de	
xx		
xx		