


Rahmenplan GRÜNE HEYDE

Städtebauliches Konzept

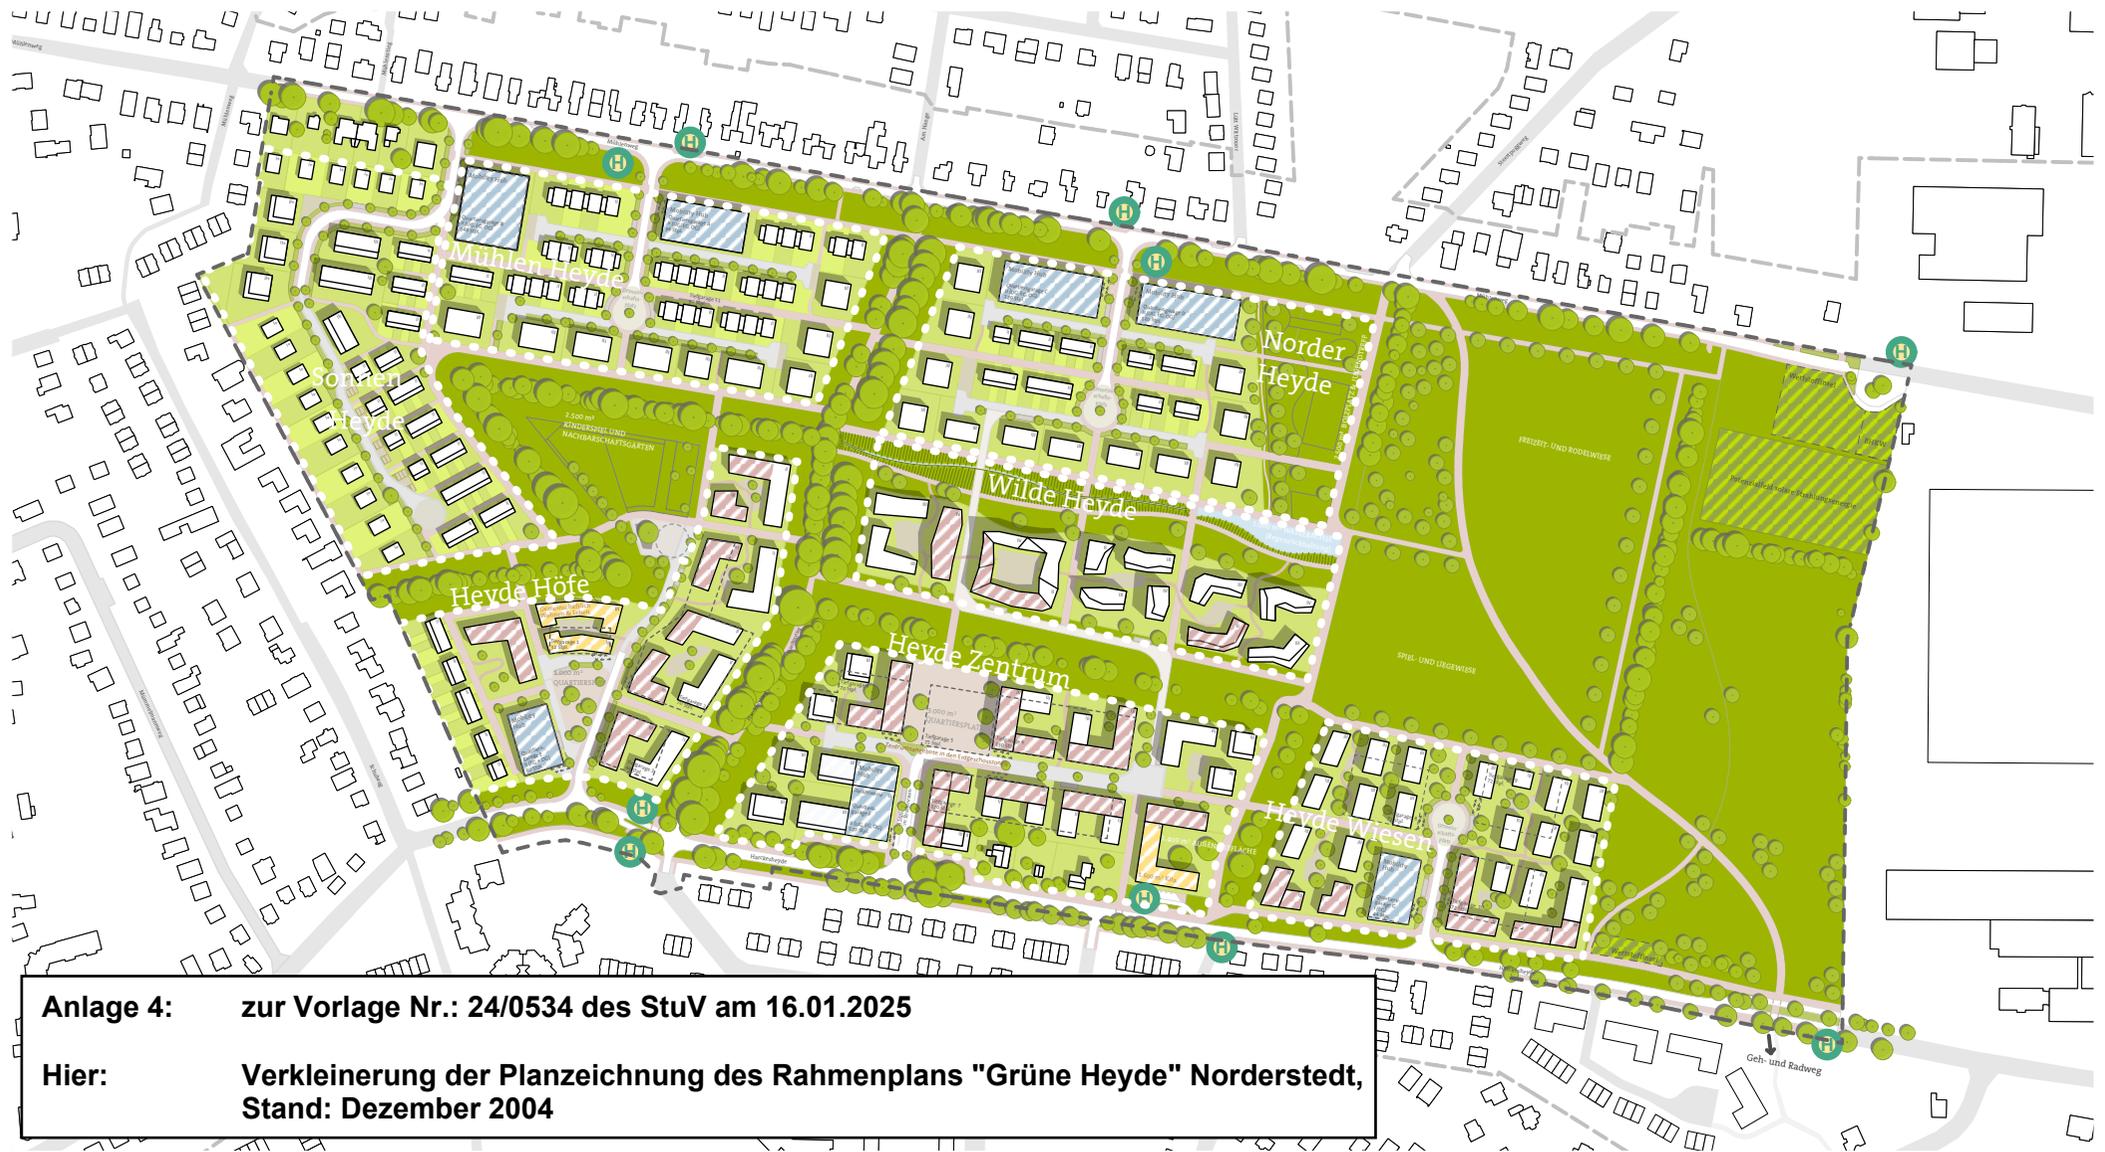

Anlage 4: zur Vorlage Nr.: 24/0534 des Stuv am 16.01.2025

Hier: Verkleinerung der Planzeichnung des Rahmenplans "Grüne Heyde" Norderstedt, Stand: Dezember 2004

Stand: Dezember 2024

Planzeichen und Erläuterungen

<p>Rahmenplanung</p> <ul style="list-style-type: none"> Rahmenplangebiet Erweiterter Untersuchungsbereich 	<p>Bebauung und Nutzungen</p> <ul style="list-style-type: none"> Wohngebäude mit Geschossigkeit Dienstleistung, Gewerbe und Handwerk im EG Kindertagesstätte, Gemeinschaftsorte 	<p>Grün- und Freiraum</p> <ul style="list-style-type: none"> Öffentliche Grünfläche Private Grünfläche Regenrückhaltung Bäume Knickstrukturen 	<p>Verkehr und Mobilität</p> <ul style="list-style-type: none"> Rad- und Gehweg Wohnstraße Wohnweg Quartiersgarage Mobility Hub (Car-/Bike-Sharing, E-Ladesäulen u.a.) 	<p>Erarbeitung:</p> <p>E&P E&P Evers Stadtplanungsgesellschaft mbH Ferdinand-Beit-Straße 7b 20099 Hamburg 040 257 767 37 0 mail@ep-stadtplaner.de</p> <p>in Zusammenarbeit mit:</p> <p>SBI Beratungsgesellschaft für RAU-VERKEHR-VERBUNDUNG GMBH</p>
--	--	--	---	---