


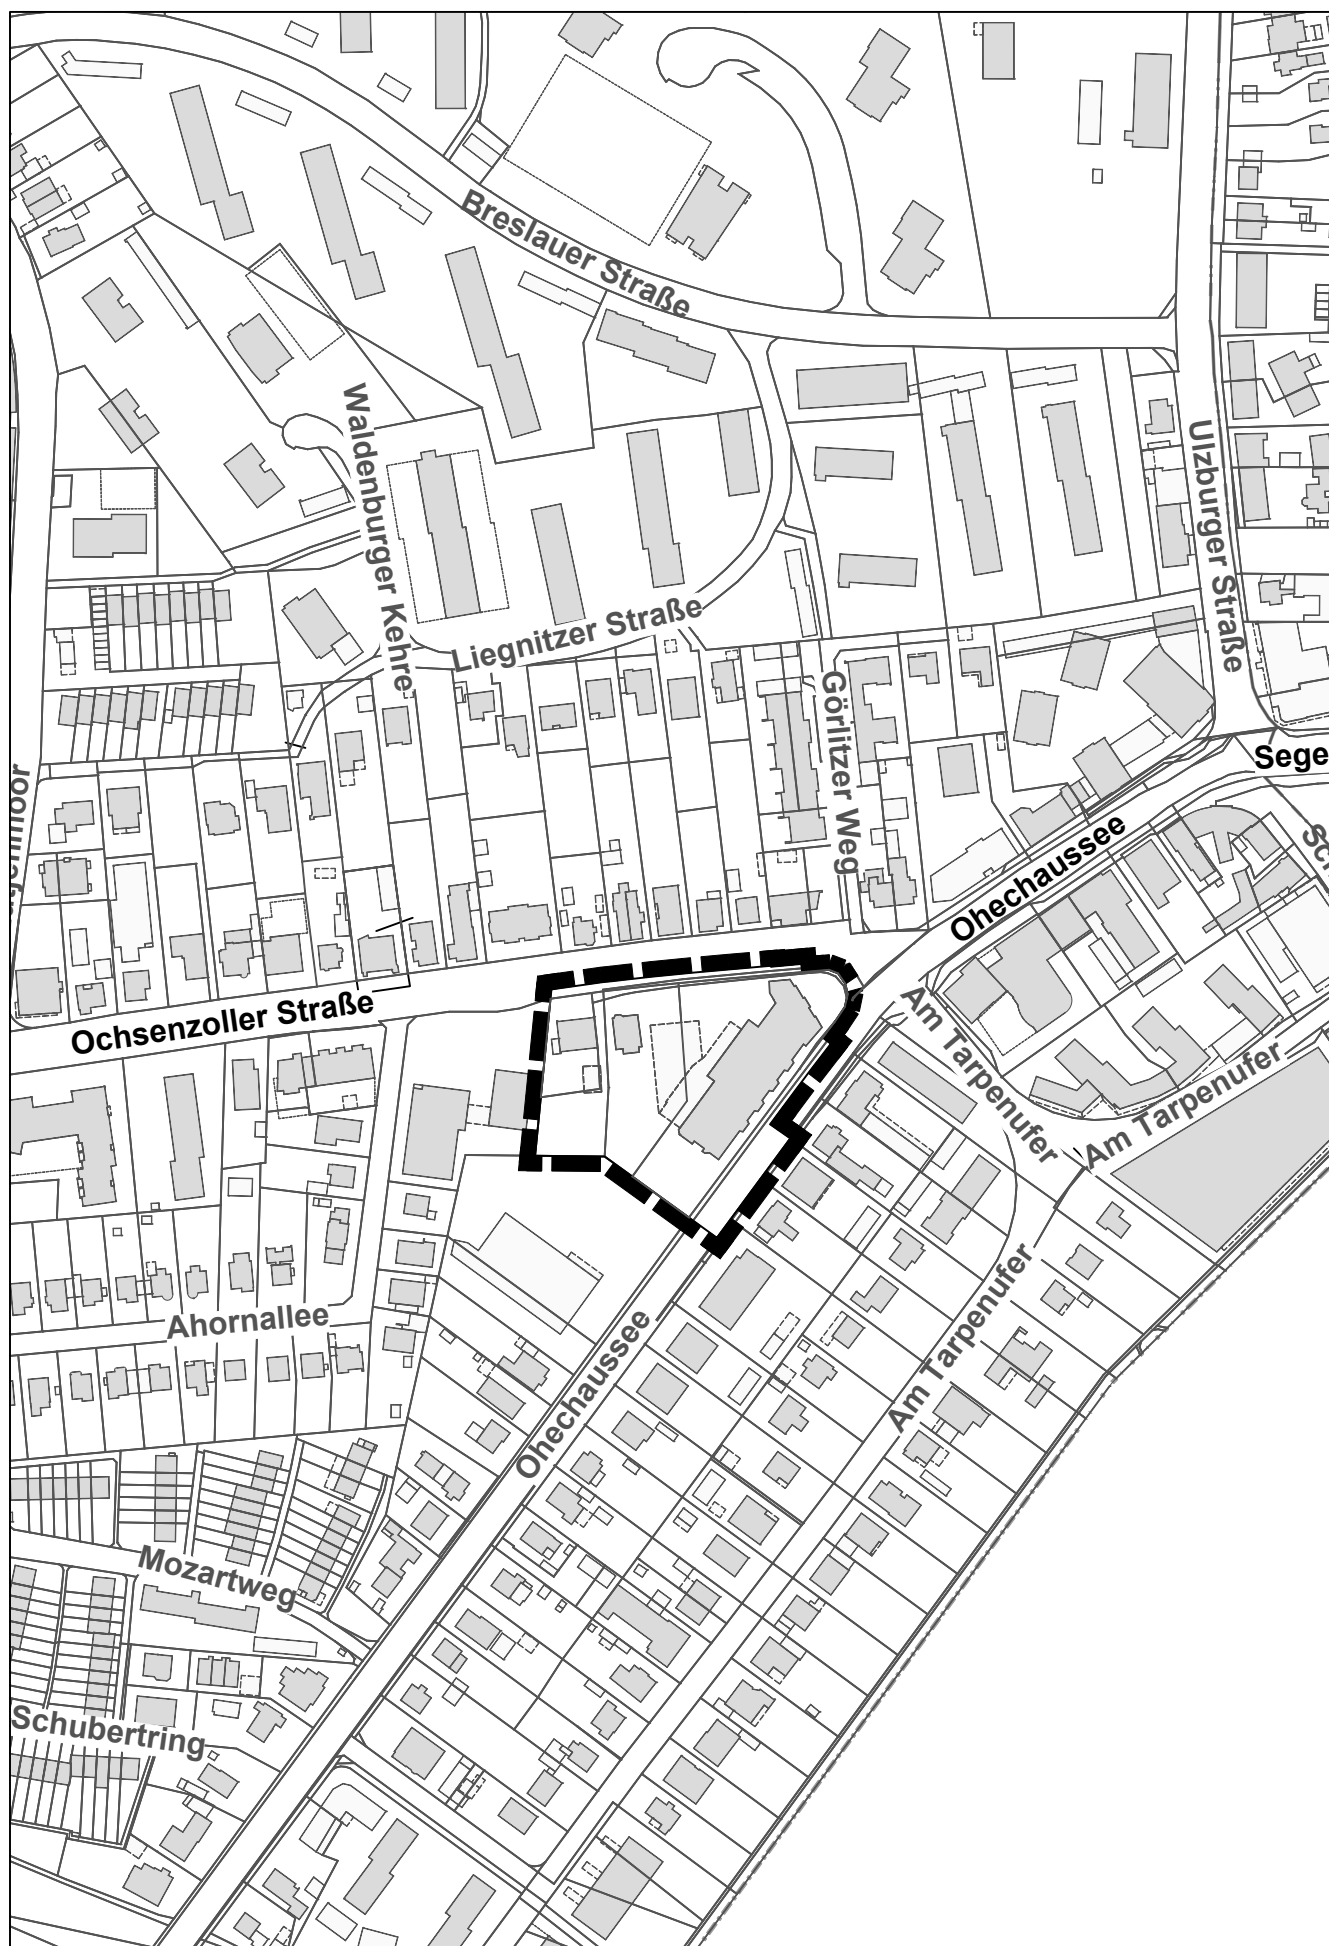

Anlage 1: zur Vorlage Nr.: B 25/0132 des Stuv am 03.04.2025

Hier: Übersicht mit Darstellung des Plangebietes des Bebauungsplans, Stand: 18.11.2024

