


Variante 2

Anlage 3b zur Vorlage Nr.: 26/0133 des Stuv am 16.04.2026

Hier: Lageplan Variante 2 Blatt 2

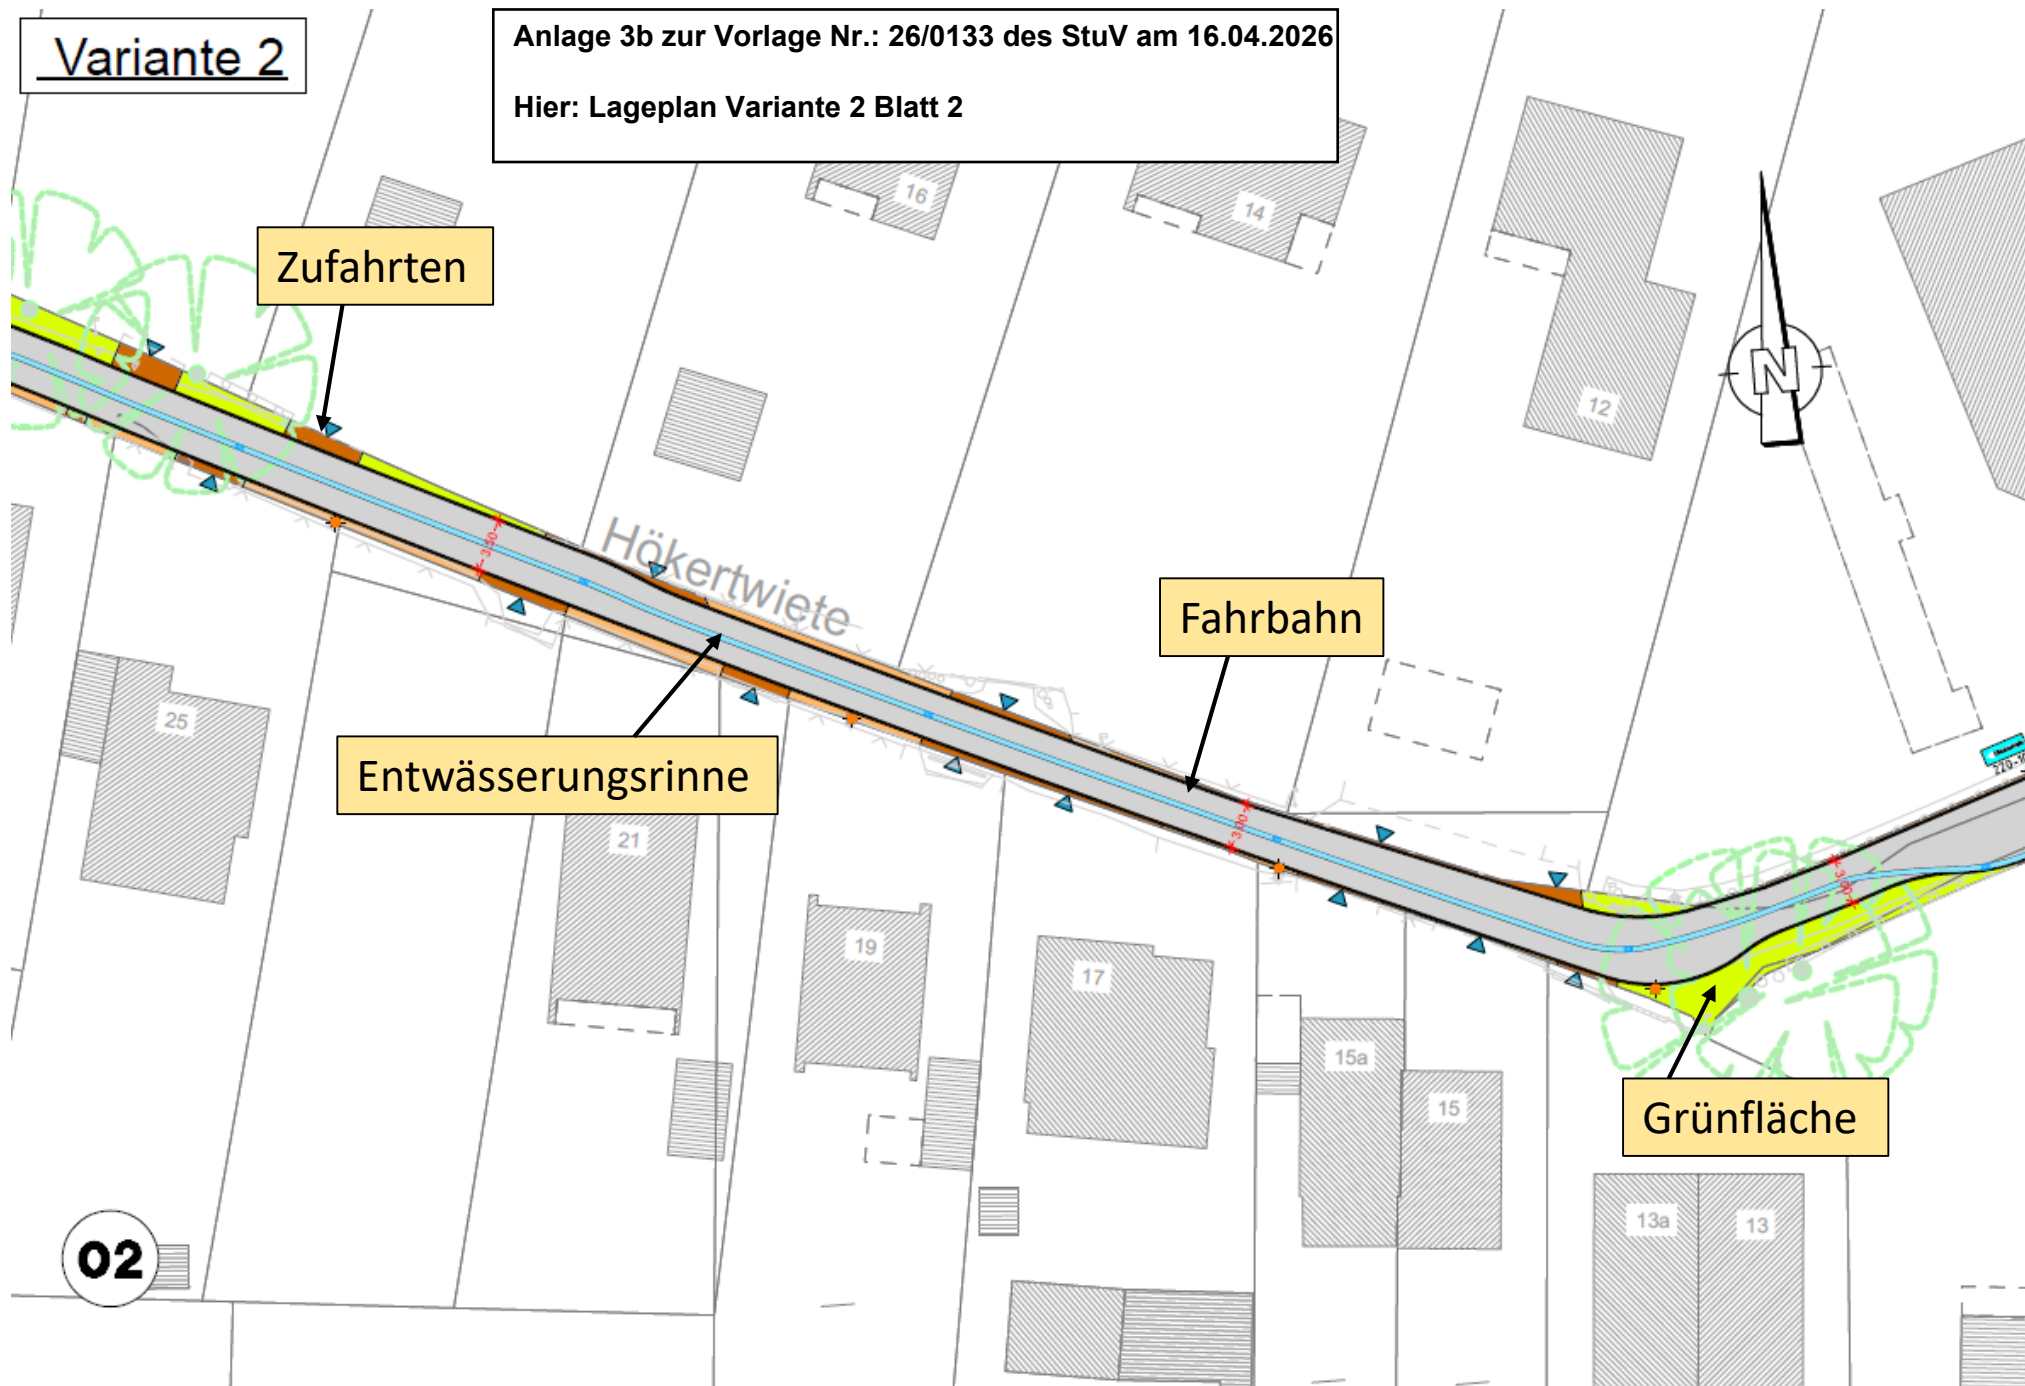

Zufahrten

Fahrbahn

Entwässerungsrinne

Grünfläche

02

Hökertwiete



210-35