


**Variante 1**

Anlage 2a zur Vorlage Nr.: 26/0133 des Stuv am 16.04.2026

Hier: Lageplan Variante 1 Blatt 1

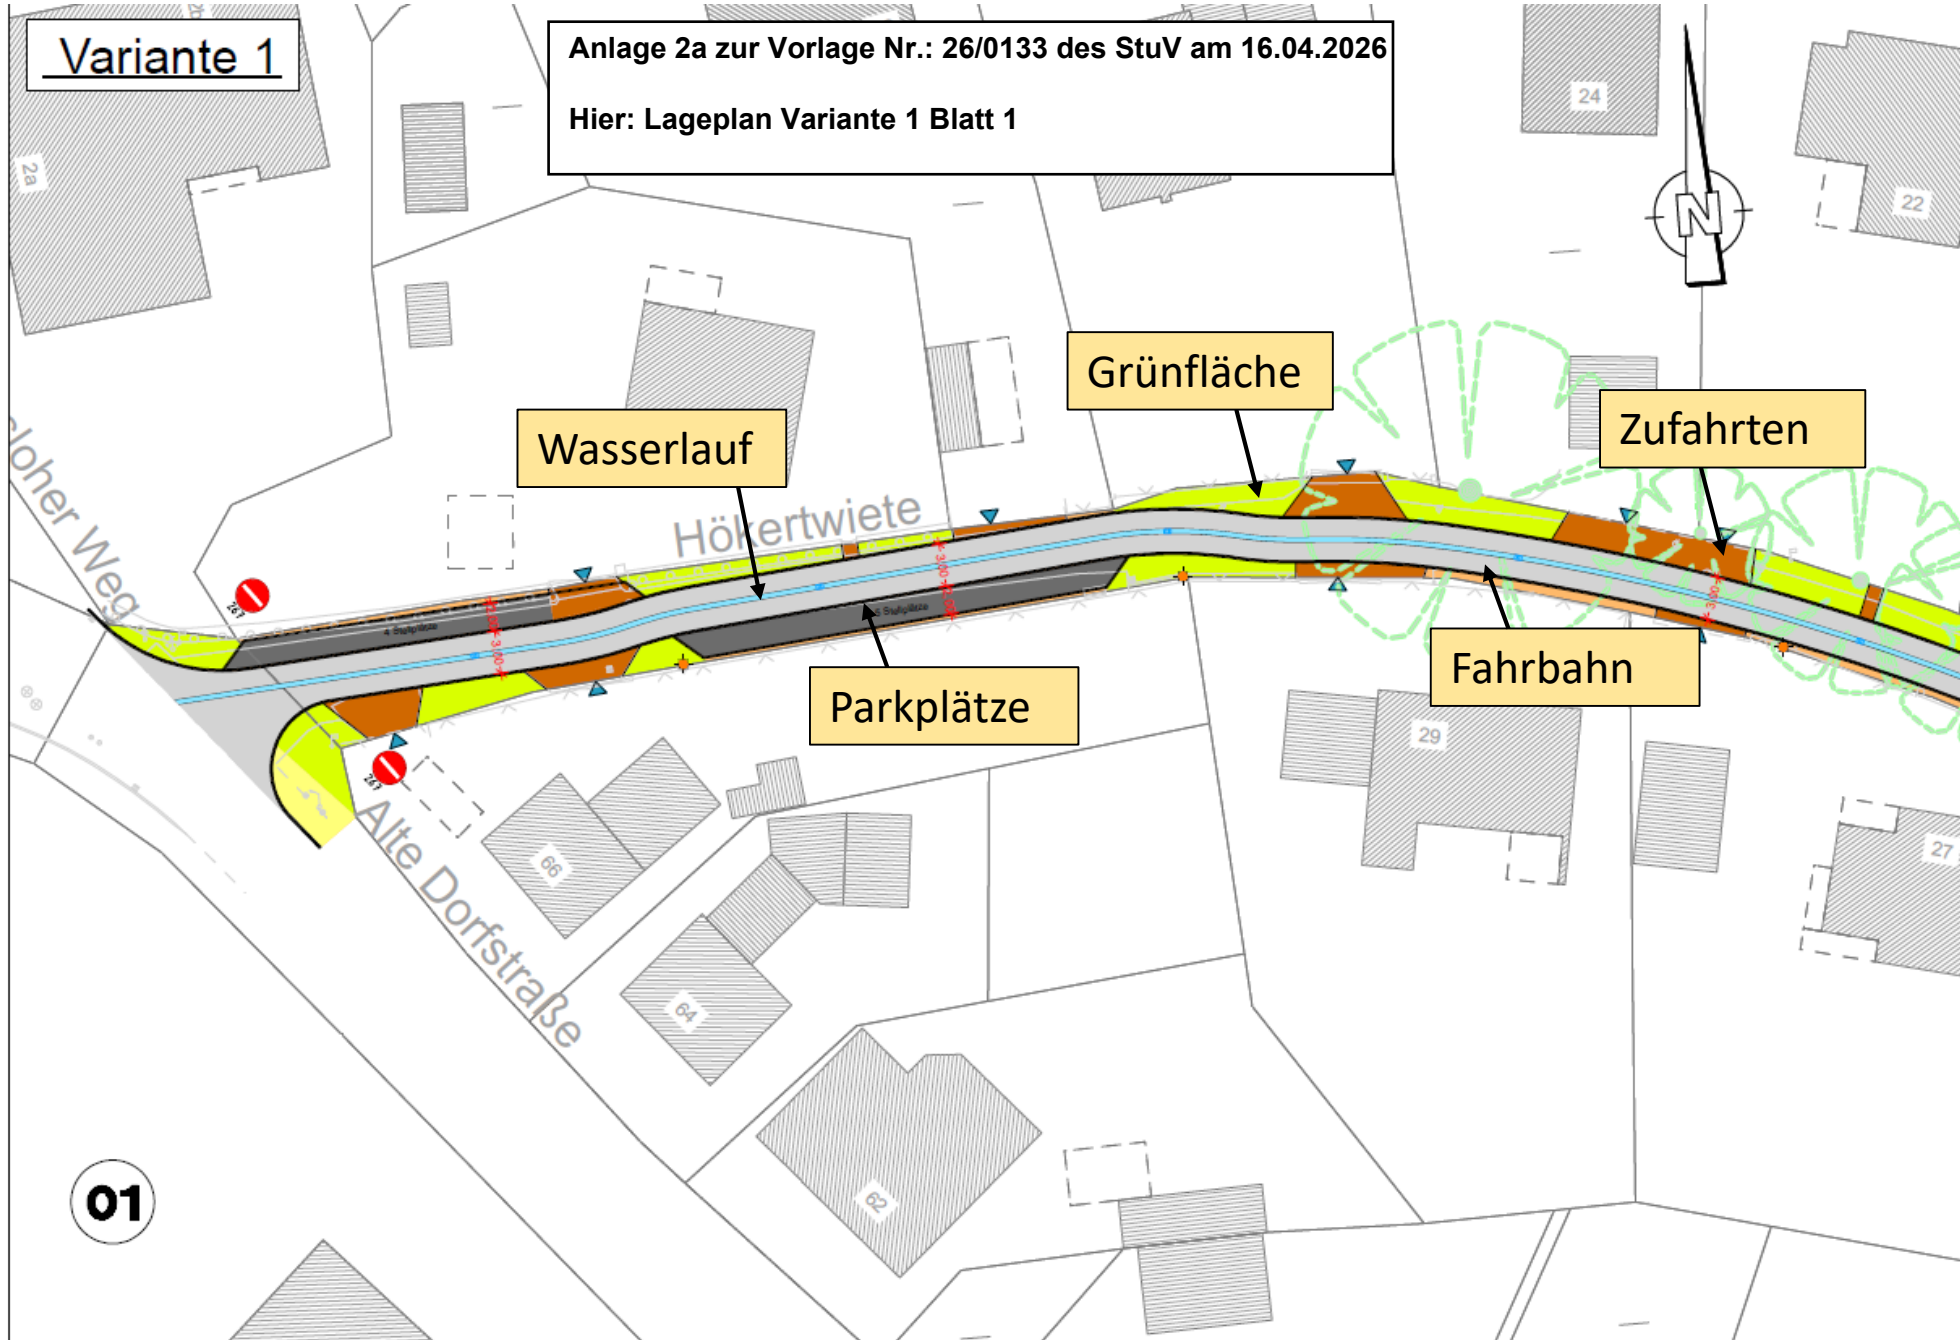

Wasserlauf

Grünfläche

Zufahrten

Fahrbahn

Parkplätze

Höfertwiete

Alte Dorfstraße

01