


**Variante 2**

Anlage 3a zur Vorlage Nr.: 26/0133 des Stuv am 16.04.2026

Hier: Lageplan Variante 2 Blatt 1

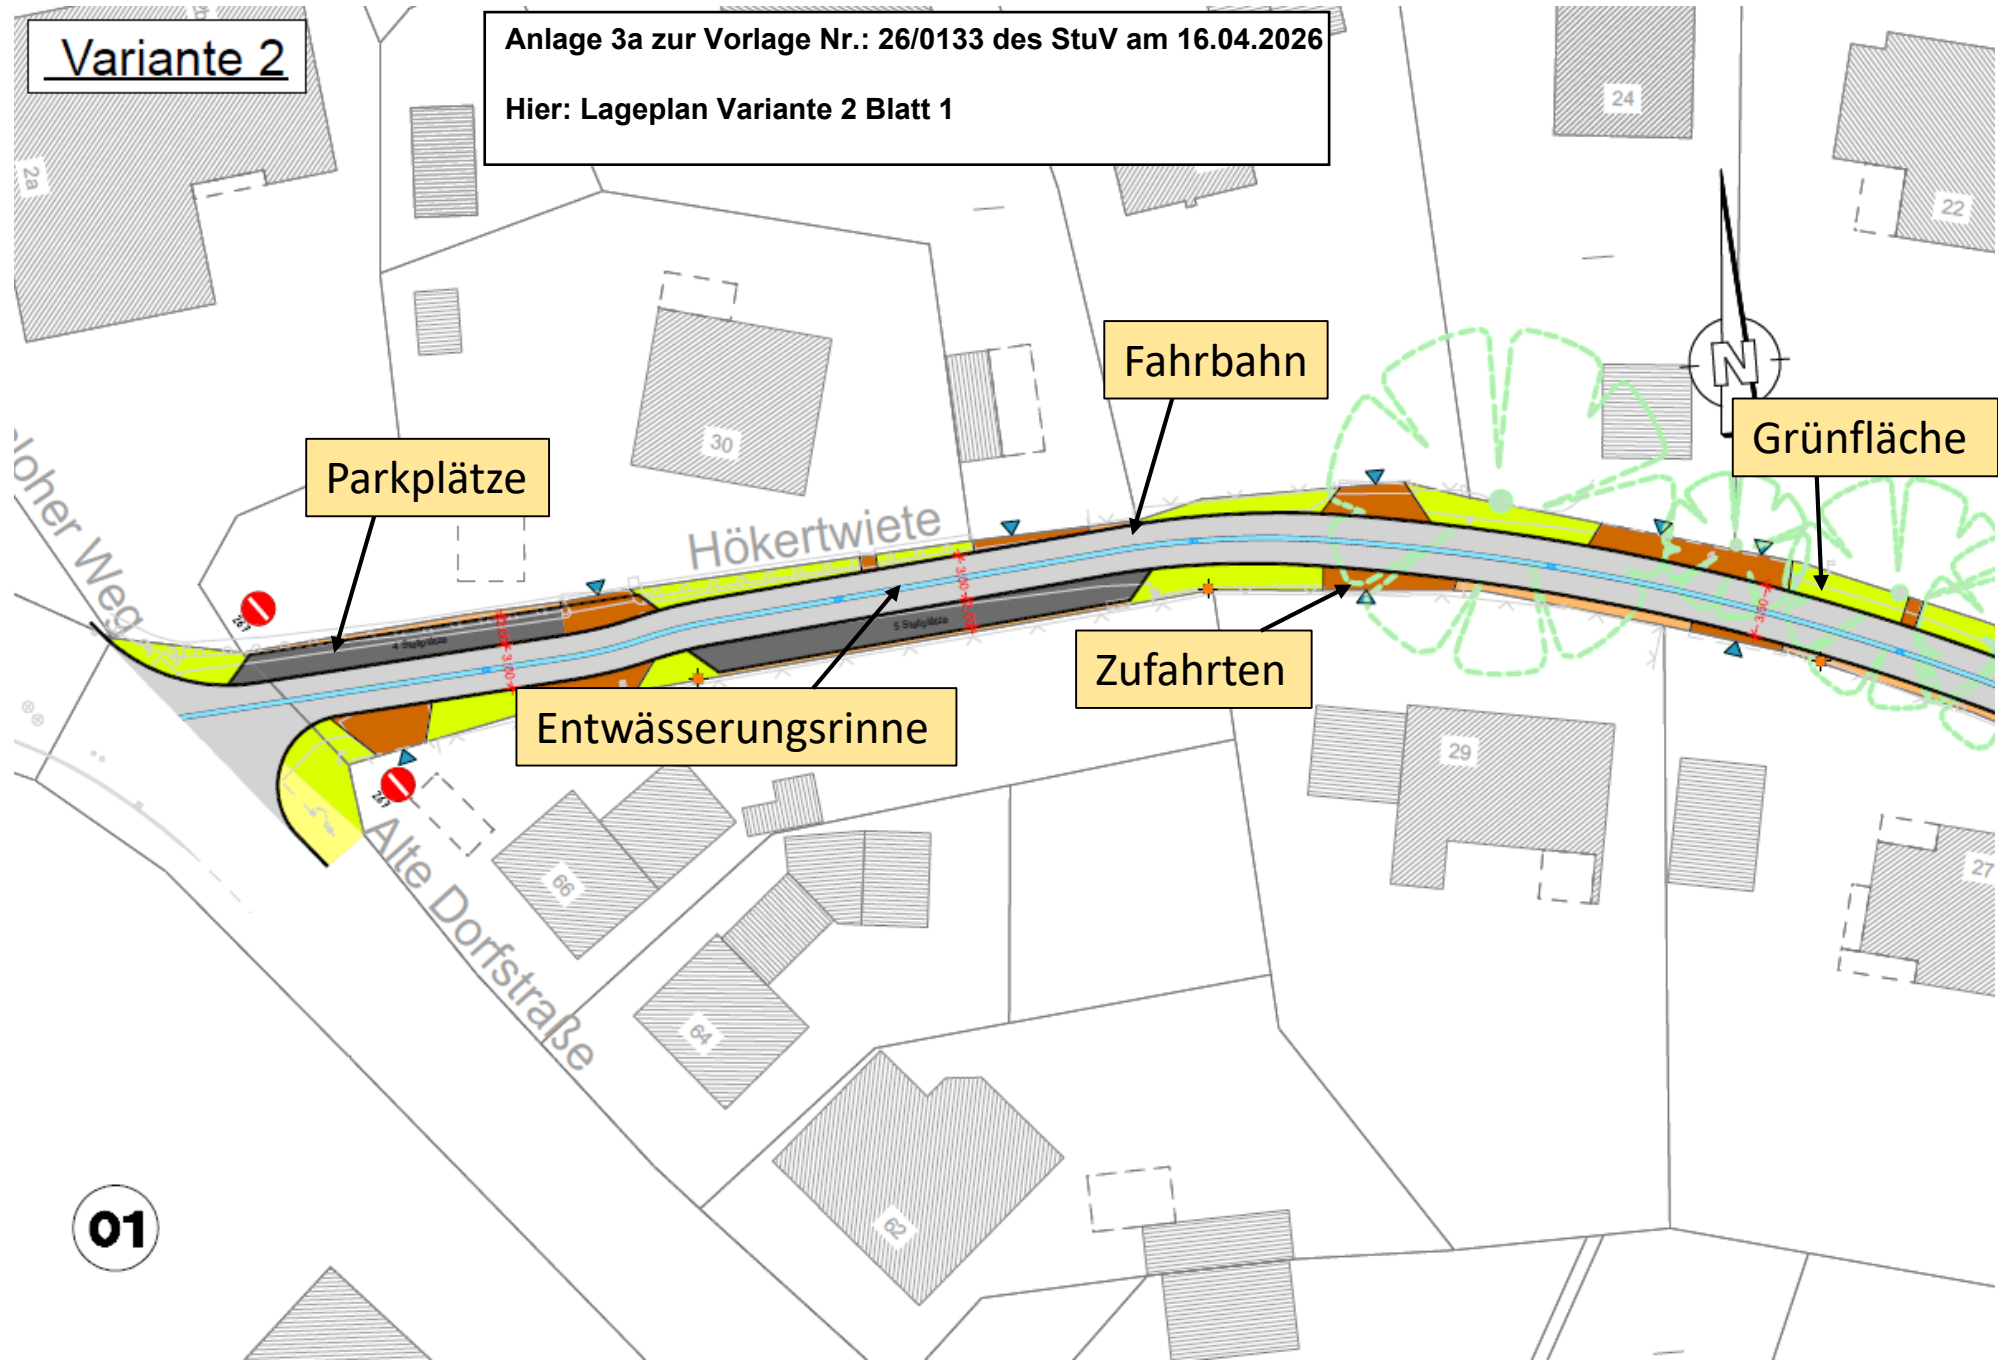

01