


**Variante 1**

Anlage 2c zur Vorlage Nr.: 26/0133 des Stuv am 16.04.2026  
Hier: Lageplan Variante 1 Blatt 3

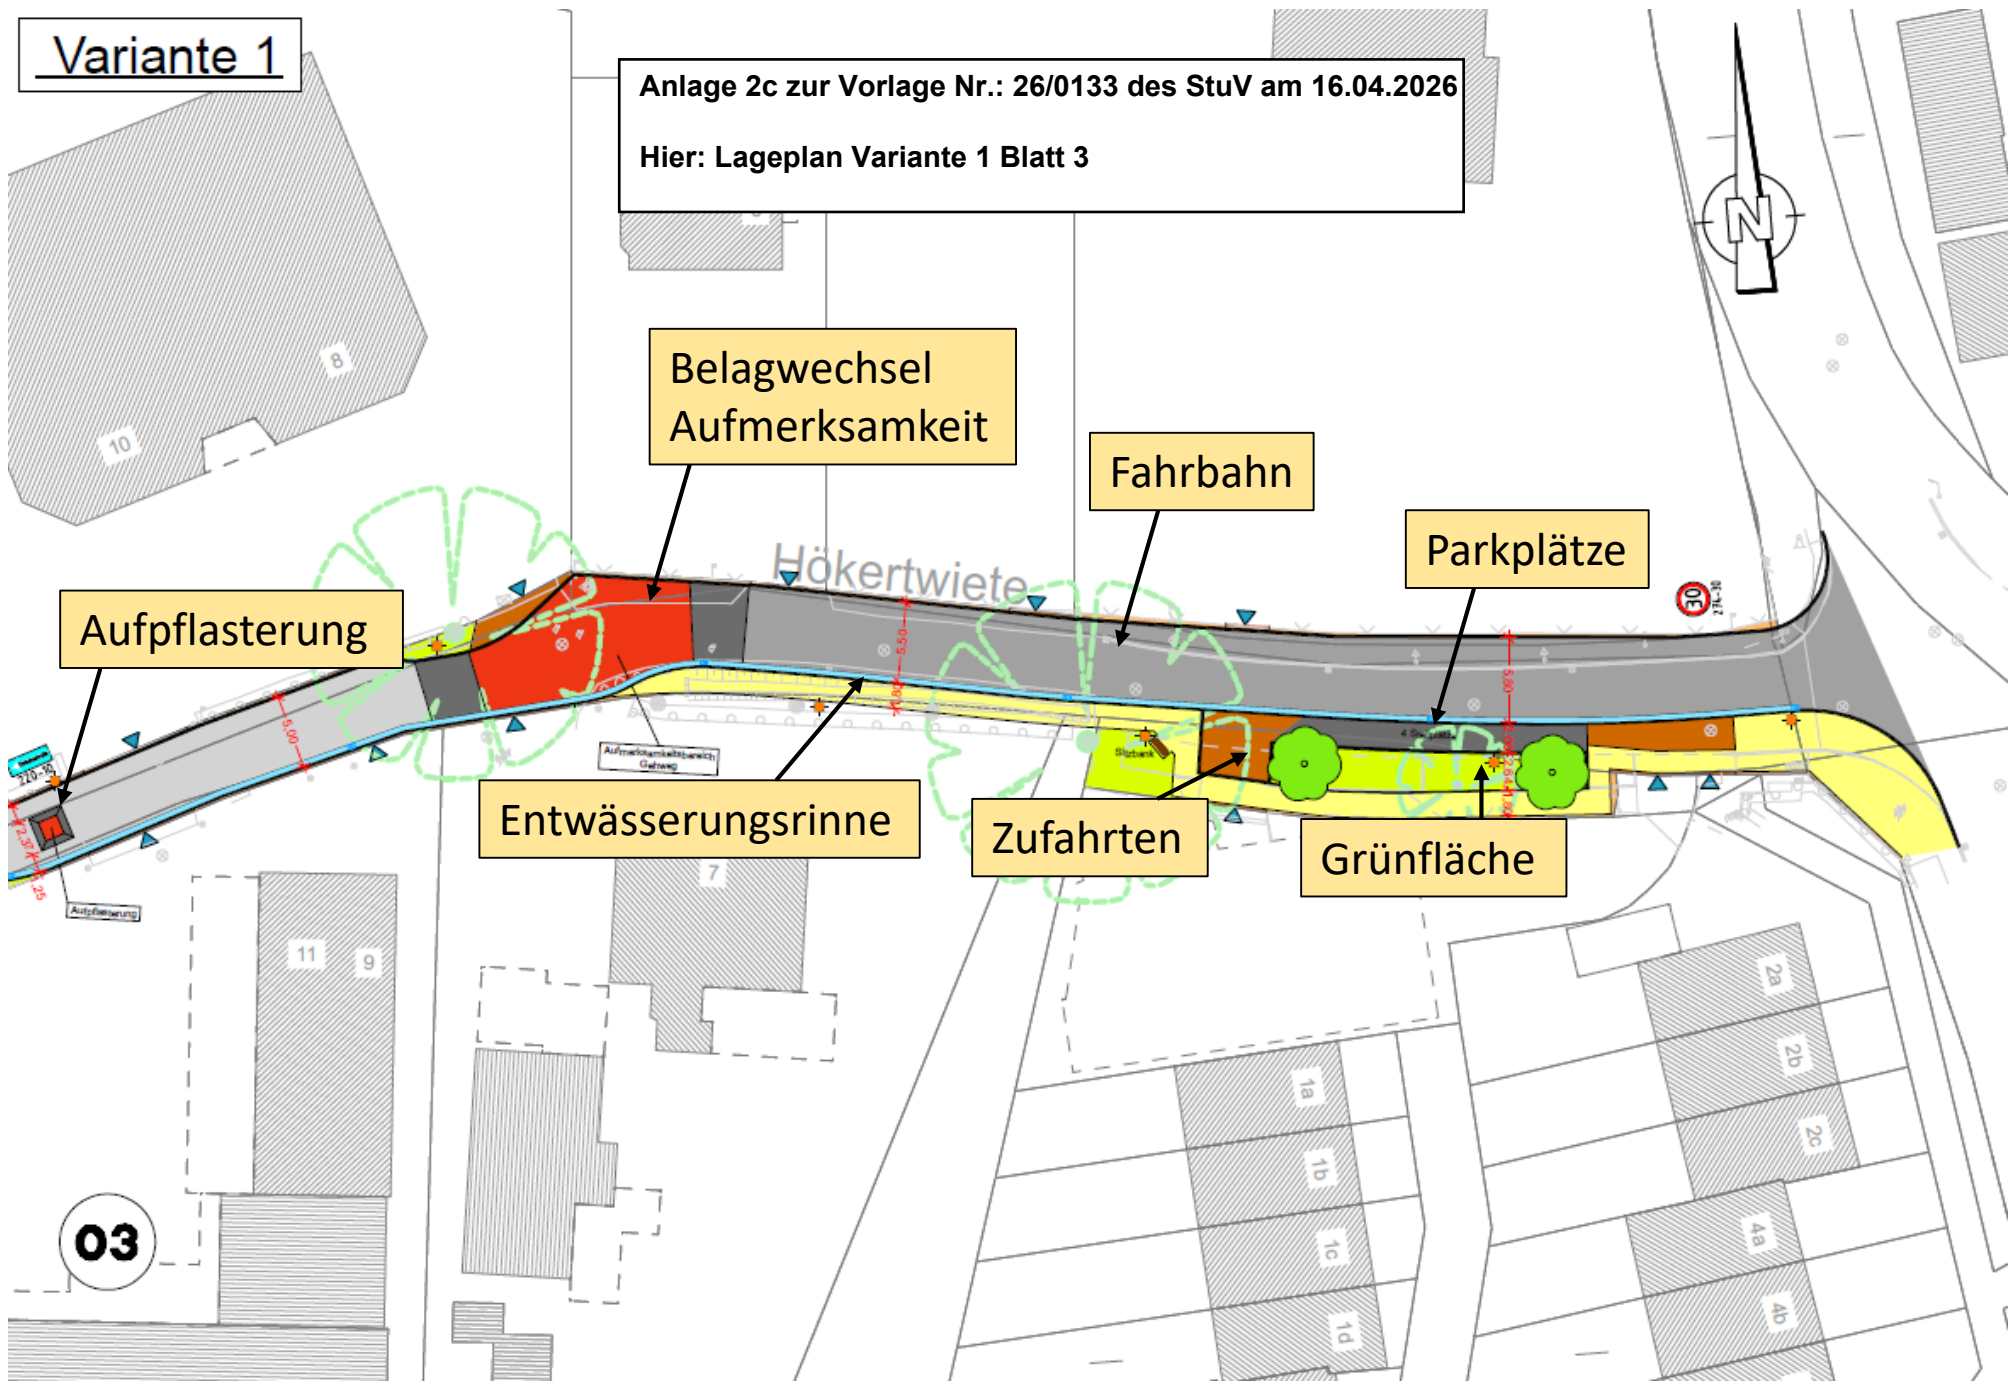

Aufpflasterung

Belagwechsel  
Aufmerksamkeit

Fahrbahn

Parkplätze

Entwässerungsrinne

Zufahrten

Grünfläche

Hökertierte

03

05

8  
10

11  
9

7

1a  
1b  
1c  
1d

2a  
2b  
2c  
4a  
4b

